



Samþykkt þann  
21. okt. 2021  
Lau, byggingarfulltrúi á Hafnarfirði  
Lárus Á. Einarsson  
HAFS

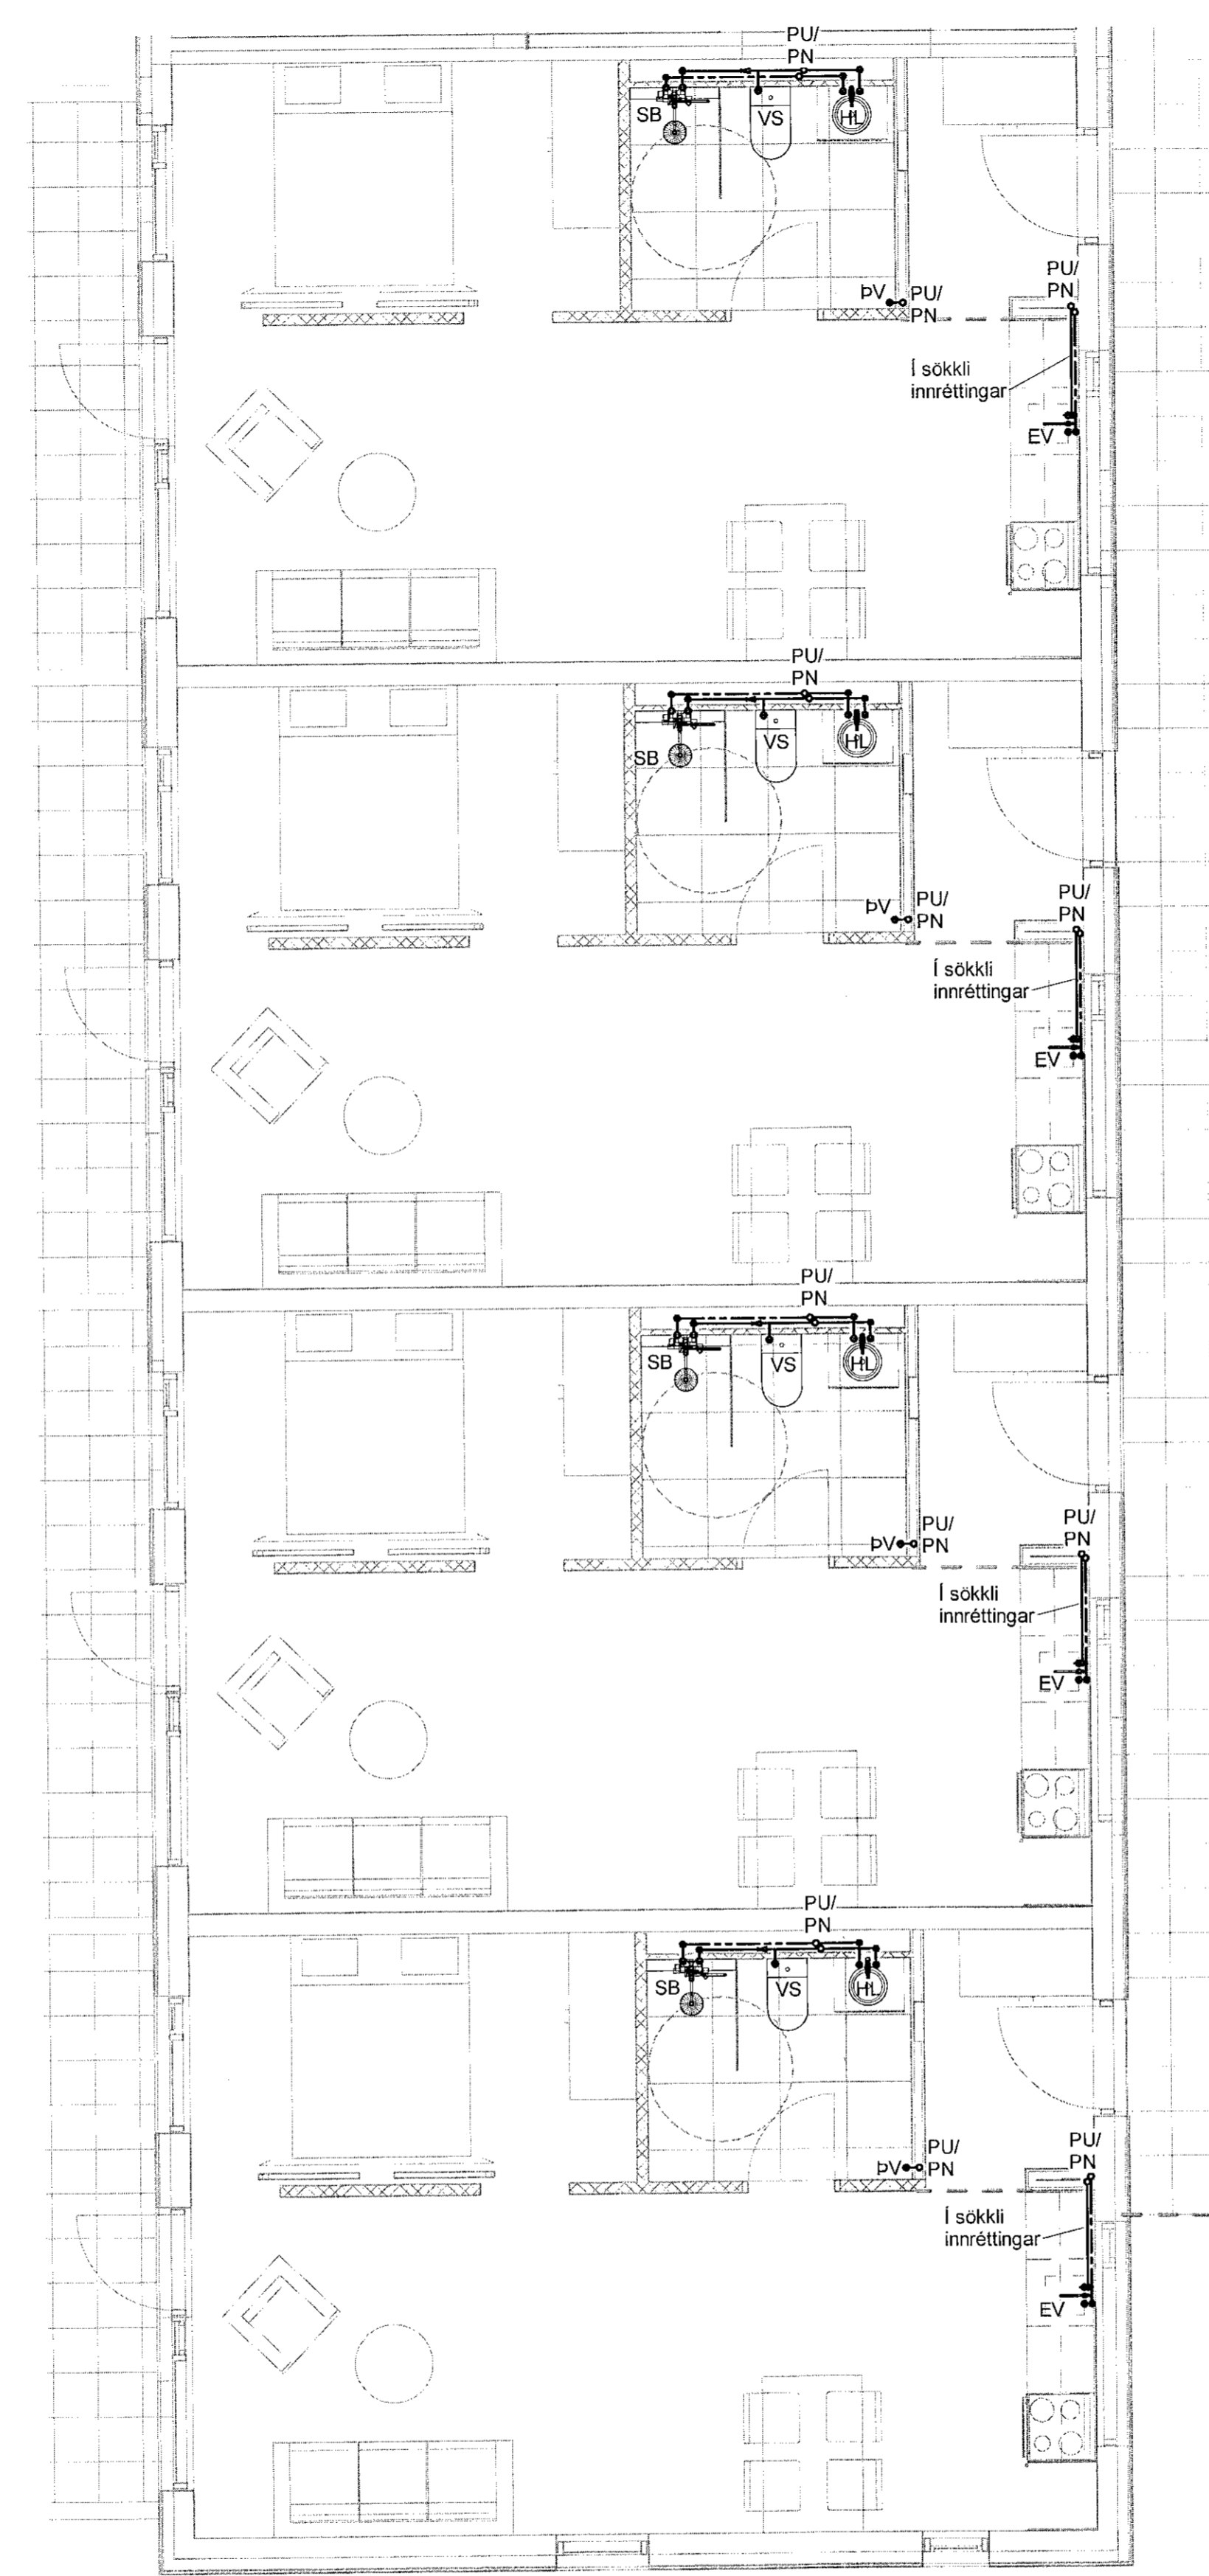

1. hæð - 1  
1 : 50

VERKTEIKNING GERD Á  
GRUNNI AÐALUPPDRATTA  
SEM SAMÞYKKTIR VORU ÞANNA:  
22 Júl 2021  
Ásgeir Ásgeirsson • kt. 060161-5429

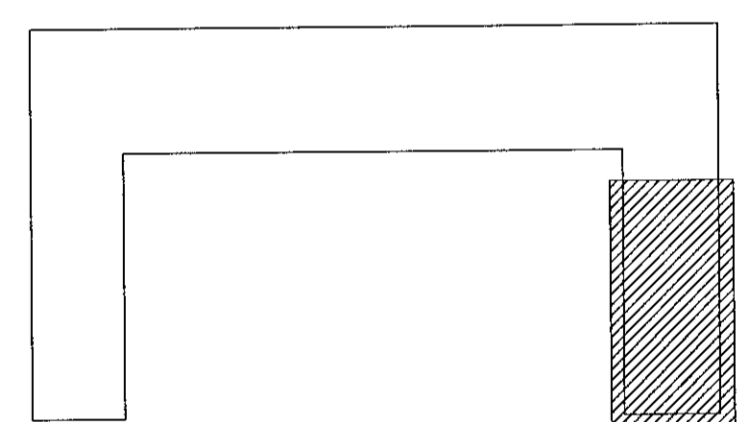

DAGS	F.H. VERKFRÆÐISTOFU REYKJAVÍKUR: Egbert Elmar Þórarinnsson 140574-4819	
DAGS	HÖNNUNARSTJÓRI: Ásgeir Ásgeirsson 060161-5429	
<b>Verkfræðistofa REYKJAVÍKUR</b>		
FÍSKISLÓÐ 75, 101, REYKJAVÍK KT: 560415-0600		
VERK: <b>Hringhamar 2 221 Hafnarfjörður</b>		
TEIKNING: <b>Lagnateikning Neysluvatn 1. hæð - 1</b>		
VERKNR.: <b>2104</b>	MKV.: <b>1 : 50</b>	
HANNAÐ: <b>EEP</b>	TEIKNAD: <b>AG</b>	YFIRFARID: <b>JPF</b>
DAGS: <b>08.10.2021</b>	TEIKNING NR.: <b>N-11</b>	ÚTGÁFA NR.: <b>A</b>

NR.	BREYTING	DAGS	BY
A	Verkteikning	08.10.2021	EEP