


Samþykkt þann


21. okt. 2021

Dr. Þorgeirsson/Elmarsson & Höfnarfróð
Höfnarfróð A. Jónsson

H-19J

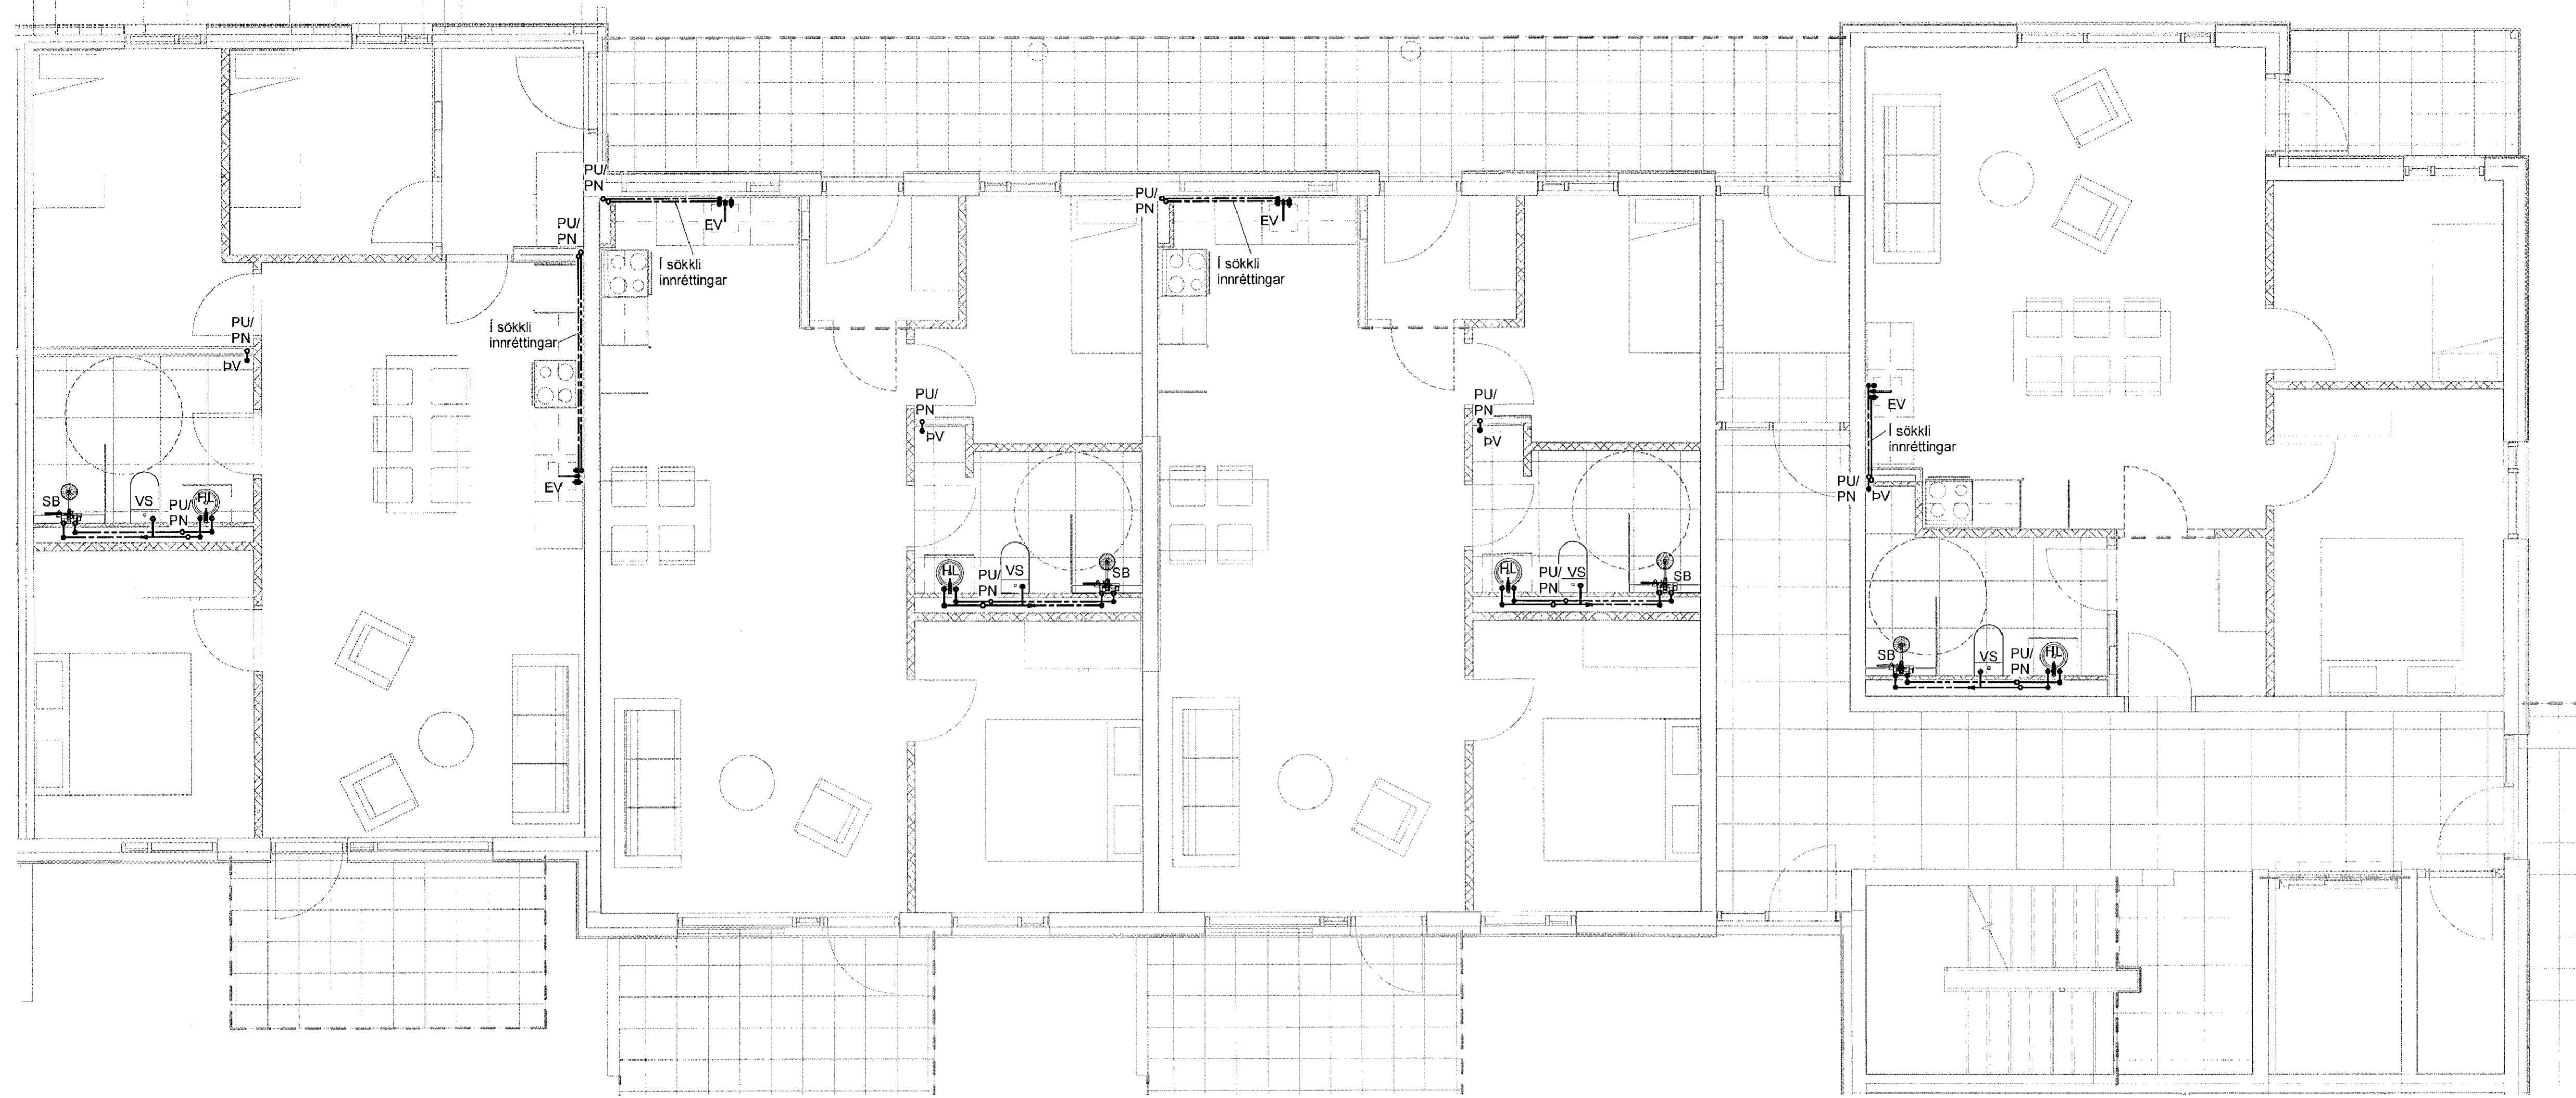

2 1. hæð - 2
1 : 50

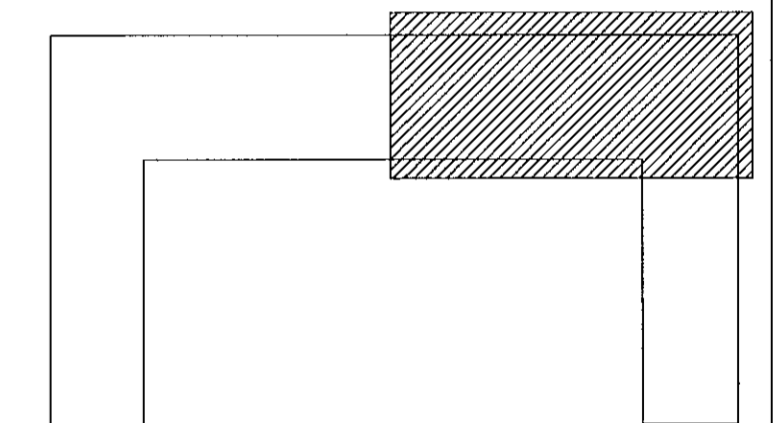

VERKTEIKNING GERÐ Á
GRUNNI ADALUPPDRÁTTA
SEM SAMÞYKKTIR VORU ÞANN:
22 JUL 2021
Ásgeir Ásgeirsson • kt. 060161-6429

NR.	BREYTING	DAGS	BY
A	Verkteikning	08.10.2021	EPP

DAGS	F.H. VERKFRÆÐISTOFA REYKJAVÍKUR: Eggert Elmar Þórarinnsson 140574-4819	
DAGS	HÖNNUNARSTJÓRI: Ásgeir Ásgeirsson 060161-5429	
Verkfræðistofa REYKJAVÍKUR		
FÍSKISLÓÐ 75, 101, REYKJAVÍK KT: 560415-0600		
VERK: Hringhamar 2 221 Hafnarfjörður		
TEIKNING: Lagnateikning Neysluvatn 1. hæð - 2		
VERKNR.: 2104	MKV.: 1 : 50	
HANNAD: EPP	TEIKNAD: AG	YFIRFARID: JPF
DAGS: 08.10.2021	TEIKNING NR.: N-12	ÚTGÁFA NR.: A