


Sambýkkt þann  
21. okt. 2021  
v.s. Hönnunarsjórnun & Hönnun  
Einar A. Jónsson  
1-195

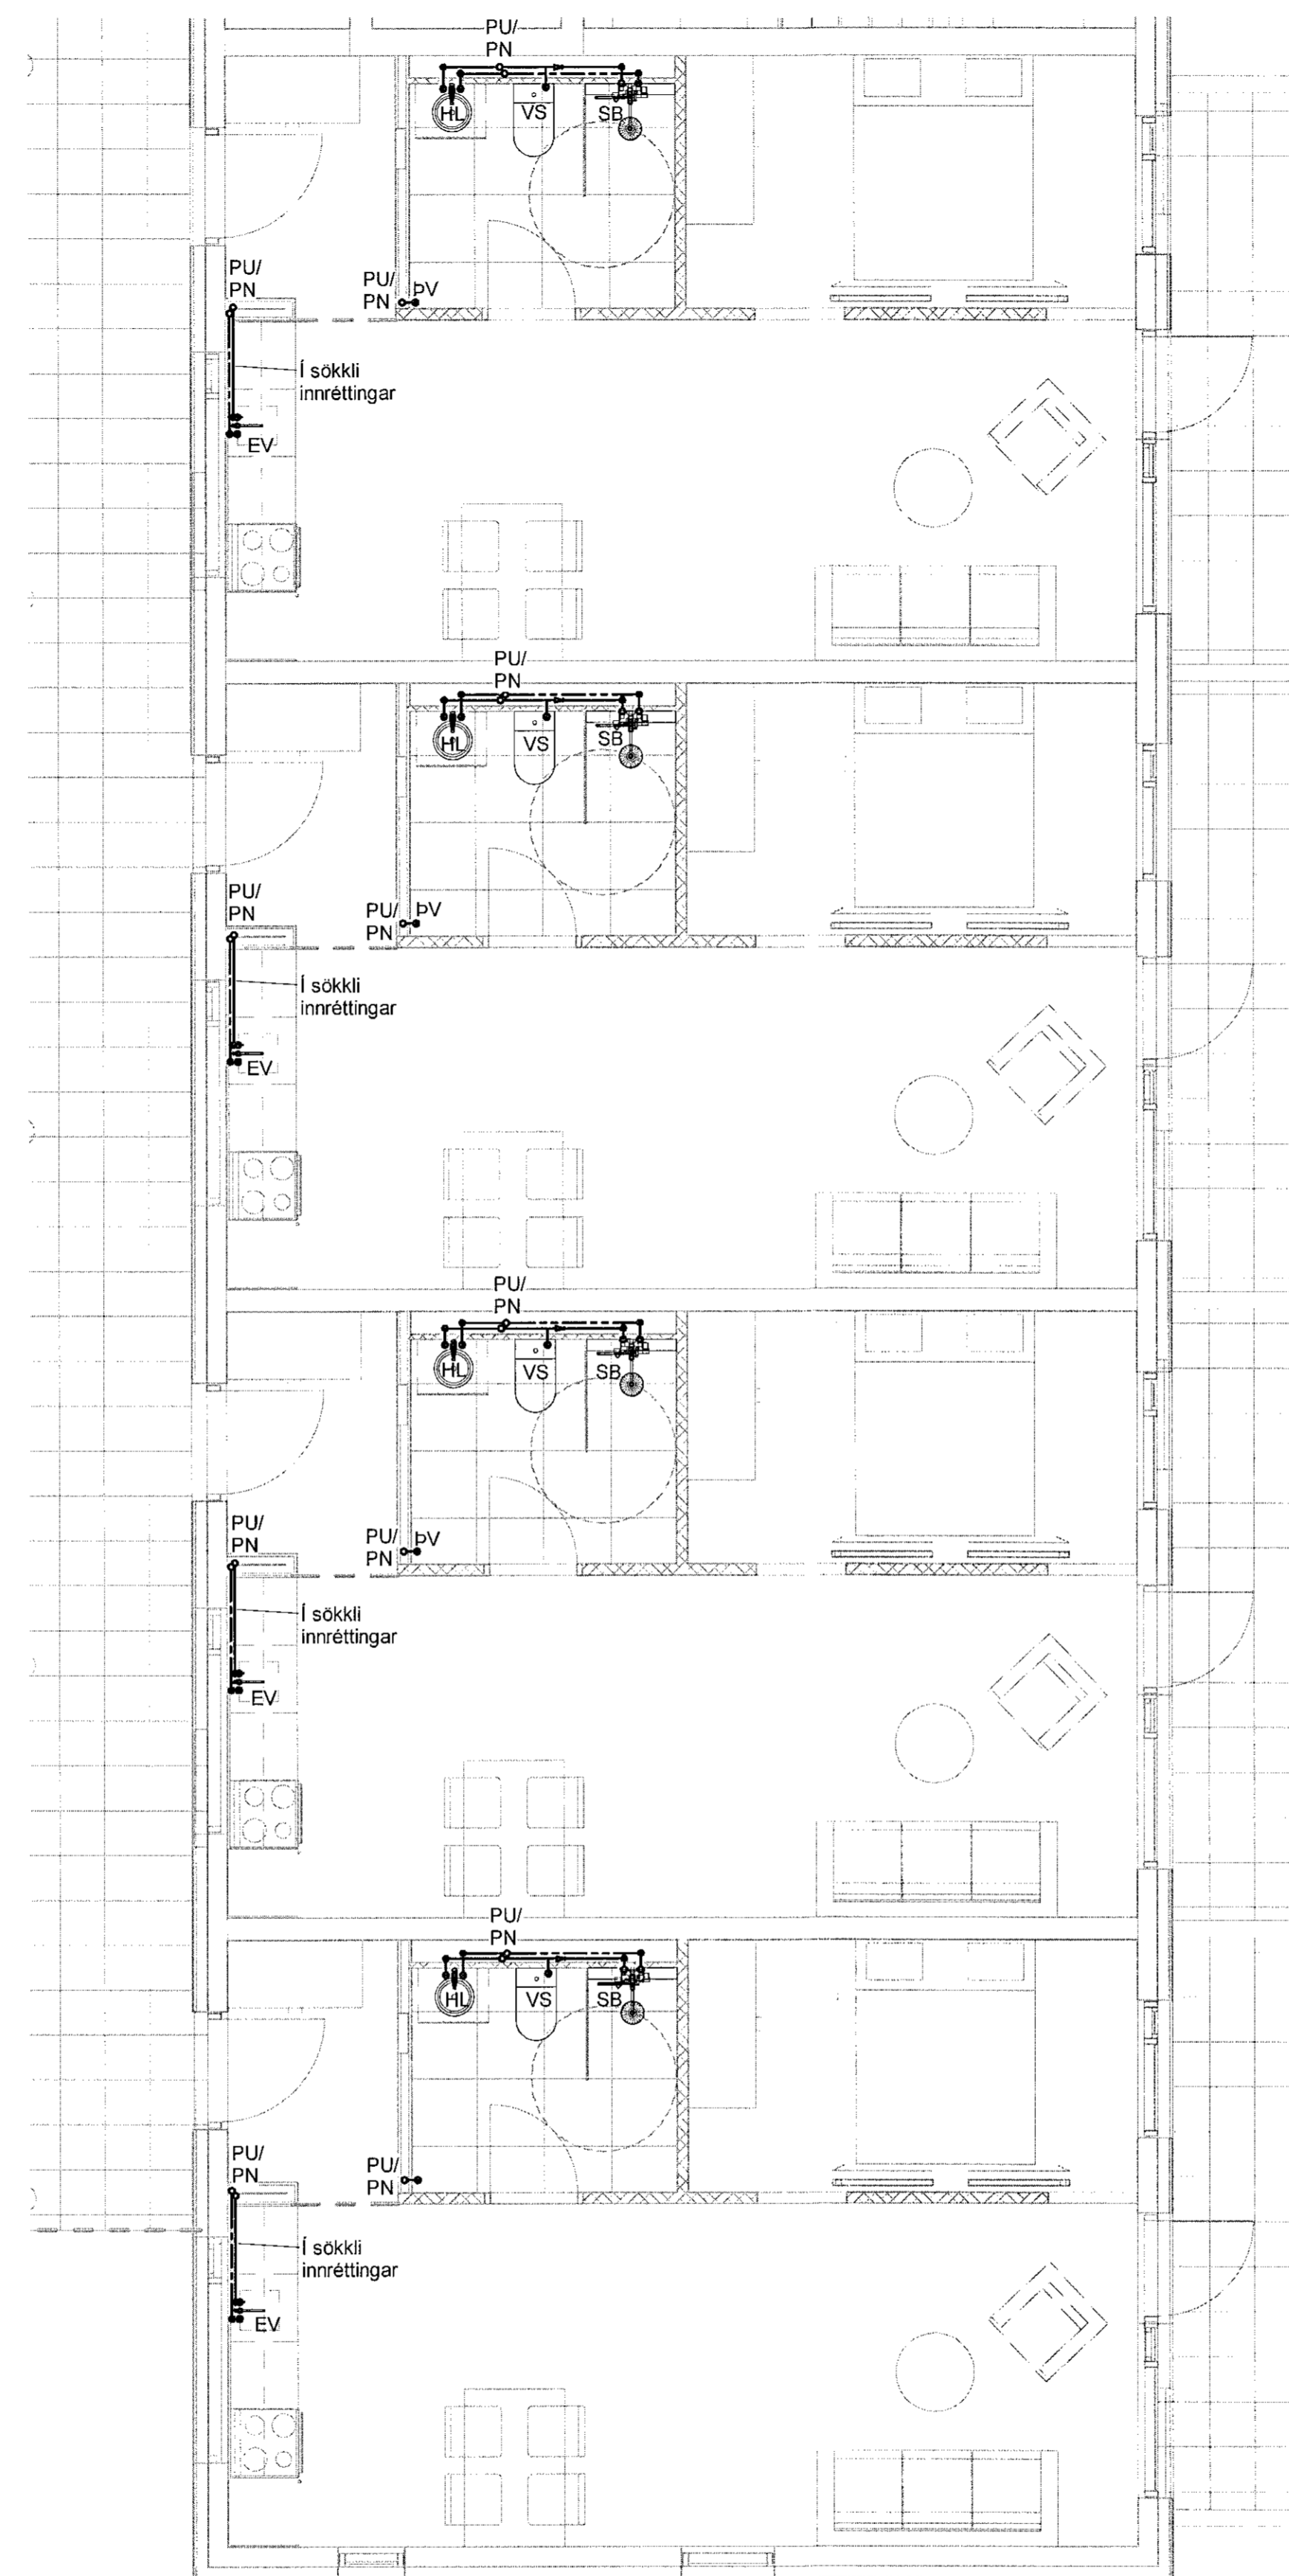

1 1. hæð - 4  
1 : 50

VERKTEIKNING GERÐ Á  
GRUNNI AÐALUPPDRATTA  
SEM SAMBYKKTIR VORU ÞANNI:  
22. JUL. 2021  
Ásgeir Ásgeirsson • Xt. 660161-429

NR.	BREYTING	DAGS	BY
A	Verkteikning	08.10.2021	EEP



DAGS F.H. VERKFRÆÐISTOFU REYKJAVÍKUR:  
Eggett Einar Þóráinsson 140574-4819

DAGS HÖNNUNARSTJÓRI:  
Ásgeir Ásgeirsson 060161-5429

**Verkfræðistofa  
REYKJAVÍKUR**  
FÍSKISLÓÐ 75, 101, REYKJAVÍK KT: 560415-0600

VERK:  
**Hringhamar 2  
221 Hafnarfjörður**

TEIKNING:  
**Lagnateikning  
Neyslúvatn  
1. hæð - 4**

VERKNR.: <b>2104</b>	MKV.: <b>1 : 50</b>
HANNAÐ: <b>EEP</b>	TEIKNAD: <b>AG</b>
DAGS: <b>08.10.2021</b>	YFIRFARIÐ: <b>JÞF</b>
TEIKNING NR.: <b>N-14</b>	ÚTGÁFA NR.: <b>A</b>