


Sambýkkt þann
21. okt. 2021
F.H. VERKFRÆÐISTOFA REYKJAVÍKUR
Eggett Elmar Þórarinnsson
Hönnunarskjórir
Ásgæir Ásgæirsson

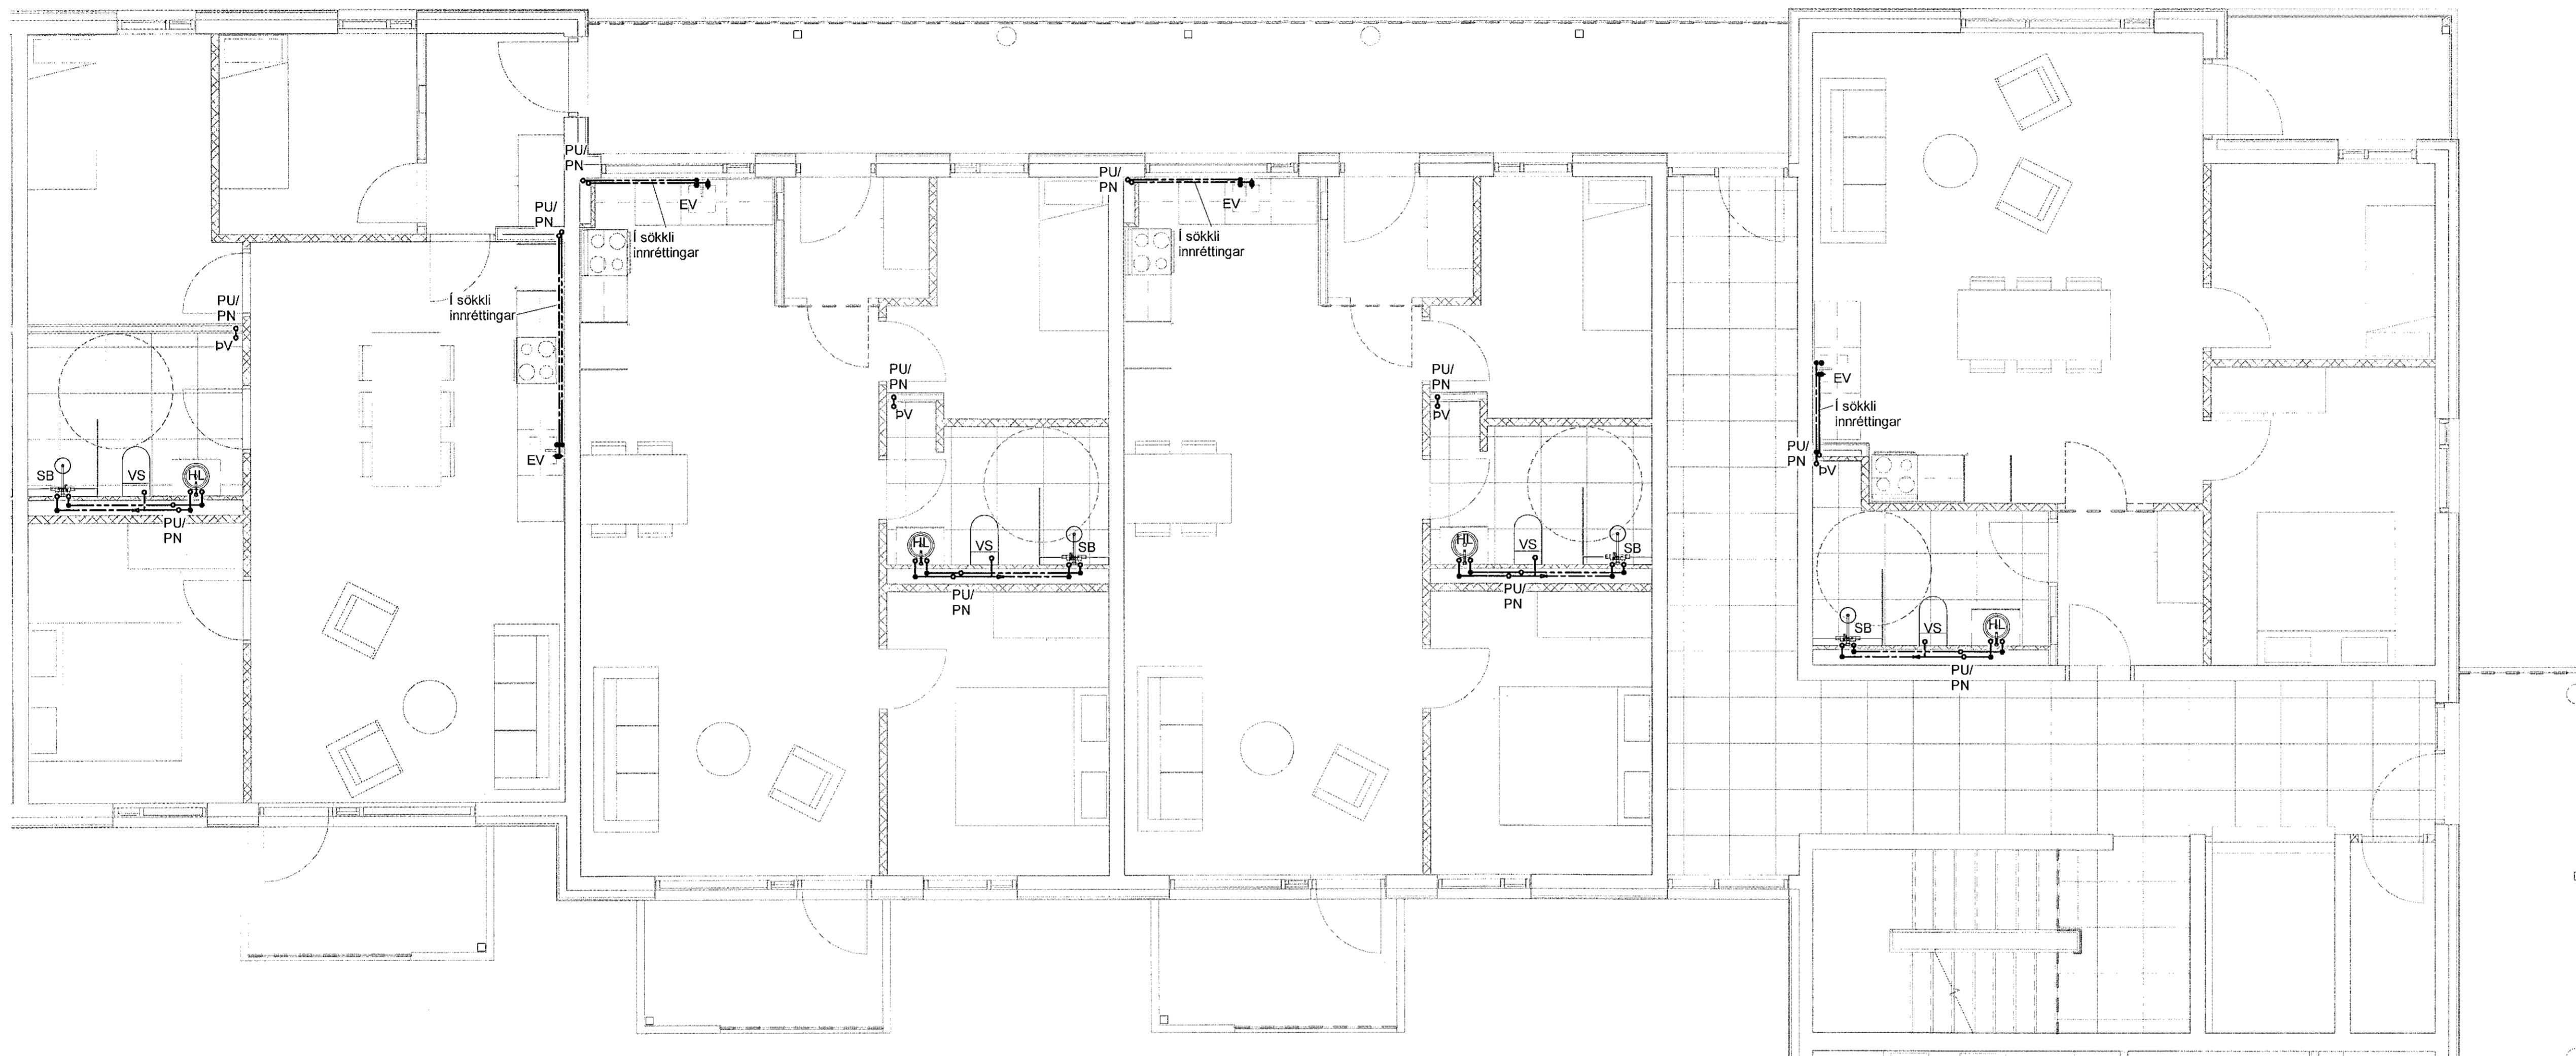

1 2. hæð - 2
1 : 50

VERKFRÆÐISTOFA
GRUNNARFRÆÐINGAR A
SEM SAMÞYKKTIR VORU ÞÁNNI:
22 JUL 2021
Ásgæir Ásgæirsson • kt. 060161-5429

NR.	BREYTING	DAGS	BY
A	Verkteikning	08.10.2021	EEP

DAGS	F.H. VERKFRÆÐISTOFA REYKJAVÍKUR: Eggett Elmar Þórarinnsson 140574-4819
DAGS	HÖNNUNARSKJÓRI: Ásgæir Ásgæirsson 060161-5429
Verkfræðistofa REYKJAVÍKUR	
FISKISLÓÐ 75, 101, REYKJAVÍK KT: 560415-0600	
VERK: Hringhamar 2 221 Hafnarfjörður	
TEIKNING: Lagnateikning Neysluvatn 2. hæð - 2	
VERKNR.: 2104	MKV.: 1 : 50
HANNAD: EEP	TEIKNAD: AG
DAGS: 08.10.2021	YFIRFARIÐ: JPF
TEIKNING NR.: N-22	ÚTGÁFA NR.: A