
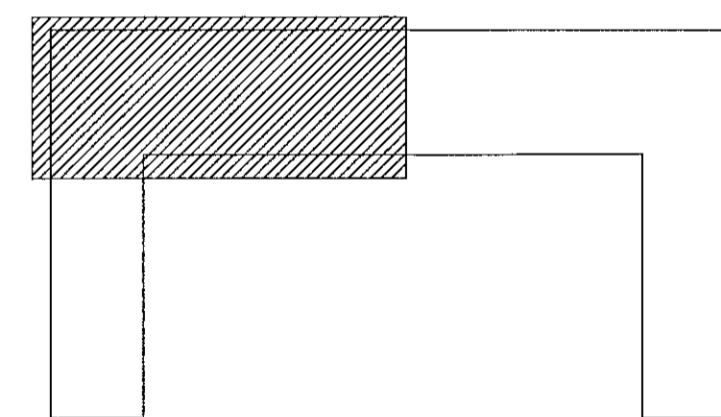


Sambýkt þáttur
21. okt. 2021
F.H. Verkfræðistofa Reykjavíkur
Egbert Elmar Þórarinnsson 140574-4819
Eftirfarandi er samþykktur
1-1A3

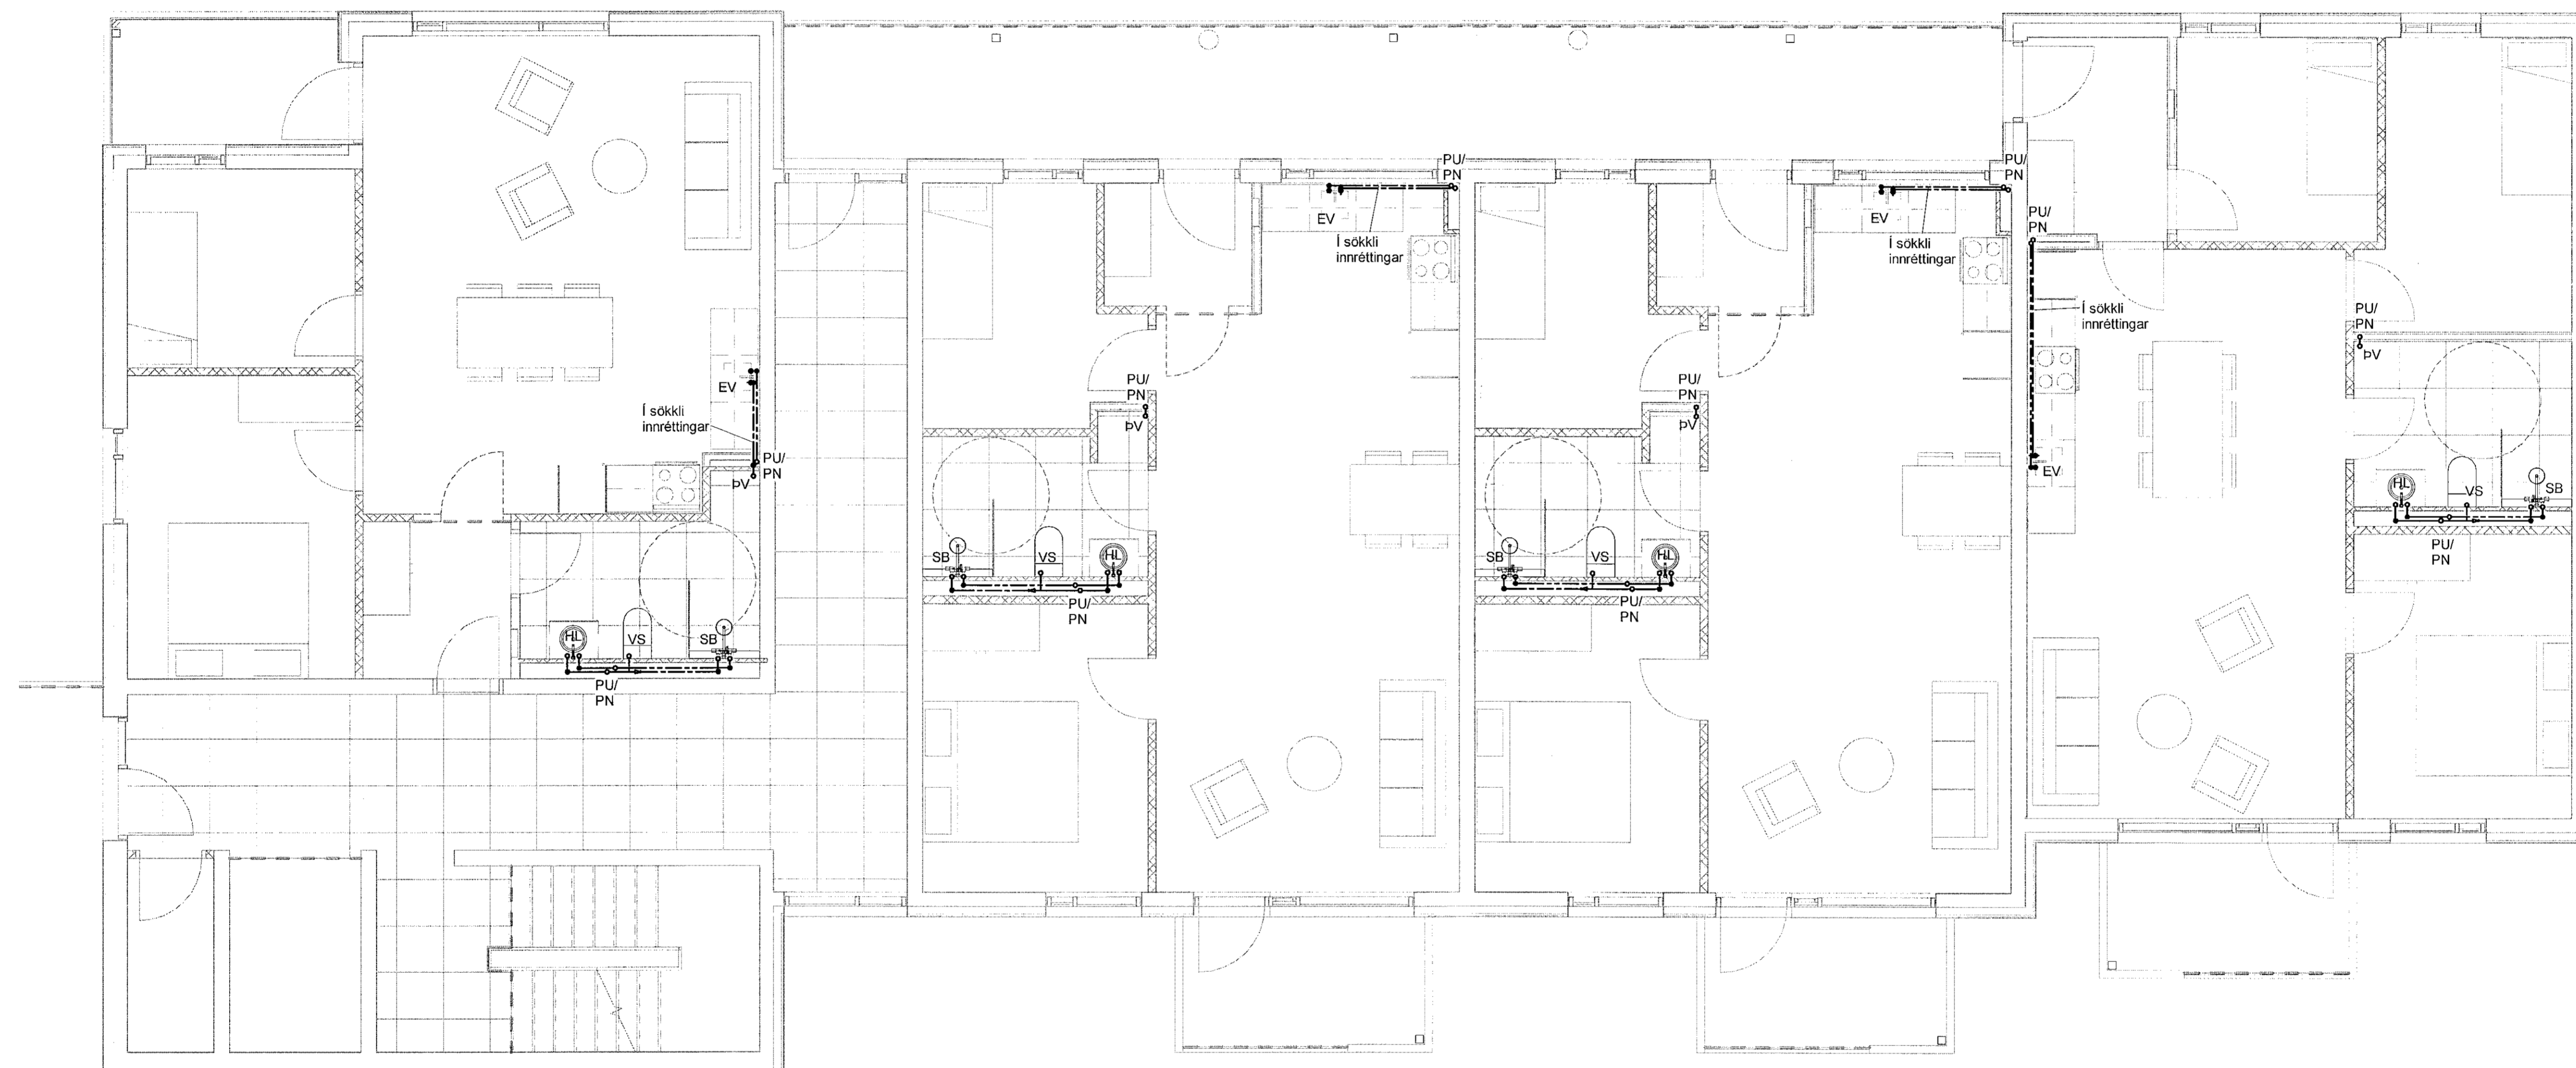

DAGS: F.H. VERKFRÆÐISTOFA REYKJAVÍKUR:
Egbert Elmar Þórarinnsson 140574-4819

DAGS: HÖNNUNARSTJÓRI:
Ásgeir Ásgeirsson 060161-5429

**Verkfræðistofa
REYKJAVÍKUR**
FISKISLÓÐ 75, 101, REYKJAVÍK KT: 560415-0600

VERK:
**Hringhamar 2
221 Hafnarfjörður**

TEIKNING:
**Lagnateikning
Neysluvatn
2. hæð - 3**

VERKNR.: **2104** MKV.: **1 : 50**

HANNAÐ: **EEP** TEIKNAD: **AG** YFIRFARID: **JBF**

DAGS: **08.10.2021** TEIKNING NR.: **N-23** ÚTGÁFA NR.: **A**

GRUNN- OG SAMÞYKKTUR PÁNNI
22. JULÍ 2021
Ásgeir Ásgeirsson • kt. 060161-5429

1 2. hæð - 3
1 : 50

NR.	BREYTING	DAGS	BY
A	Verkeikning	08.10.2021	EEP