


Samþykkt þann
21. okt. 2021
F.H. Verkfræðistofa Reykjavíkur
Eggen Einar Þóráinsson 140574-4818
Ásgeir Ásgeirsson 060161-5429
HVA

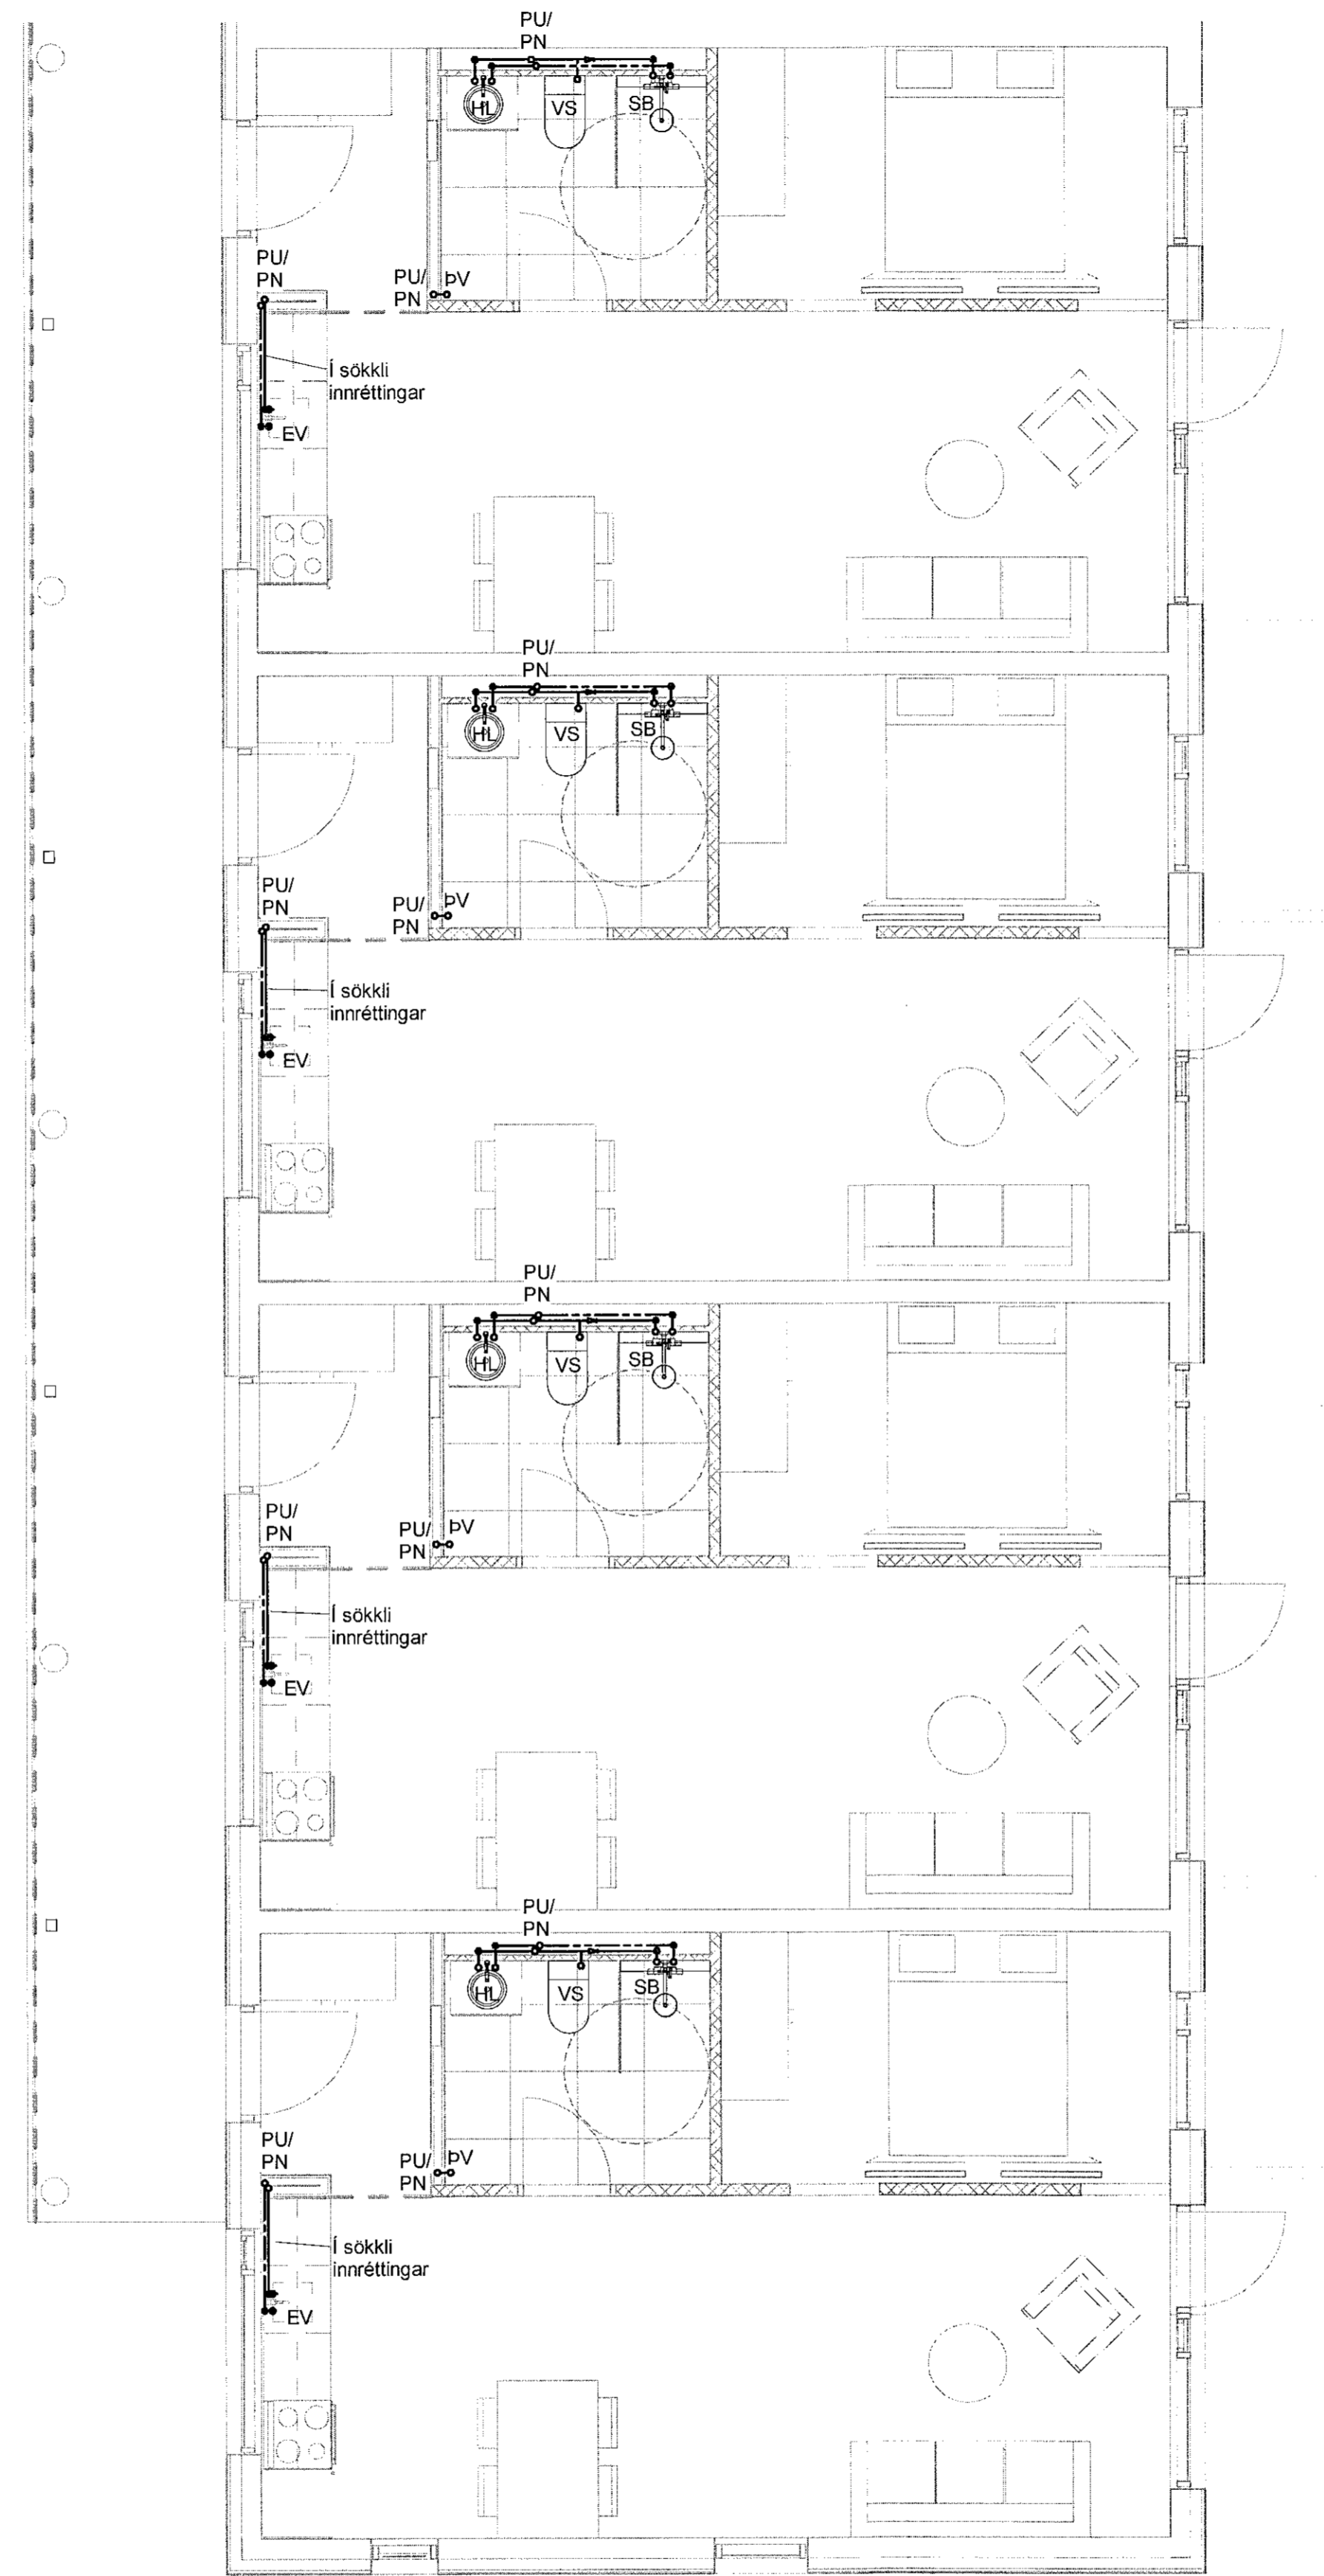

1 2. hæð - 4
1 : 50

22 JUL 2021
Ásgeir Ásgeirsson • 060161-5429

| NR. | BREYTING | DAGS | BY |
|-----|-------------|------------|-----|
| A | Verkeikning | 08.10.2021 | EEP |
| | | | |
| | | | |
| | | | |

VERKFRÆÐISTOFA REYKJAVÍKUR
REYKJAVÍKUR
FÍSKISLÓÐ 75, 101, REYKJAVÍK KT: 560415-0600

VERK:
Hringhamar 2
221 Hafnarfjörður

TEIKNING:
Lagnateikning
Neysluvatn
2. hæð - 4

VERKNR.: **2104** MKV.: **1 : 50**

HANNAÐ: **EEP** TEIKNAD: **AG** YFIRFARID: **JPF**

DAGS: **08.10.2021** TEIKNING NR.: **N-24** ÚTGÁFA NR.: **A**