



Samþykkt þann
21. okt. 2021
F.H. Verkfræðistofa Reykjavíkur
Hönnuð A. Jónsson
1-A3

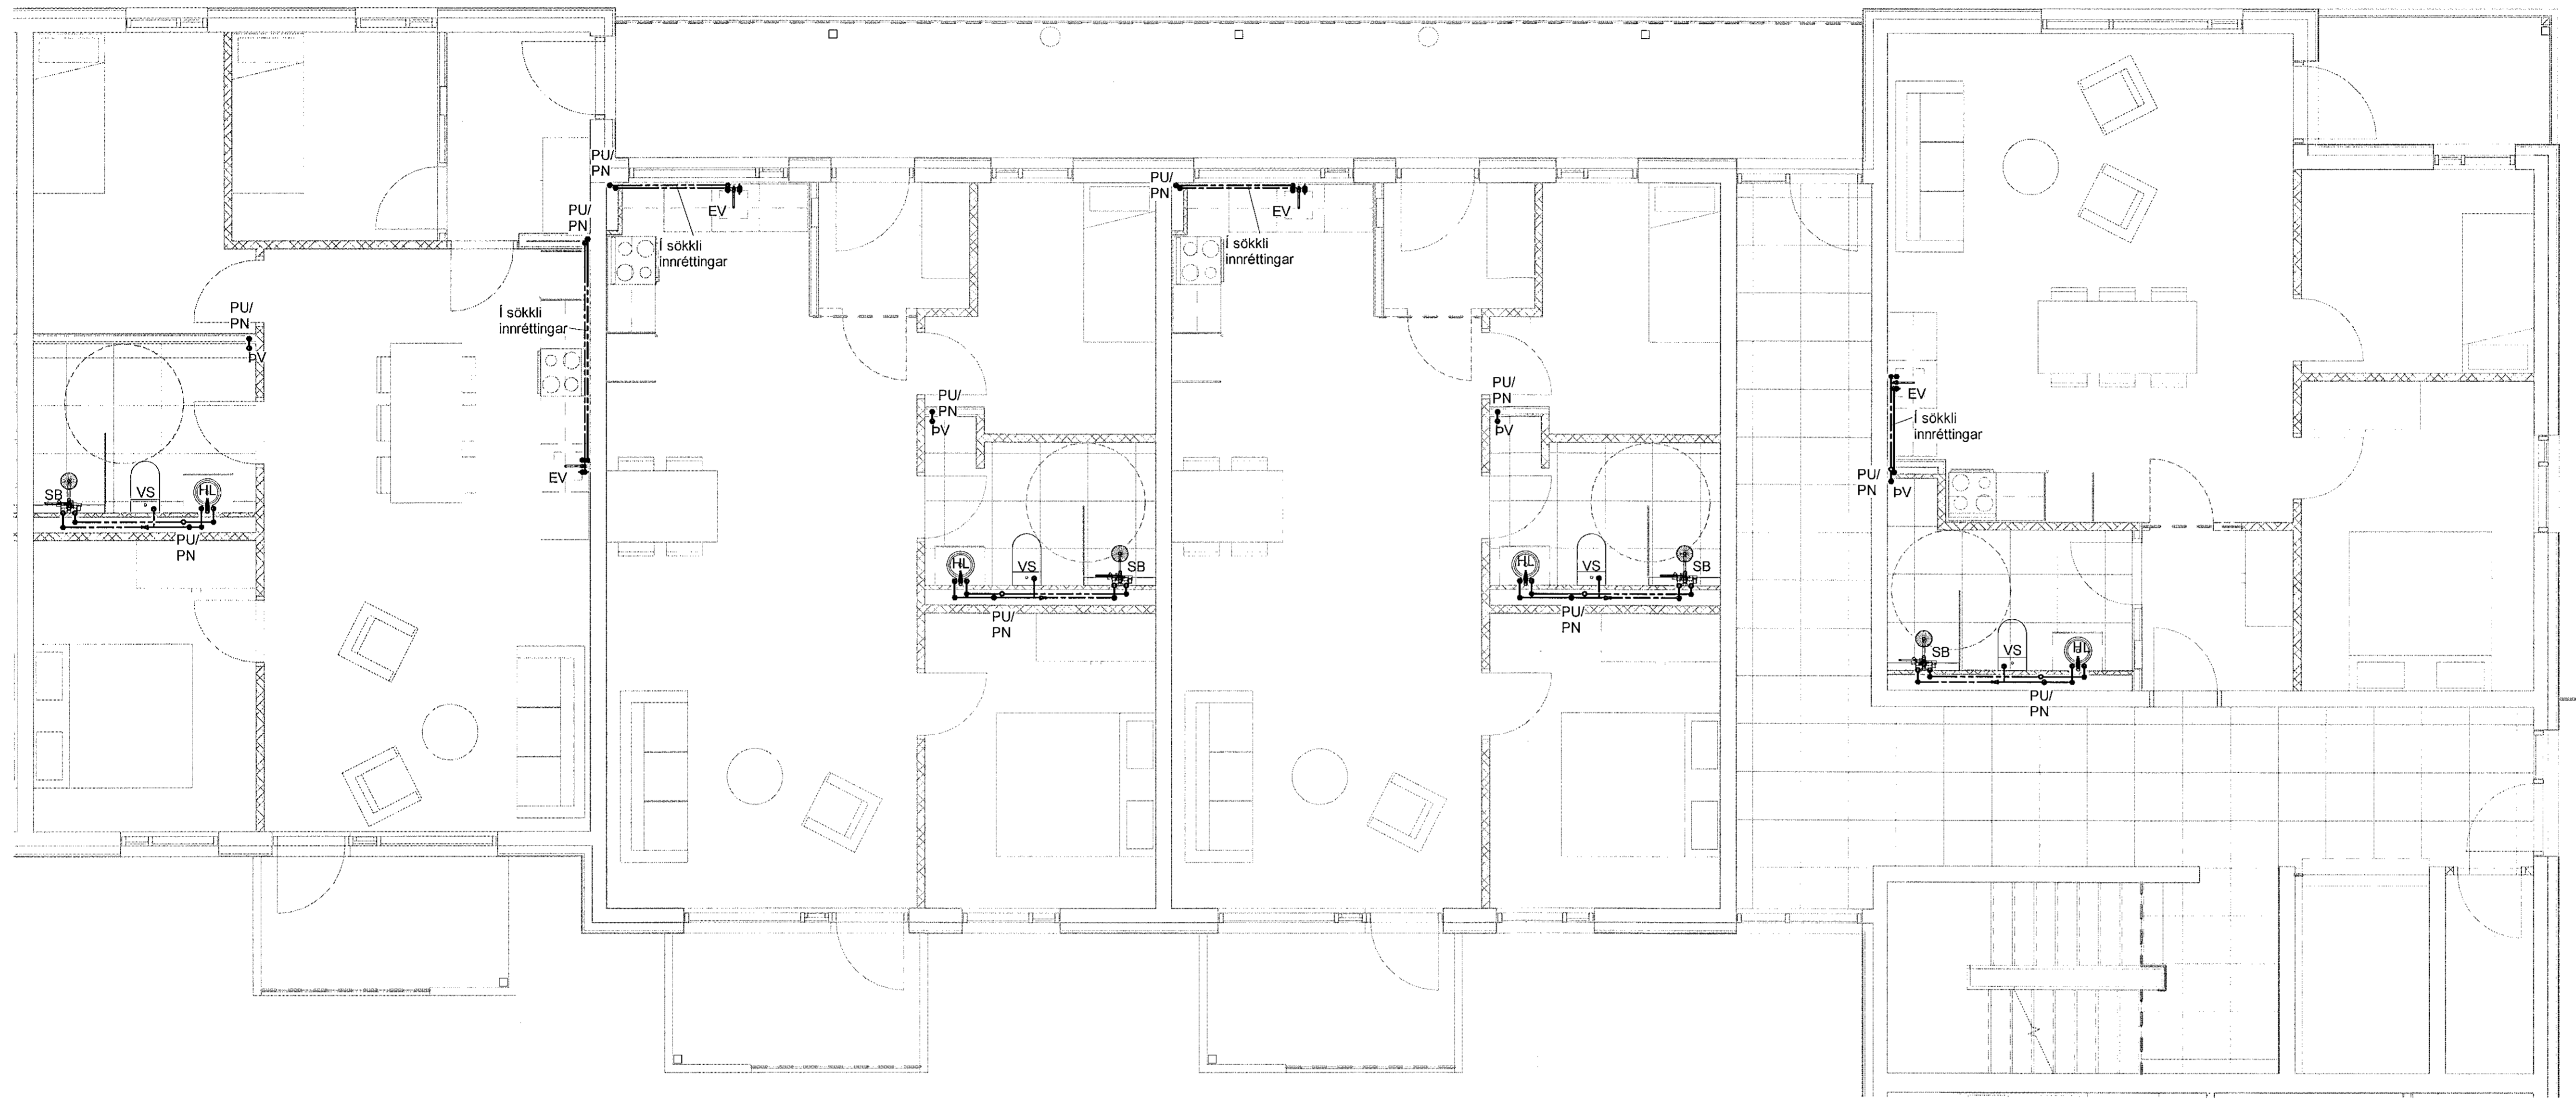

1 3. hæð - 2
1 : 50

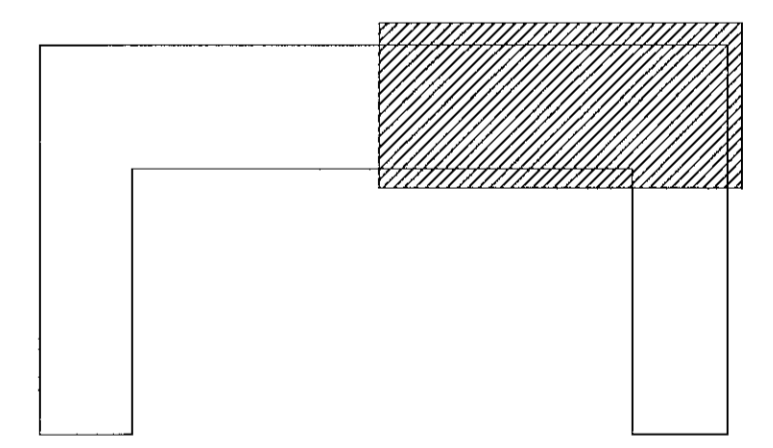

VERKTEIKNING GERÐ Á
GRUNNI AÐALUPPDRATTA
SEM SAMÞYKKTIR VORU ÞANN:
12 JUL 2021
Asgeir Asgeirsson • kt. 060161-5429

NR.	BREYTING	DAGS	BY
A	Verkteikning	08.10.2021	EEP

DAGS	F.H. VERKFRÆÐISTOFU REYKJAVÍKUR: Egbert Elmar Þórarinnsson 140574-4819
DAGS	HÖNNUNARSTJÓRI: Asgeir Asgeirsson 060161-5429
Verkfræðistofa REYKJAVÍKUR	
FÍSKISLÓÐ 75, 101, REYKJAVÍK KT: 560415-0600	
VERK: Hringhamar 2 221 Hafnarfjörður	
TEIKNING: Lagnateikning Neysluvatn 3. hæð - 2	
VERKNR.: 2104	MKV.: 1 : 50
HANNAÐ: EEP	TEIKNAD: AG
DAGS: 08.10.2021	YFIRFARIÐ: JPF
TEIKNING NR.: N-32	ÚTGÁFA NR.: A