



Samþykkt þann
21. okt. 2021
F.H. Verkfræðistofa Reykjavíkur
Hönnuð A. Jónsson
JMAS

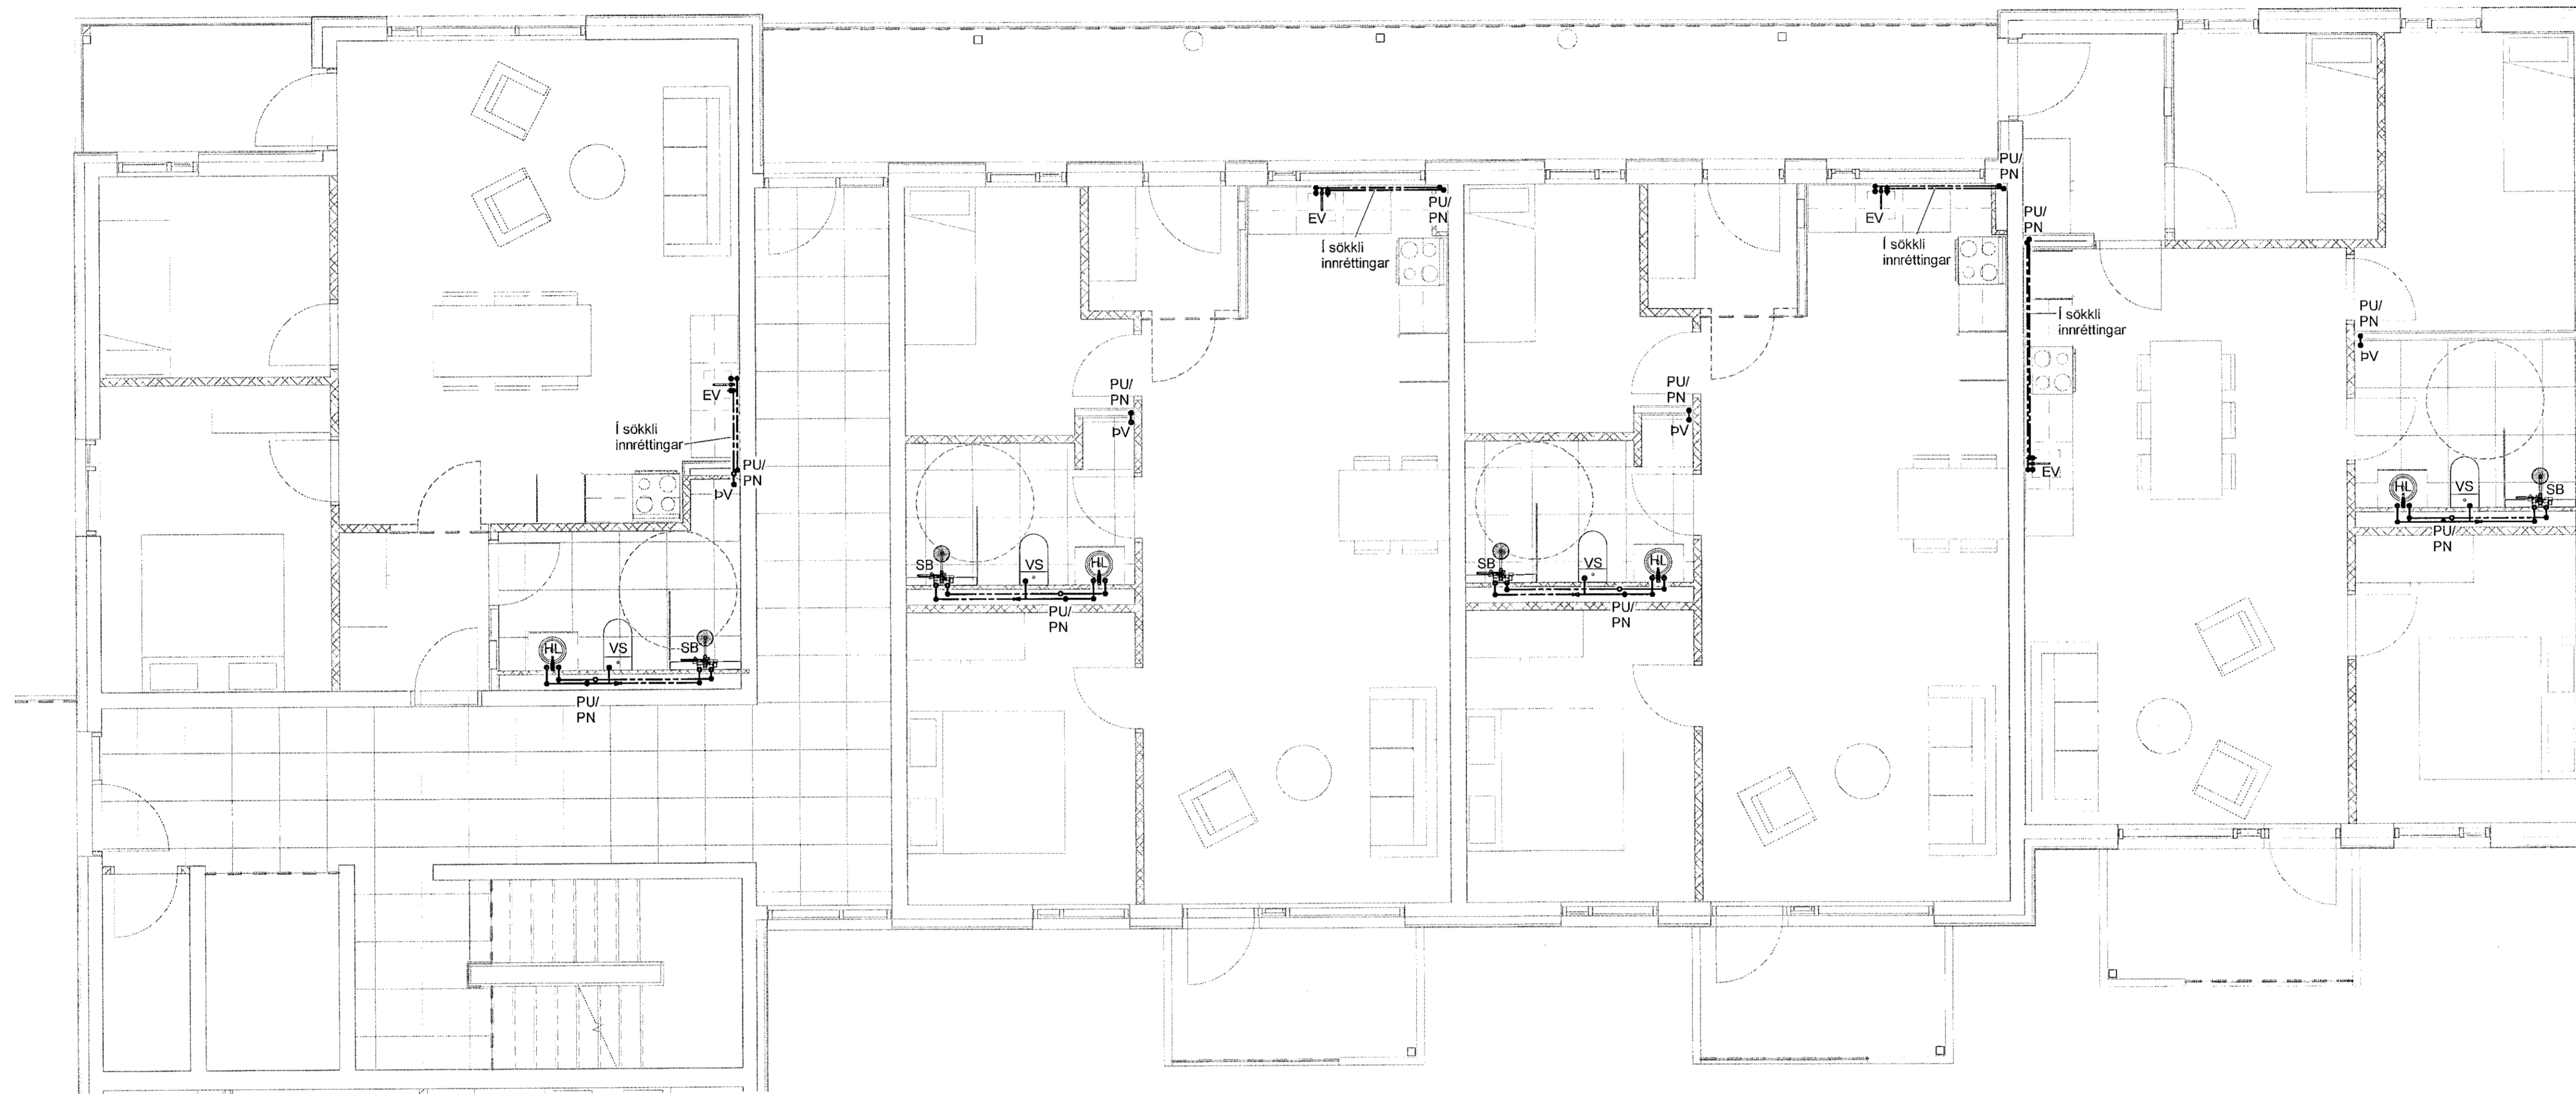

1 3. hæð - 3
1 : 50

VERKTEIKNING GERD Á
GRUNNI ADALUPPDRATTA
SEM SAMÞYKKTIR VORU ÞANN:
22 JUL 2021
Ásgeir Ásgeirsson • KT. 060161-5429

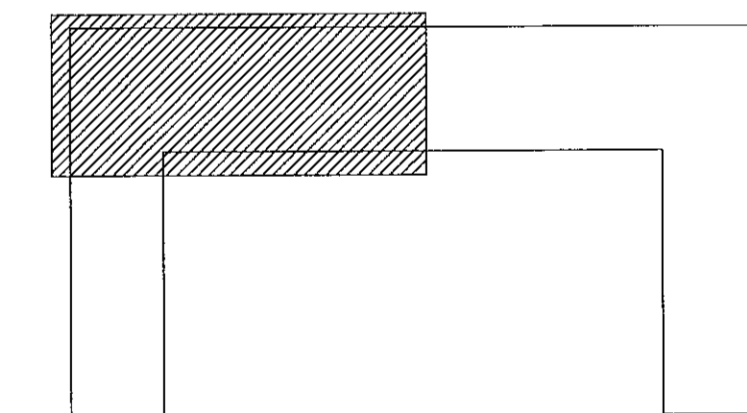

DAGS F.H. VERKFRÆÐISTOFU REYKJAVÍKUR:
Egbert Elmar Þórarinnsson 140574-4819
DAGS HÖNNUNARSTJÓRI:
Ásgeir Ásgeirsson 060161-5429

Verkfræðistofa
REYKJAVÍKUR
FISKISLÓÐ 75, 101, REYKJAVÍK KT: 560415-0600

VERK:
Hringhamar 2
221 Hafnarfjörður

TEIKNING:
Lagnateikning
Neyslúvatn
3. hæð - 3

VERKNR.: 2104 MKV.: 1 : 50

HANNAÐ: EEP TEIKNAD: AG YFIRFARID: JPF

DAGS: 08.10.2021 TEIKNING NR.: N-33 ÚTGÁFA NR.: A

NR.	BREYTING	DAGS	BY
A	Verkteikning	08.10.2021	EEP