



Sambykkt þann  
21. okt. 2021  
Lýsingarfulltrúi í Hafnarfirði  
Páll A. Jónsson  
HRAJ

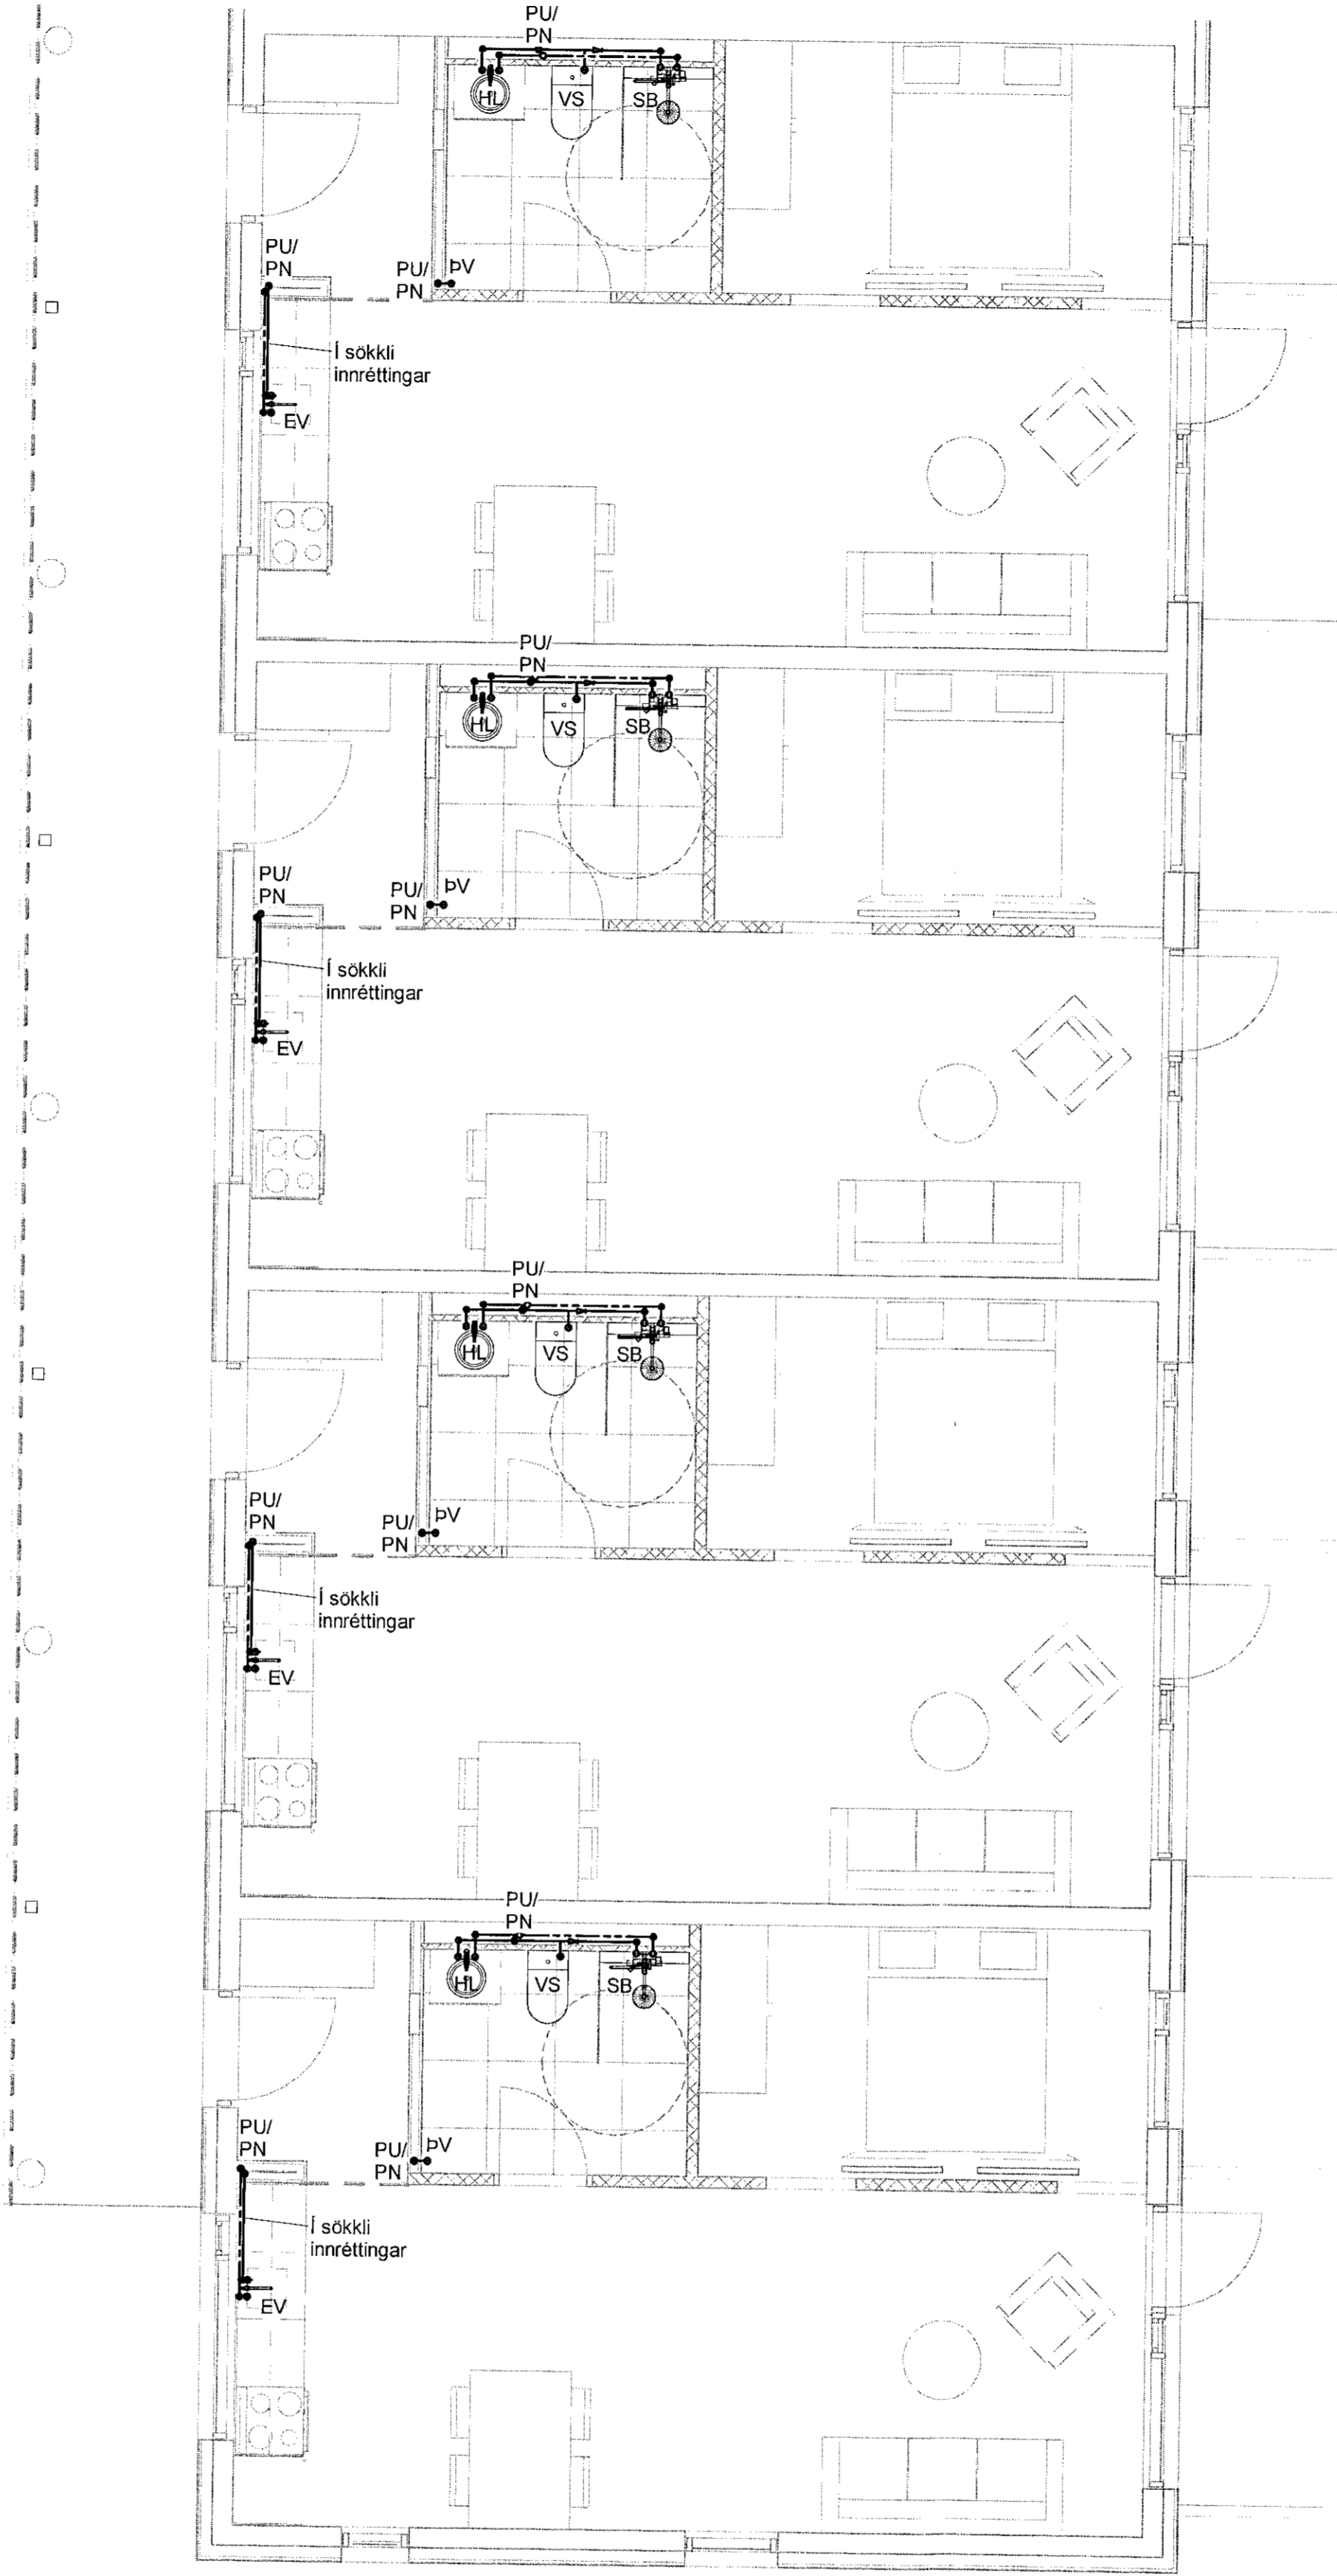

1 3. hæð - 4  
1 : 50

VERKTEIKNING GERD Á  
GRUNNI ADALUPPDRATTA  
SEM SAMBYKKTIR VORU ÞANN:  
22 JUL 2021  
Ásgeir Ásgeirsson kt. 060161-5429

NR.	BREYTING	DAGS	BY
A	Verkteikning	08.10.2021	EEP

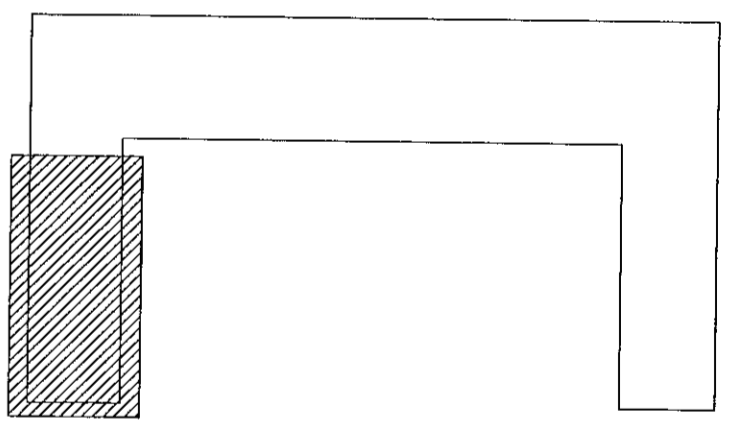

DAGS	F.H. VERKFRÆÐISTOFU REYKJAVÍKUR: Egbert Elmar Þóráinsson 140574-4819	
DAGS	HÖNNUNARSTJÓRI: Ásgeir Ásgeirsson 060161-5429	
<b>Verkfræðistofa REYKJAVÍKUR</b>		
FISKISLÓÐ 75, 101, REYKJAVÍK KT: 560415-0600		
VERK: <b>Hringhamar 2 221 Hafnarfjörður</b>		
TEIKNING: <b>Lagnateikning Neysluvatn 3. hæð - 4</b>		
VERKNR.:	2104	MKV.: 1 : 50
HANNAÐ:	TEIKNAD:	YFIRFARID:
EEP	AG	JPF
DAGS:	TEIKNING NR:	ÚTGÁFA NR.:
08.10.2021	N-34	A