



Sambýkkt þann  
21. okt. 2021  
Fyrirgjafi: *[Signature]*  
Höfundur: *[Signature]*  
1793

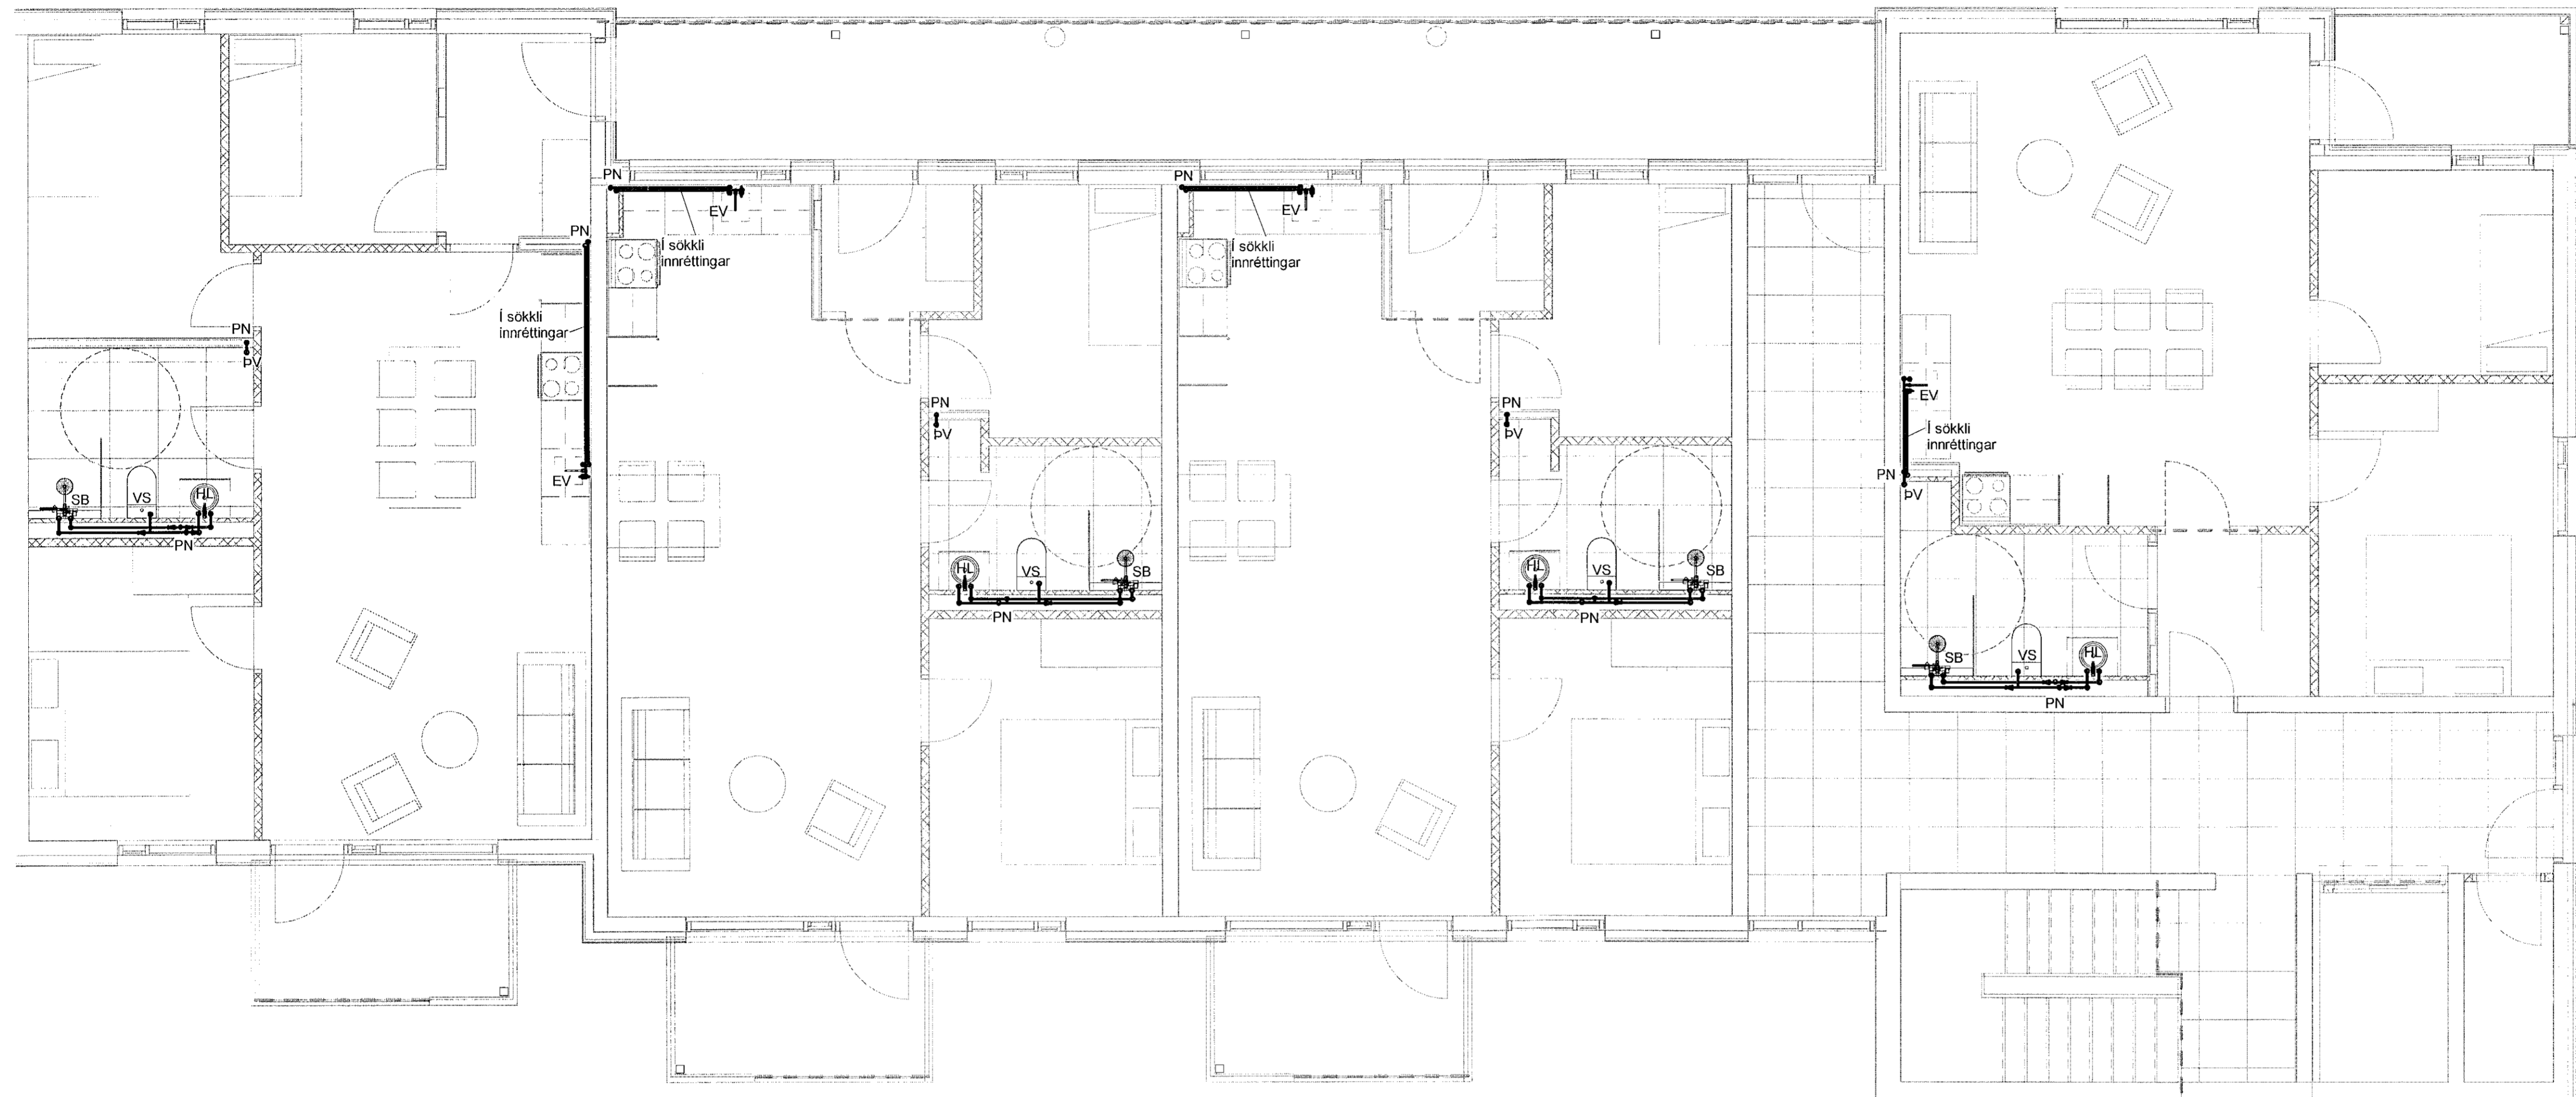

1 4. hæð - 2  
1 : 50

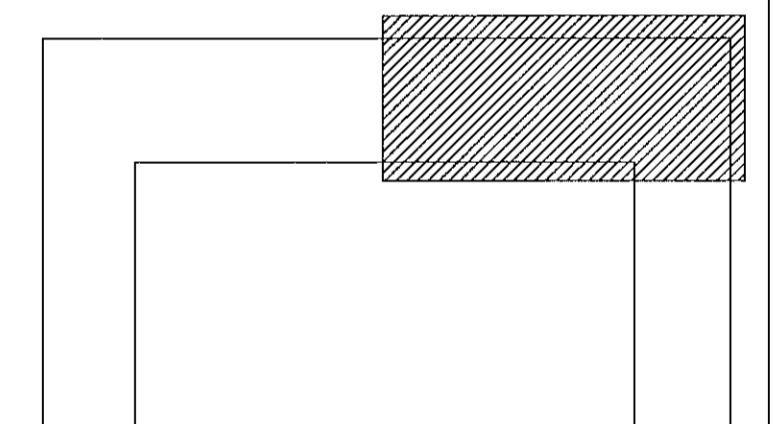

VERKTEIKNING GERÐ Á  
GRUNNI ADALUPPDRATTA  
SEM SAMÞYKKTIR VORU ÞANNT  
22 JUL 2021  
*[Signature]*  
Ásgeir Ásgeirsson • M. 060181-5429

NR.	BREYTING	DAGS	BY
A	Verkteikning	08.10.2021	EEP

DAGS	F.H. VERKFRÆÐISTOFU REYKJAVÍKUR: Egbert Elmar Þóráinsson 140574-4819
DAGS	HÖNNUNARSTJÓRI: Ásgeir Ásgeirsson 060181-5429
<b>Verkfræðistofa REYKJAVÍKUR</b>	
FISKISLÓÐ 75, 101, REYKJAVÍK KT. 560415-0600	
VERK: <b>Hringhamar 2 221 Hafnarfjörður</b>	
TEIKNING: <b>Lagnateikning Neysluvatn 4. hæð - 2</b>	
VERKNR.: <b>2104</b>	MKV.: <b>1 : 50</b>
HANNAÐ: <b>EEP</b>	TEIKNAD: <b>AG</b>
DAGS: <b>08.10.2021</b>	YFIRFARID: <b>JpF</b>
TEIKNING NR.: <b>N-42</b>	ÚTGÁFA NR.: <b>A</b>