



Sambýkt þann
21. okt. 2021
HMAS

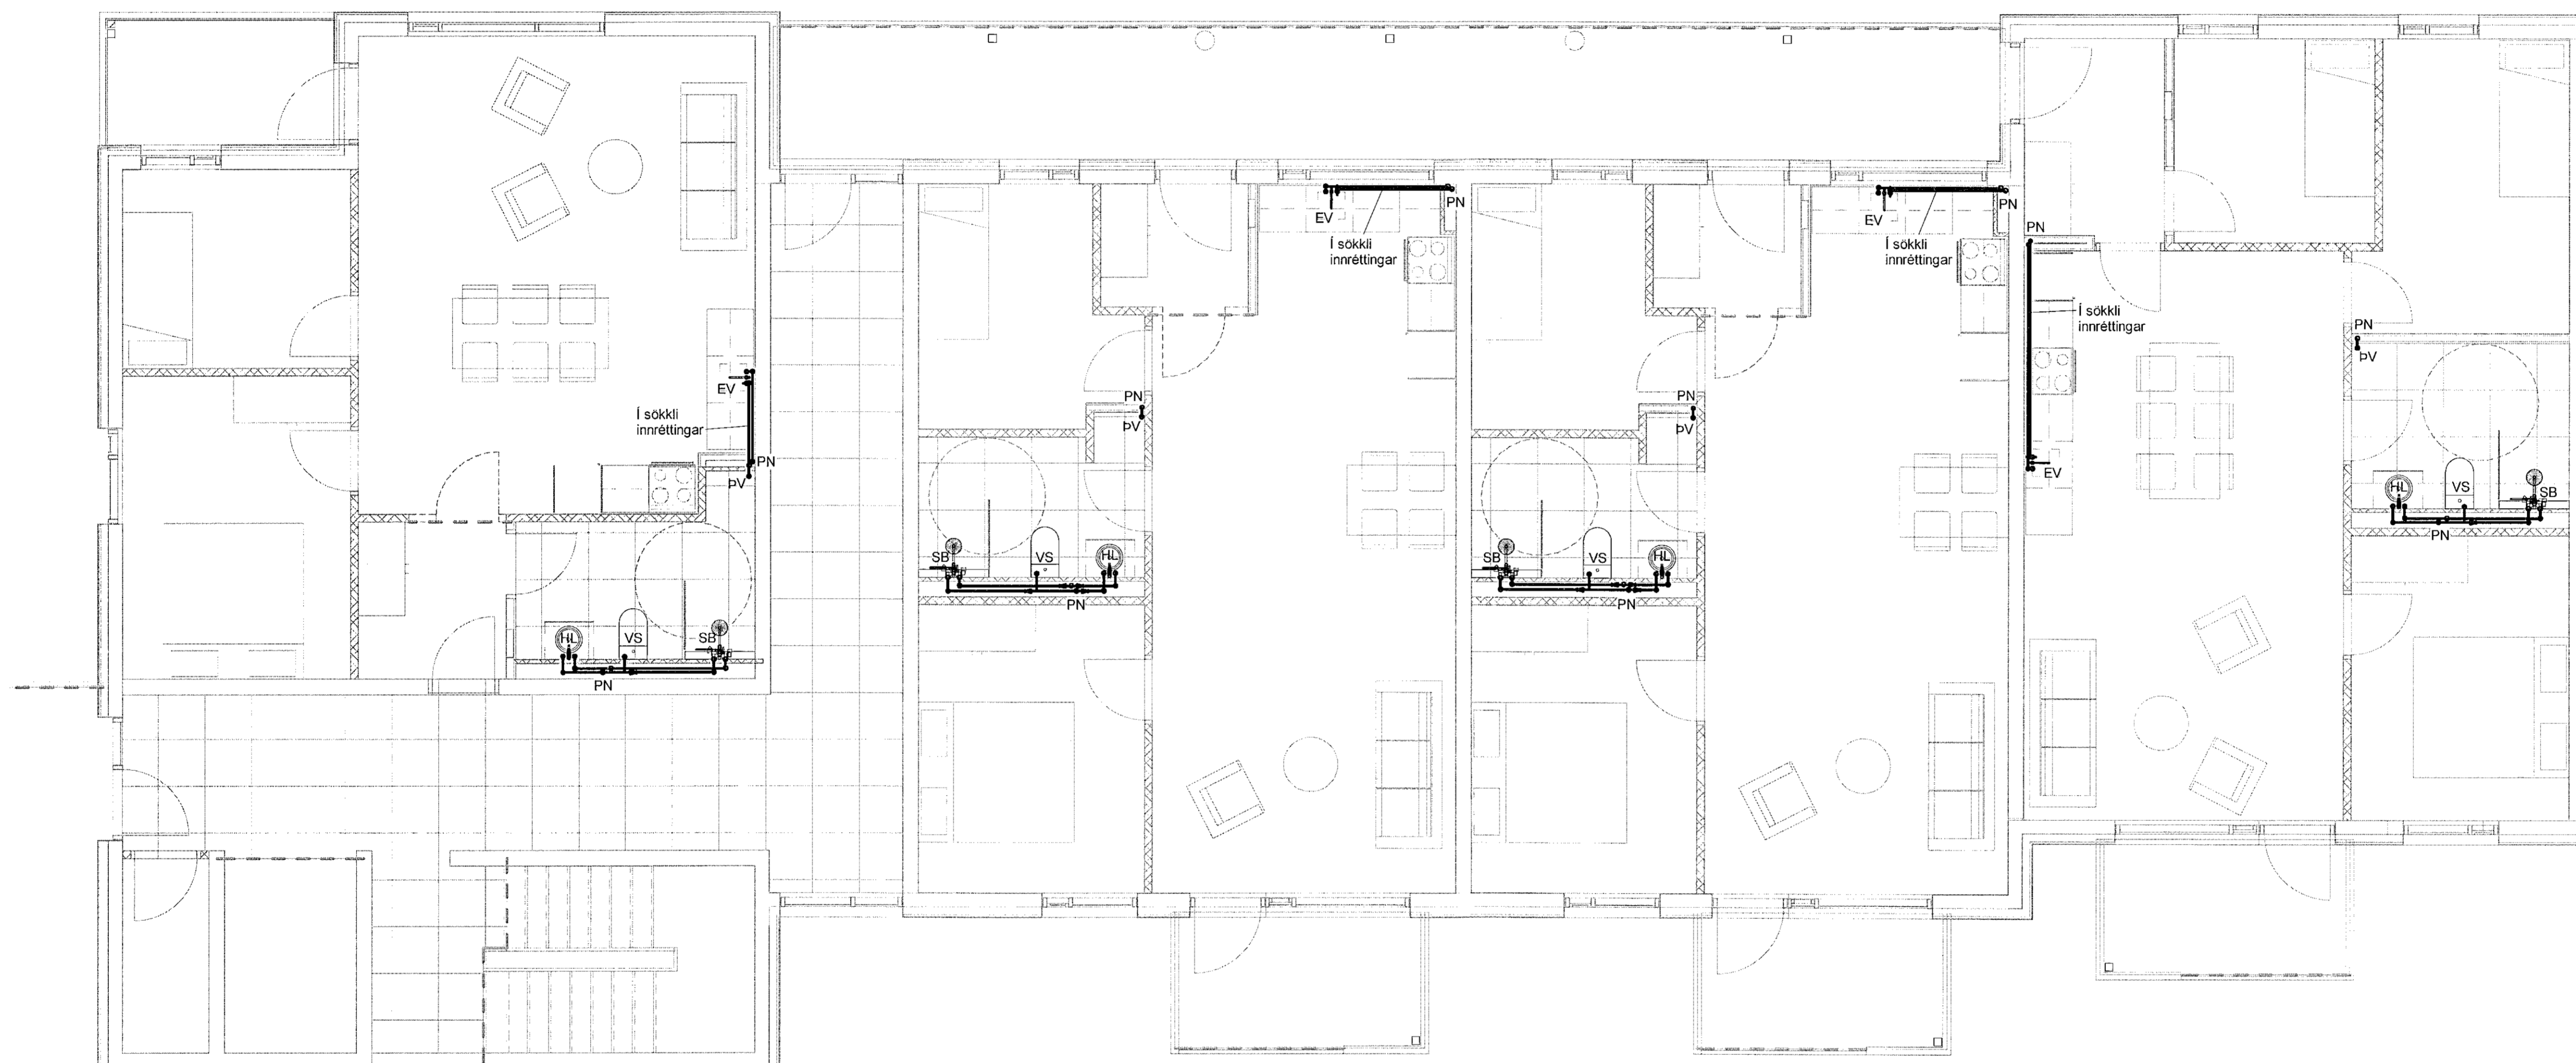

1 4. hæð - 3
1 : 50

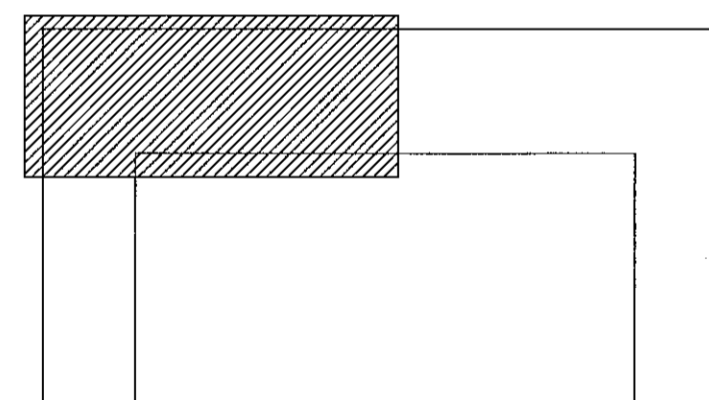

DAGS F.H. VERKFRÆÐISTOFU REYKJAVÍKUR:
Egbert Elmar Þórarinnsson 140574-4819

DAGS HÖNNUNARSTJÓRI:
Ásgeir Ásgeirsson 060161-5429

**Verkfræðistofa
REYKJAVÍKUR**
FÍSKISLÓÐ 75, 101, REYKJAVÍK KT: 560415-0600

VERK:
**Hringhamar 2
221 Hafnarfjörður**

TEIKNING:
**Lagnateikning
Neysluvatn
4. hæð - 3**

VERKNR.: 2104	MKV.: 1 : 50
HANNAD: EËP	TEIKNAD: AG
DAGS: 08.10.2021	YFIRFARID: JPF
TEIKNING NR.: N-43	ÚTGÁFA NR.: A

VERKFRÆÐISTOFU REYKJAVÍKUR
GRUNNLAGIÐ ER SAMBYKKT
SEM SAMBYKKTIR
22. Júl 2021
Ásgeir Ásgeirsson • kt. 060161-5429

NR.	BREYTING	DAGS	BY
A	Verkteikning	08.10.2021	EËP