


Samþykkt þenn
21. okt. 2021
F.H. Verkfæðistofa Reykjavíkur
Egbert Elmar Þórarinnsson
HVA

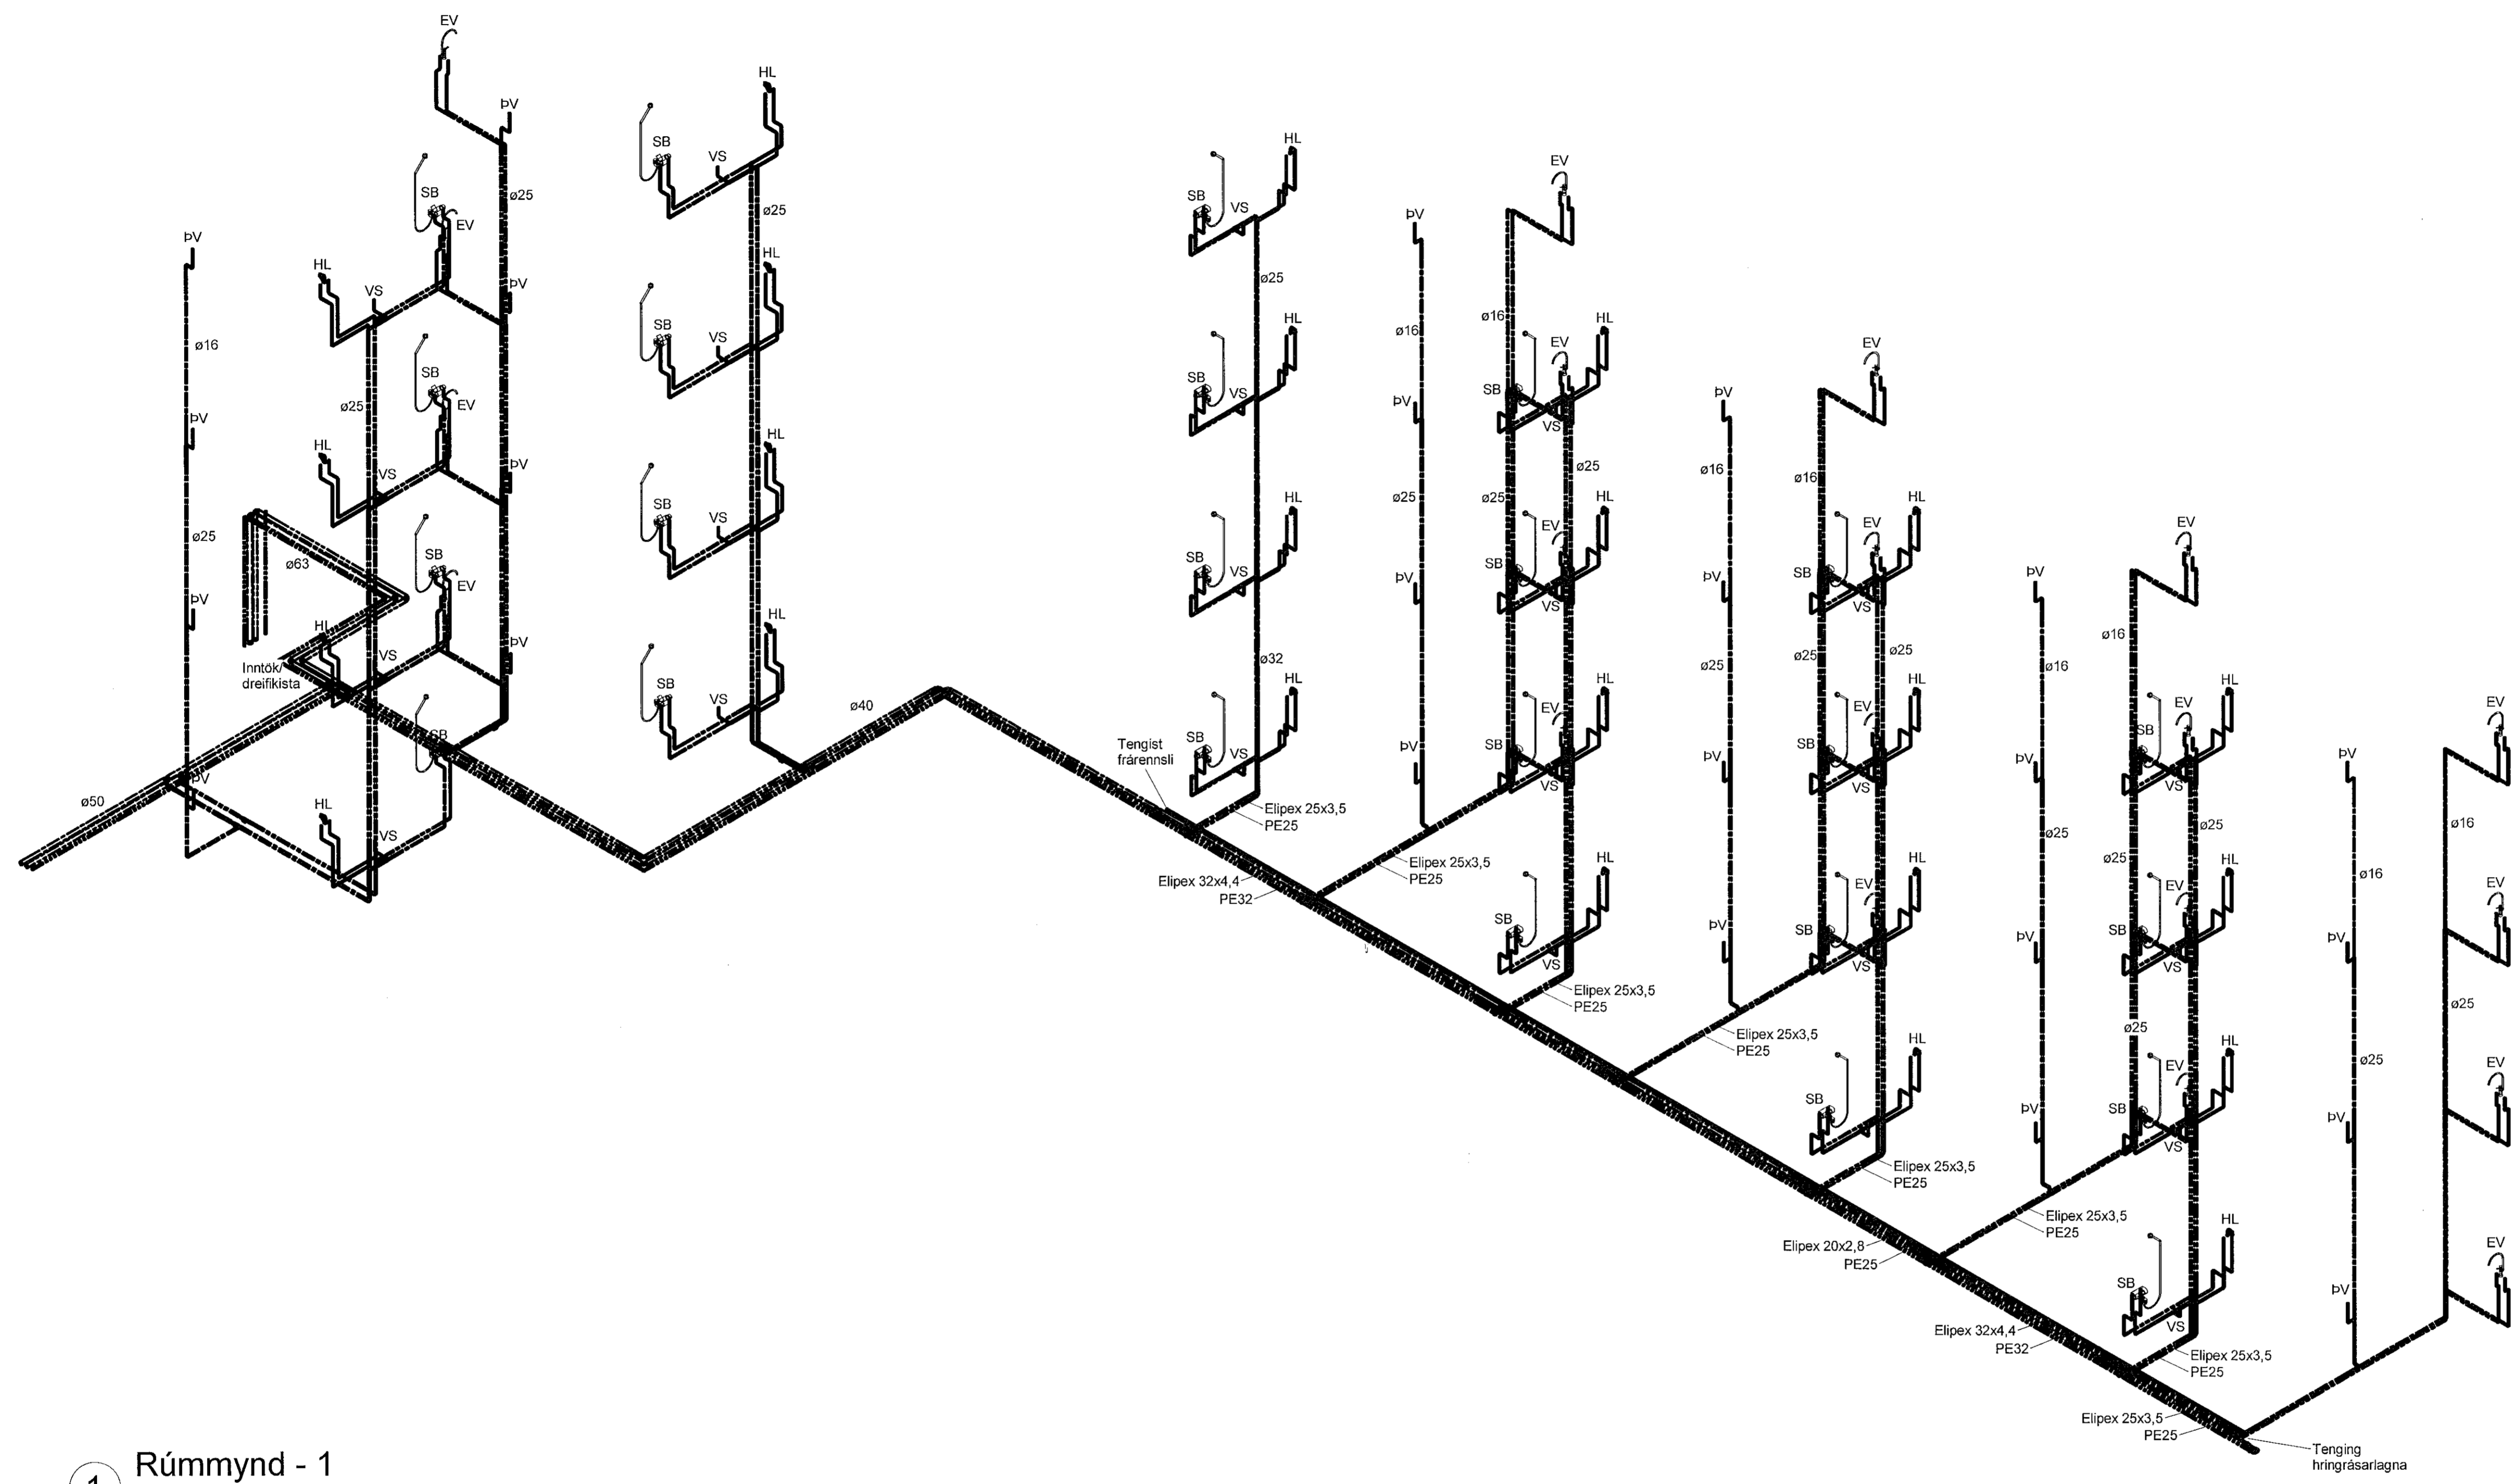

1 Rúmmynd - 1

VERKTEIKNING GERÐ Á
GRUNNI ADALUPPDRATTA
SEM SAMÞYKKTIR VORU ÞANN:
22 JUL 2021
Ásgeir Ásgeirsson • HVA 060161-5-29

NR.	BREYTING	DAGS	BY
A	Verkteikning	08.10.2021	EEP

DAGS	F.H. VERKFRÆÐISTOFU REYKJAVÍKUR: Egbert Elmar Þórarinnsson 140574-4819	
DAGS	HÖNNUNARSTJÓRI: Ásgeir Ásgeirsson 060161-5429	
Verkfæðistofa REYKJAVÍKUR		
FÍSKISLÓÐ 75, 101, REYKJAVÍK KT: 560415-0600		
VERK: Hringhamar 2 221 Hafnarfjörður		
TEIKNING: Lagnateikning Neysluvatn Rúmmynd - 1		
VERKNR.: 2104	MKV.: 	
HANNAÐ: EEP	TEIKNAD: AG	YFIRFARIÐ: JPF
DAGS: 08.10.2021	TEIKNING NR.: N-51	ÚTGÁFA NR.: A