


Sambýkkt þann
21. okt. 2021
F.H. Verkfræðistofa Reykjavíkur
Eggetti Elmar Þórunnsson 140574-4819
Höfundur A. Jónsson

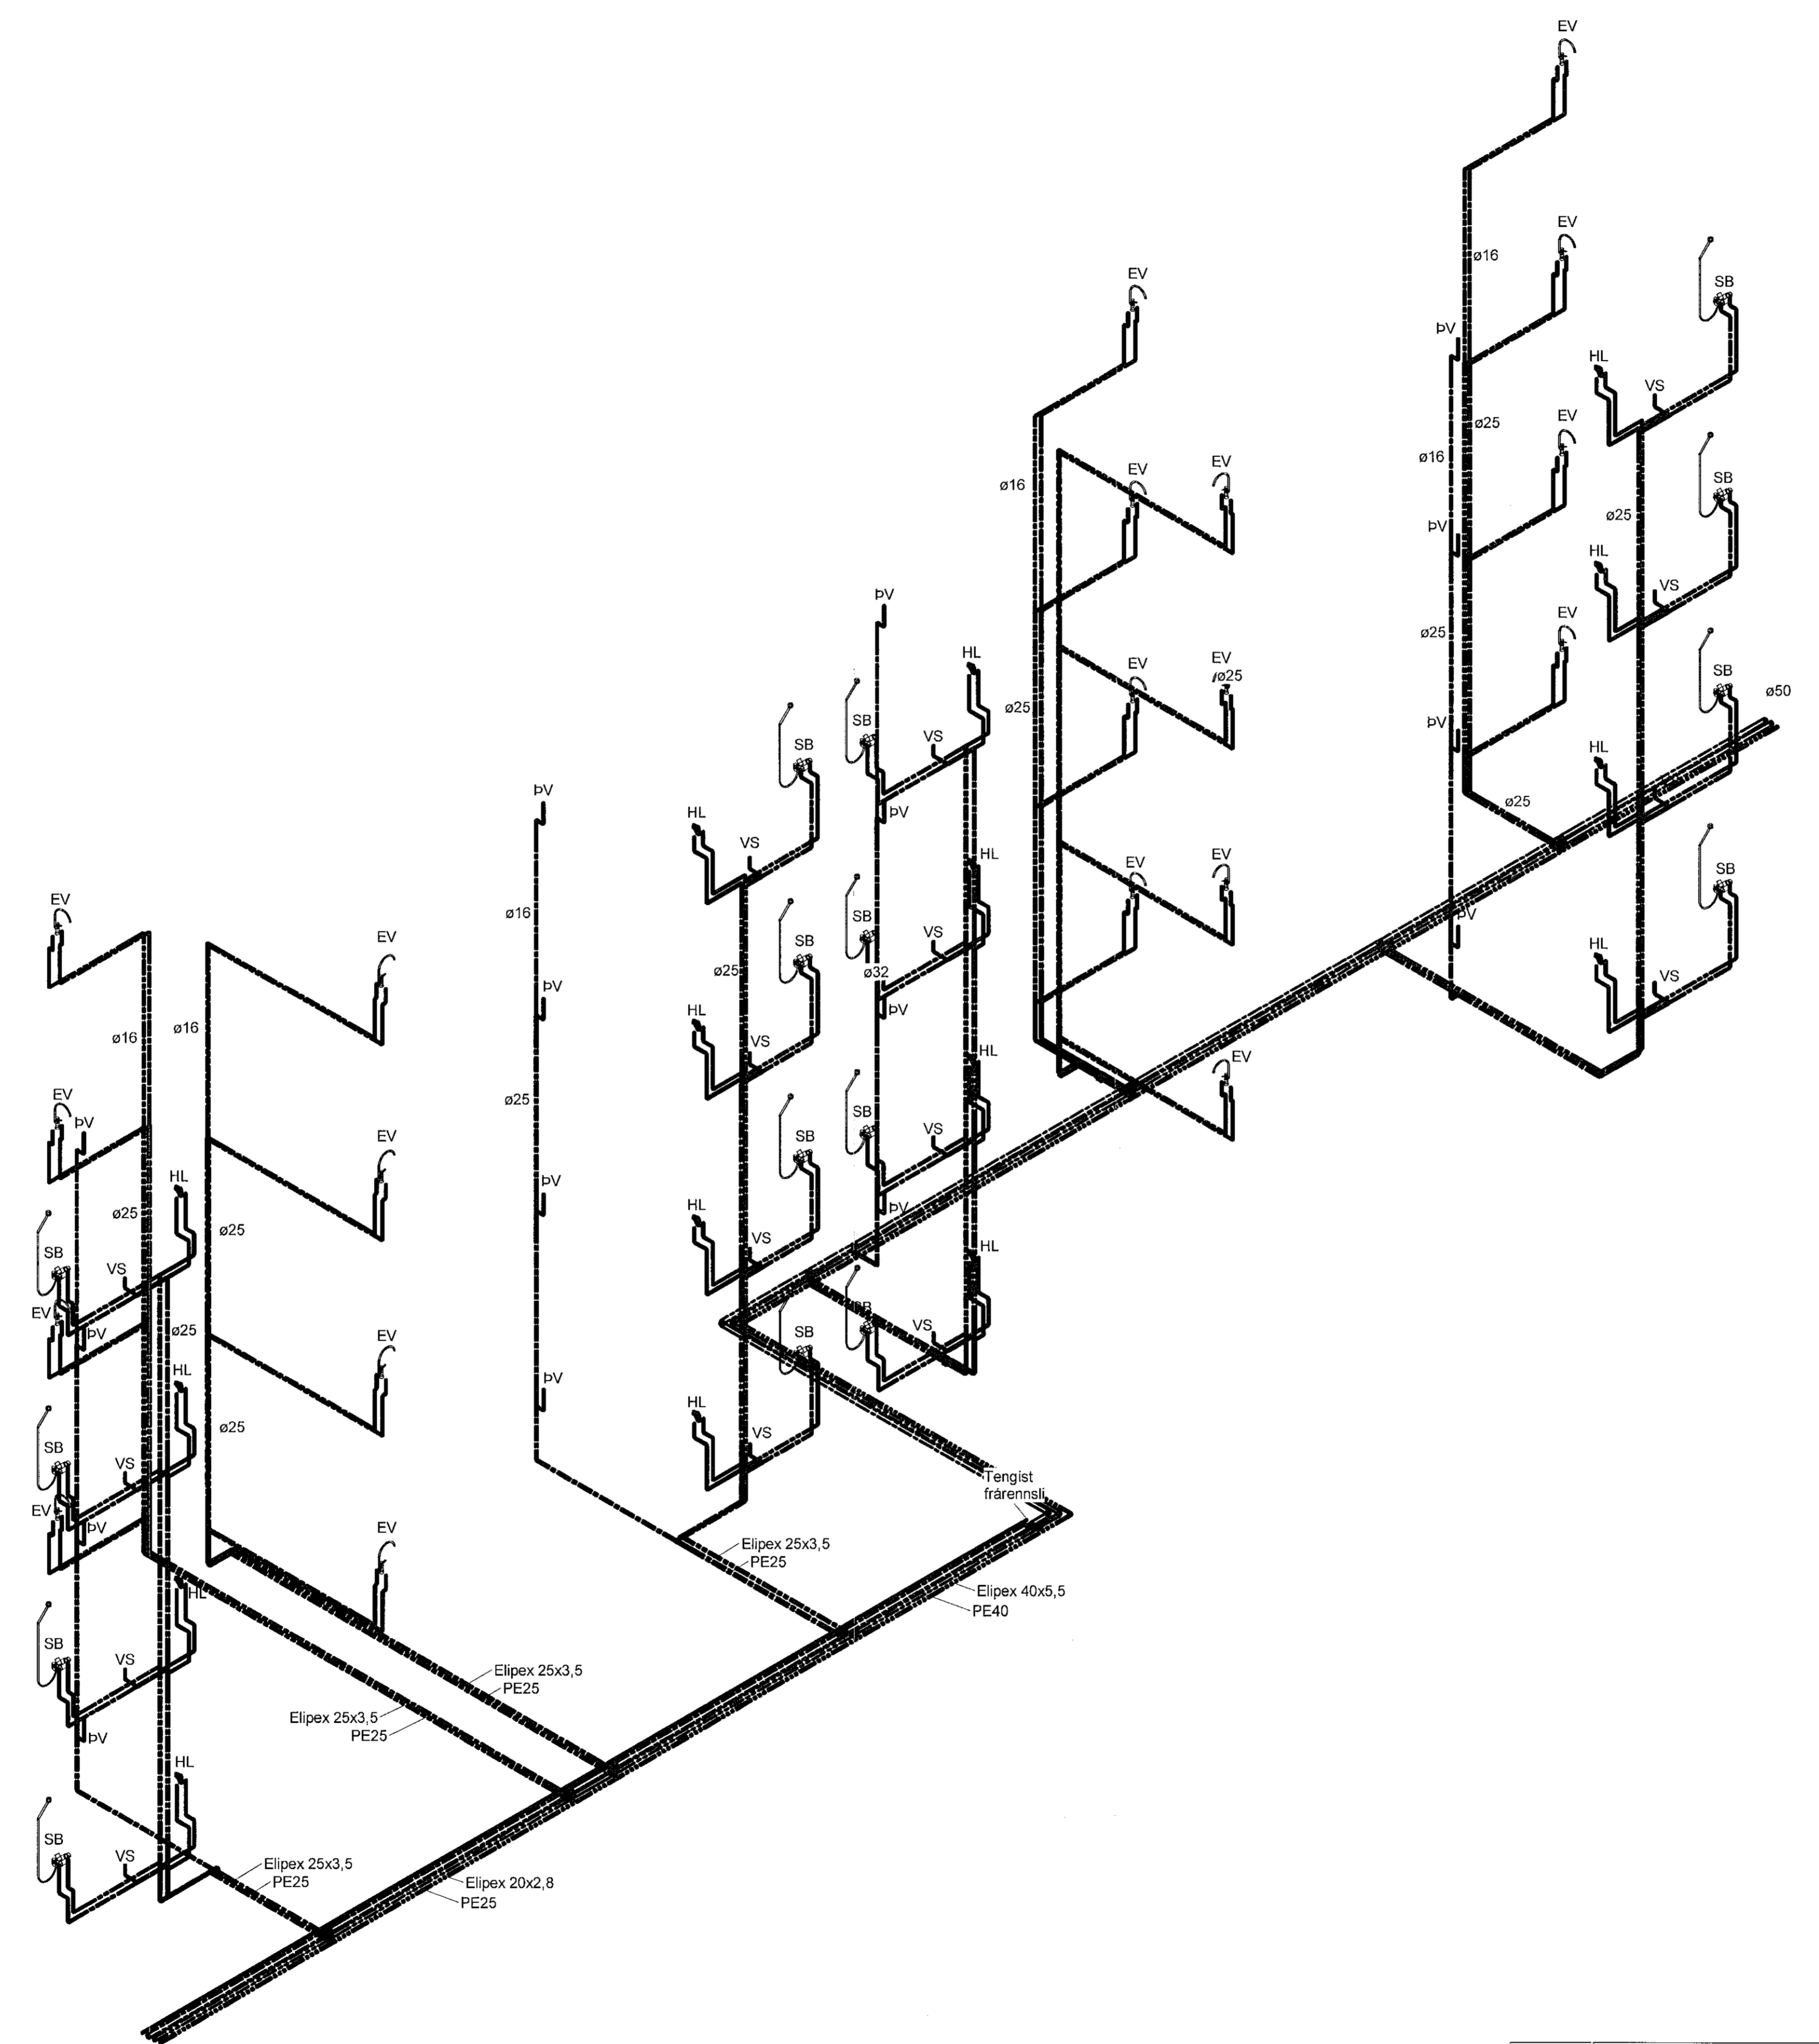

1 Rúmmynd - 2

VERKTEIKNING GERD Á
GRUNNI AÐALUPPDRATTA
SEM SAMBYKKTIR VORU ÞANNI:
22.10.2021
Ásgeir Ásgeirsson • nr. 08161-5429

NR.	BREYTING	DAGS	BY
A	Verkteikning	08.10.2021	EEP

DAGS:	F.H. VERKFRÆÐISTOFU REYKJAVÍKUR: Eggetti Elmar Þórunnsson 140574-4819
DAGS:	HÖNNUNARSTJÓRI: Ásgeir Ásgeirsson 080161-5429
Verkfræðistofa REYKJAVÍKUR	
FÍSKISLÓÐ 75, 101, REYKJAVÍK KT: 560415-0600	
VERK: Hringhamar 2 221 Hafnarfjörður	
TEIKNING: Lagnateikning Neyslúvatn Rúmmynd - 2	
VERKNR.:	MKV.:
2104	
HANNAÐ: EEP	TEIKNAD: AG
DAGS: 08.10.2021	YFIRFARID: JPF
	ÚTGÁFA NR.: A