


Sampykki þann
21. okt. 2021
Eliþýpungudaltrögn & Hafnarfróð
Hilmar A. Jónsson
F-1A5

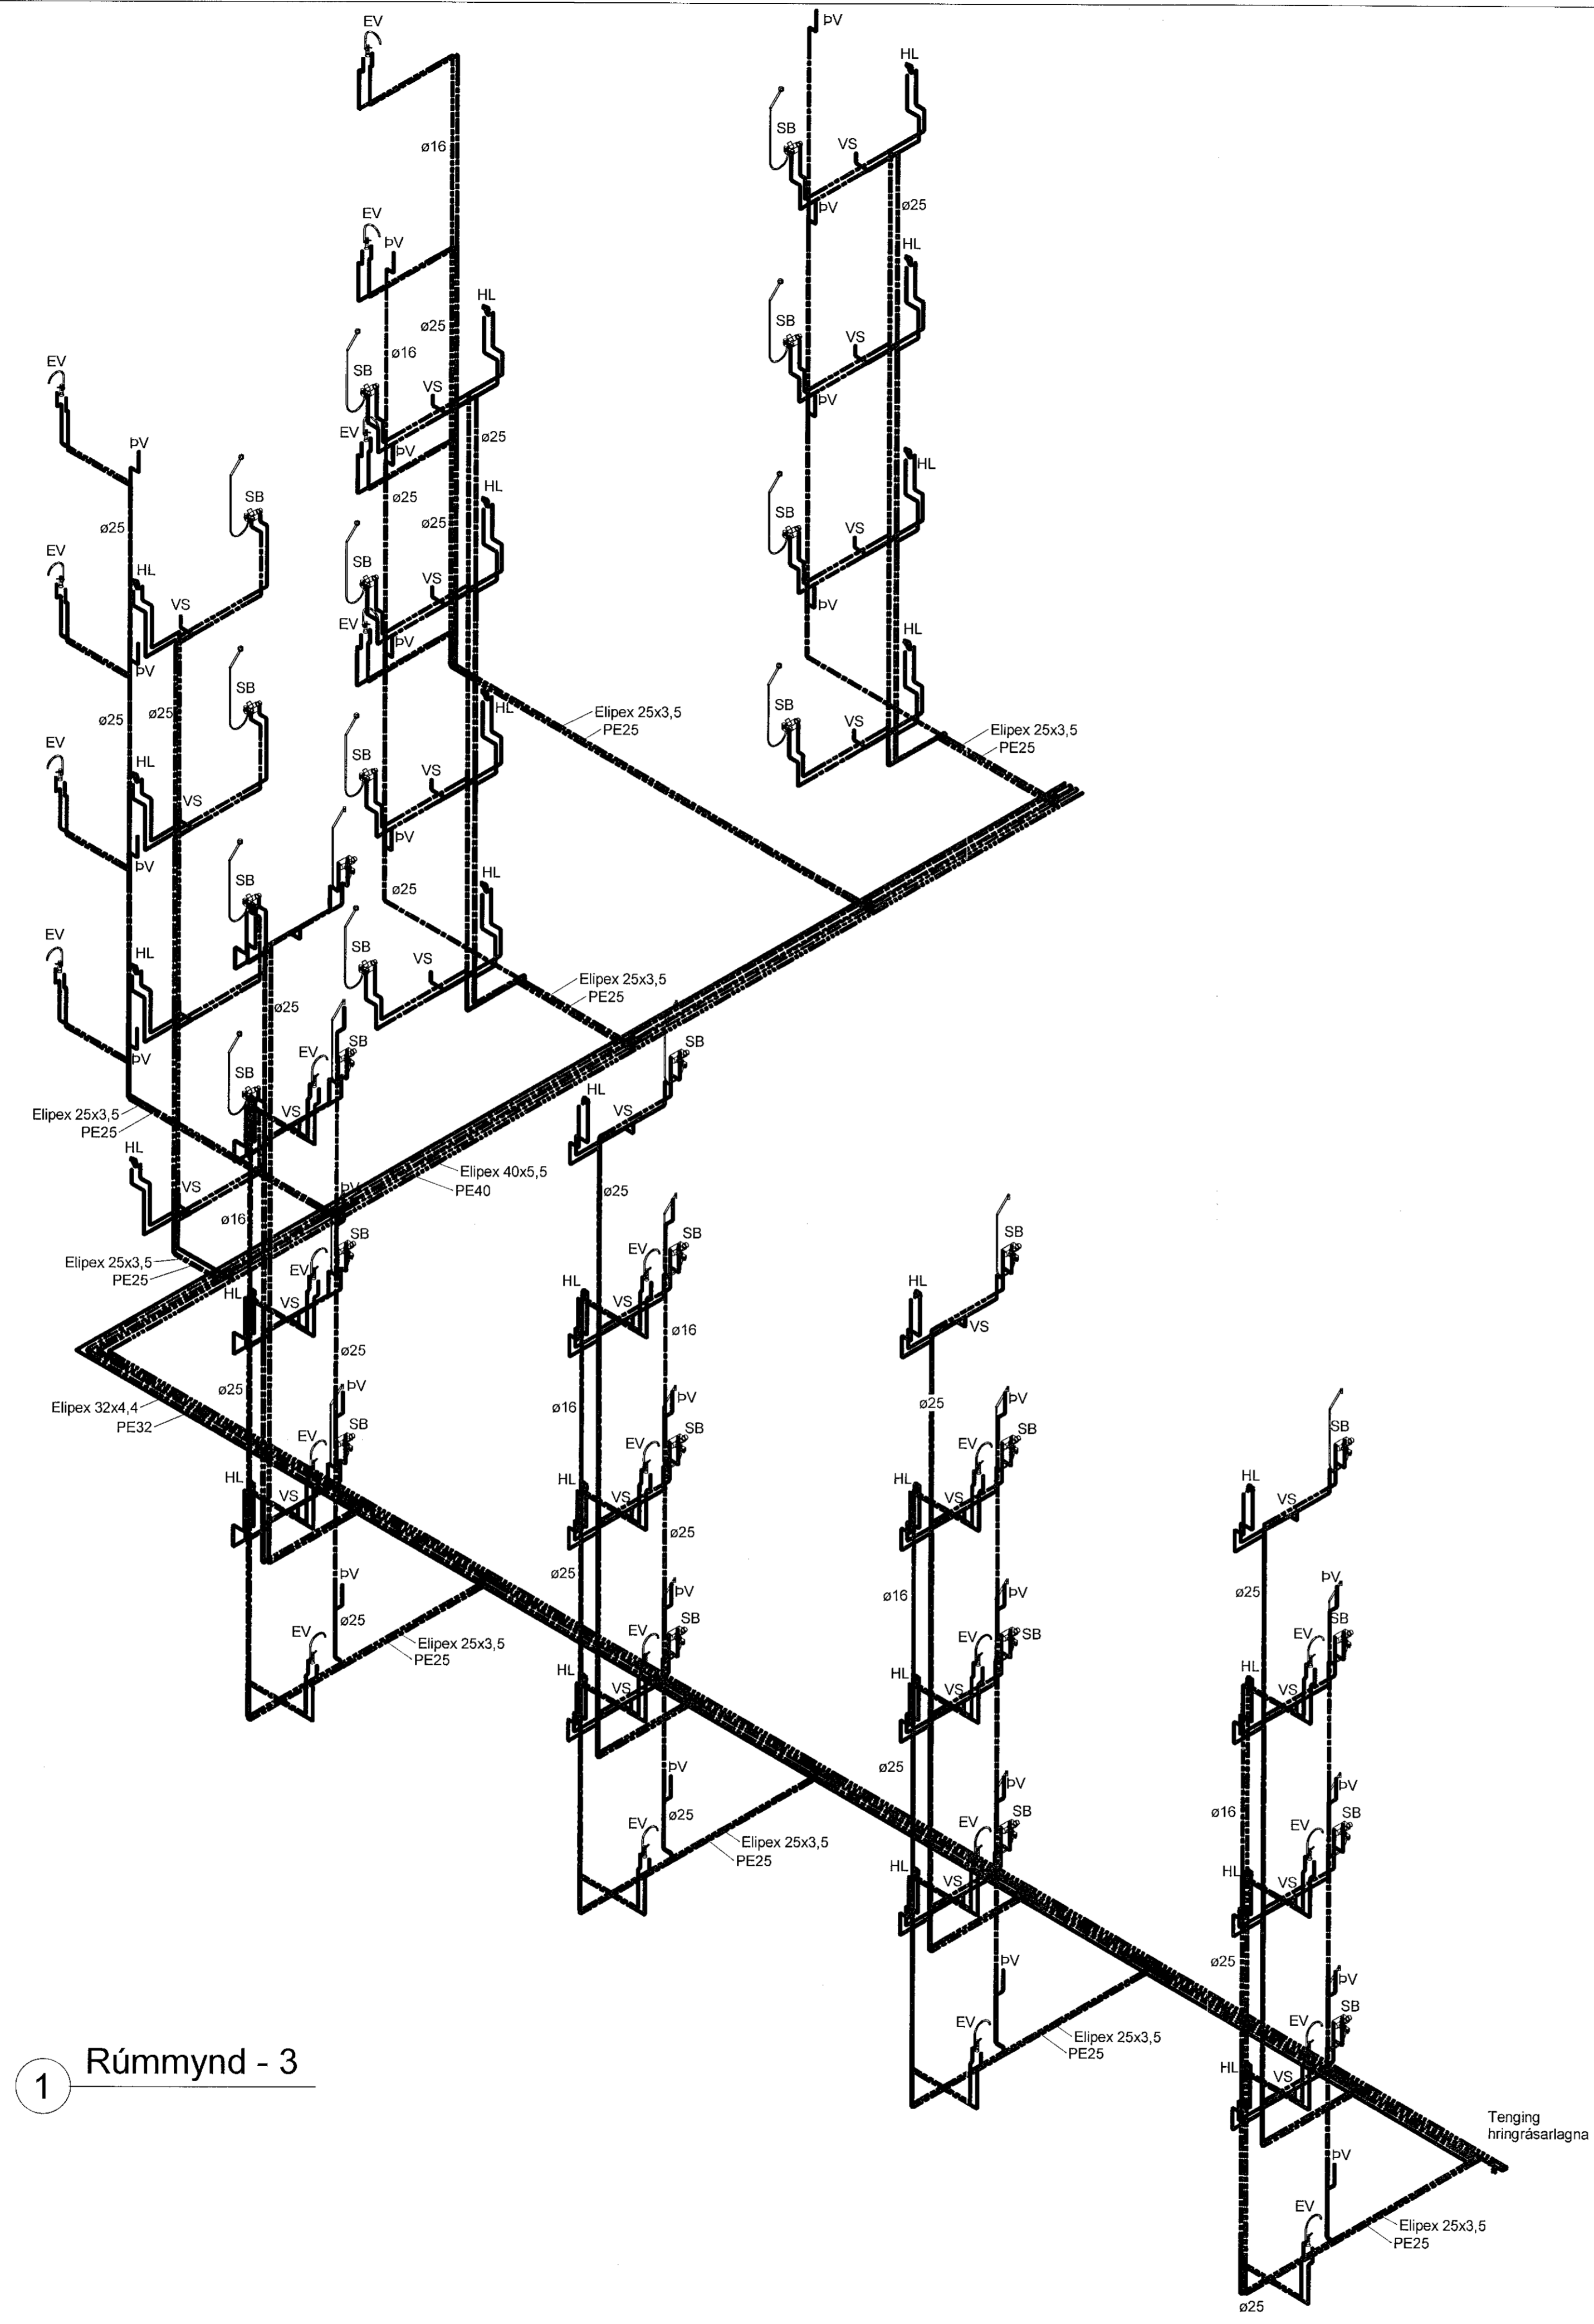

1 Rúmmynd - 3

VERKTEIKNING GERD A
GRUNNI ADALUPPRÁTTA
SEM SAMPYKKTIR VORU ÞANN:
12 JUL 2021
Ásgeir Ásgeirsson • kt. 001161-56E9

NR.	BREYTING	DAGS	BY
A	Verkteikning	08.10.2021	EEP

DAGS	F.H. VERKFRÆÐISTOFA REYKJAVÍKUR: Egbert Elmar Þóráinsson 140574-4819
DAGS	HÖNNUNARSTJÓRI: Ásgeir Ásgeirsson 060161-5429
Verkfræðistofa REYKJAVÍKUR	
FISKISLÖD 75, 101, REYKJAVÍK KT: 560415-0600	
VERK: Hringhamar 2 221 Hafnarfjörður	
TEIKNING: Lagnateikning Neysluvatn Rúmmynd - 3	
VERKNR.: 2104	MKV.:
HANNAÐ: EEP	TEIKNAD: AG
DAGS: 08.10.2021	YFIRFARID: JBF
	ÚTGÁFA NR.: A