



Samþykkt þann  
21. okt. 2021  
Sveigjónsson & Halvarsson  
F.M.S.

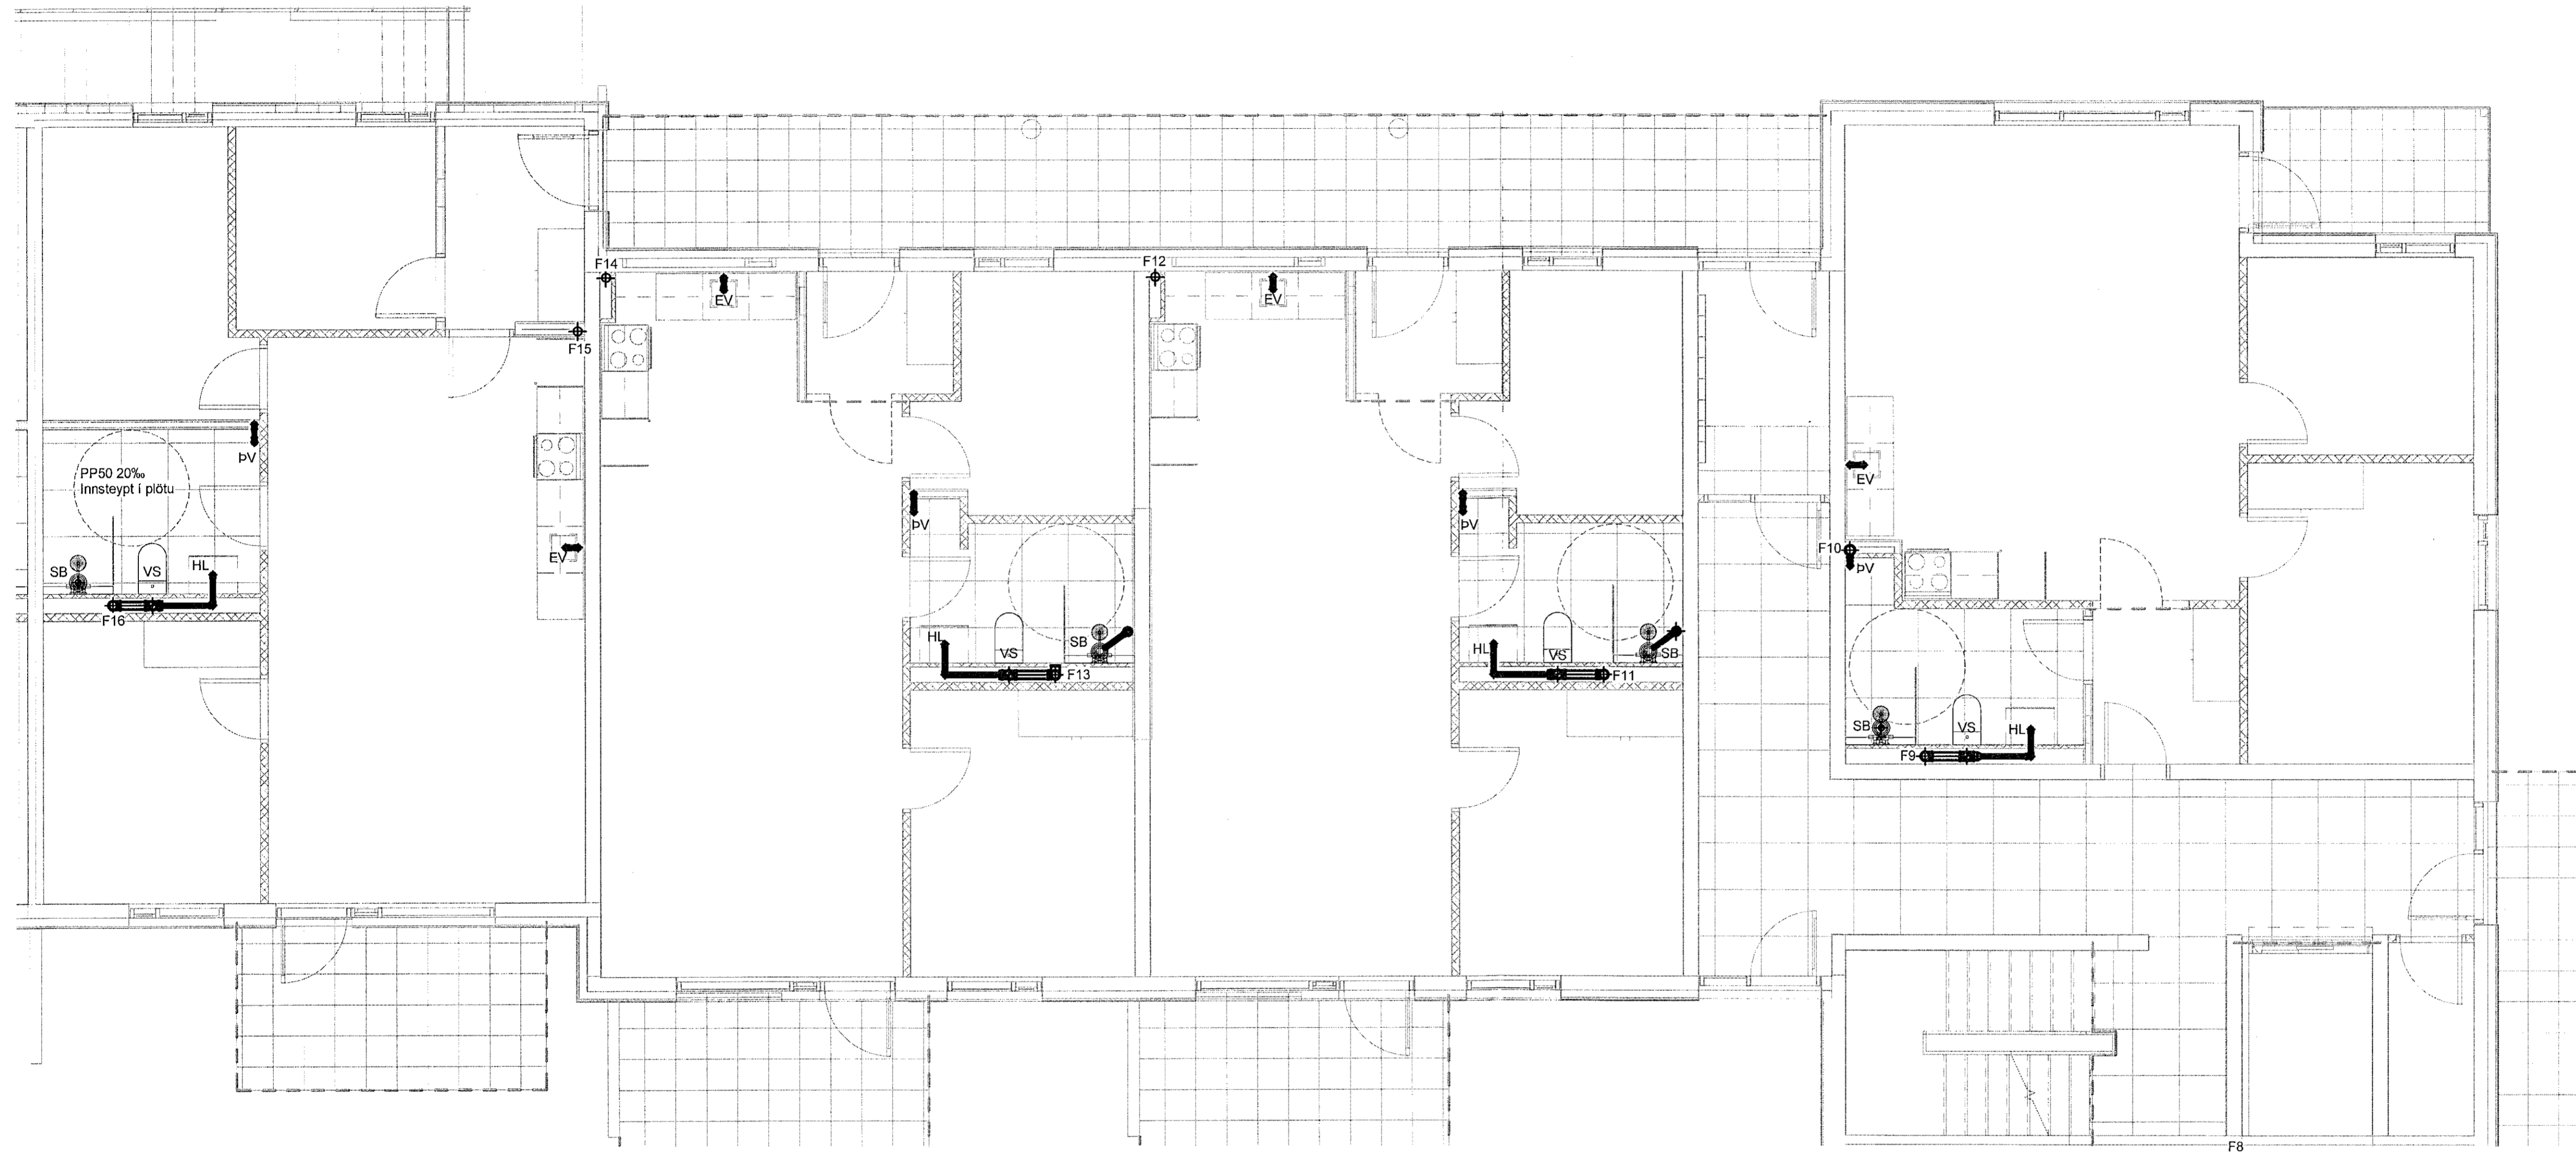

1 1. hæð - 2  
1 : 50

VERKTEIKNING GERD Á  
GRUNNI AÐALUPPDRÁTTA  
SEM SAMÞYKKTIR VORU ÞANN:  
22. JUL 2021  
Ásgeir Ásgeirsson 960161-5429

NR.	BREYTING	DAGS	BY
A	Verkteikning	13.10.2021	EEP

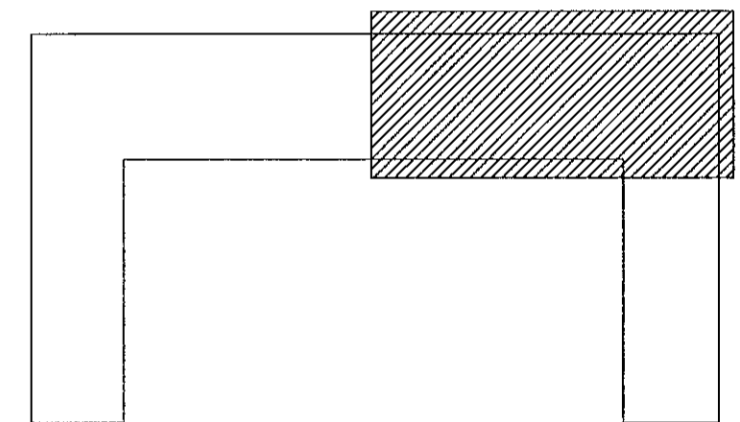

DAGS F.H. VERKFRÆÐISTOFU REYKJAVÍKUR:  
Egbert Elmar Þórarinnsson 140574-4819

DAGS HÖNNUNARSTJÓRI:  
Ásgeir Ásgeirsson 060161-5429

**Verkfræðistofa  
REYKJAVÍKUR**  
FÍSKISLÓÐ 75, 101, REYKJAVÍK KT: 560415-0600

VERK:  
**Hringhamar 2  
221 Hafnarfjörður**

TEIKNING:  
**Lagnateikning  
Frárennsli  
1. hæð - 2**

VERKNR.: <b>2104</b>	MKV.: <b>1 : 50</b>
HANNAÐ: <b>EEP</b>	TEIKNAD: <b>AG</b>
DAGS: <b>13.10.2021</b>	YFIRFARID: <b>JPF</b>
TEIKNING NR.: <b>F-12</b>	ÚTGÁFA NR.: <b>A</b>