



Samþykkt þann
21. okt. 2021
F.H. VERKFRÆÐISTOFA REYKJAVÍKUR
Egbert Elmar Þórarinnsson 140574-4819
HÖNNUNARSTJÓRI
Ásgeir Ásgeirsson 060161-5429
F-H-3

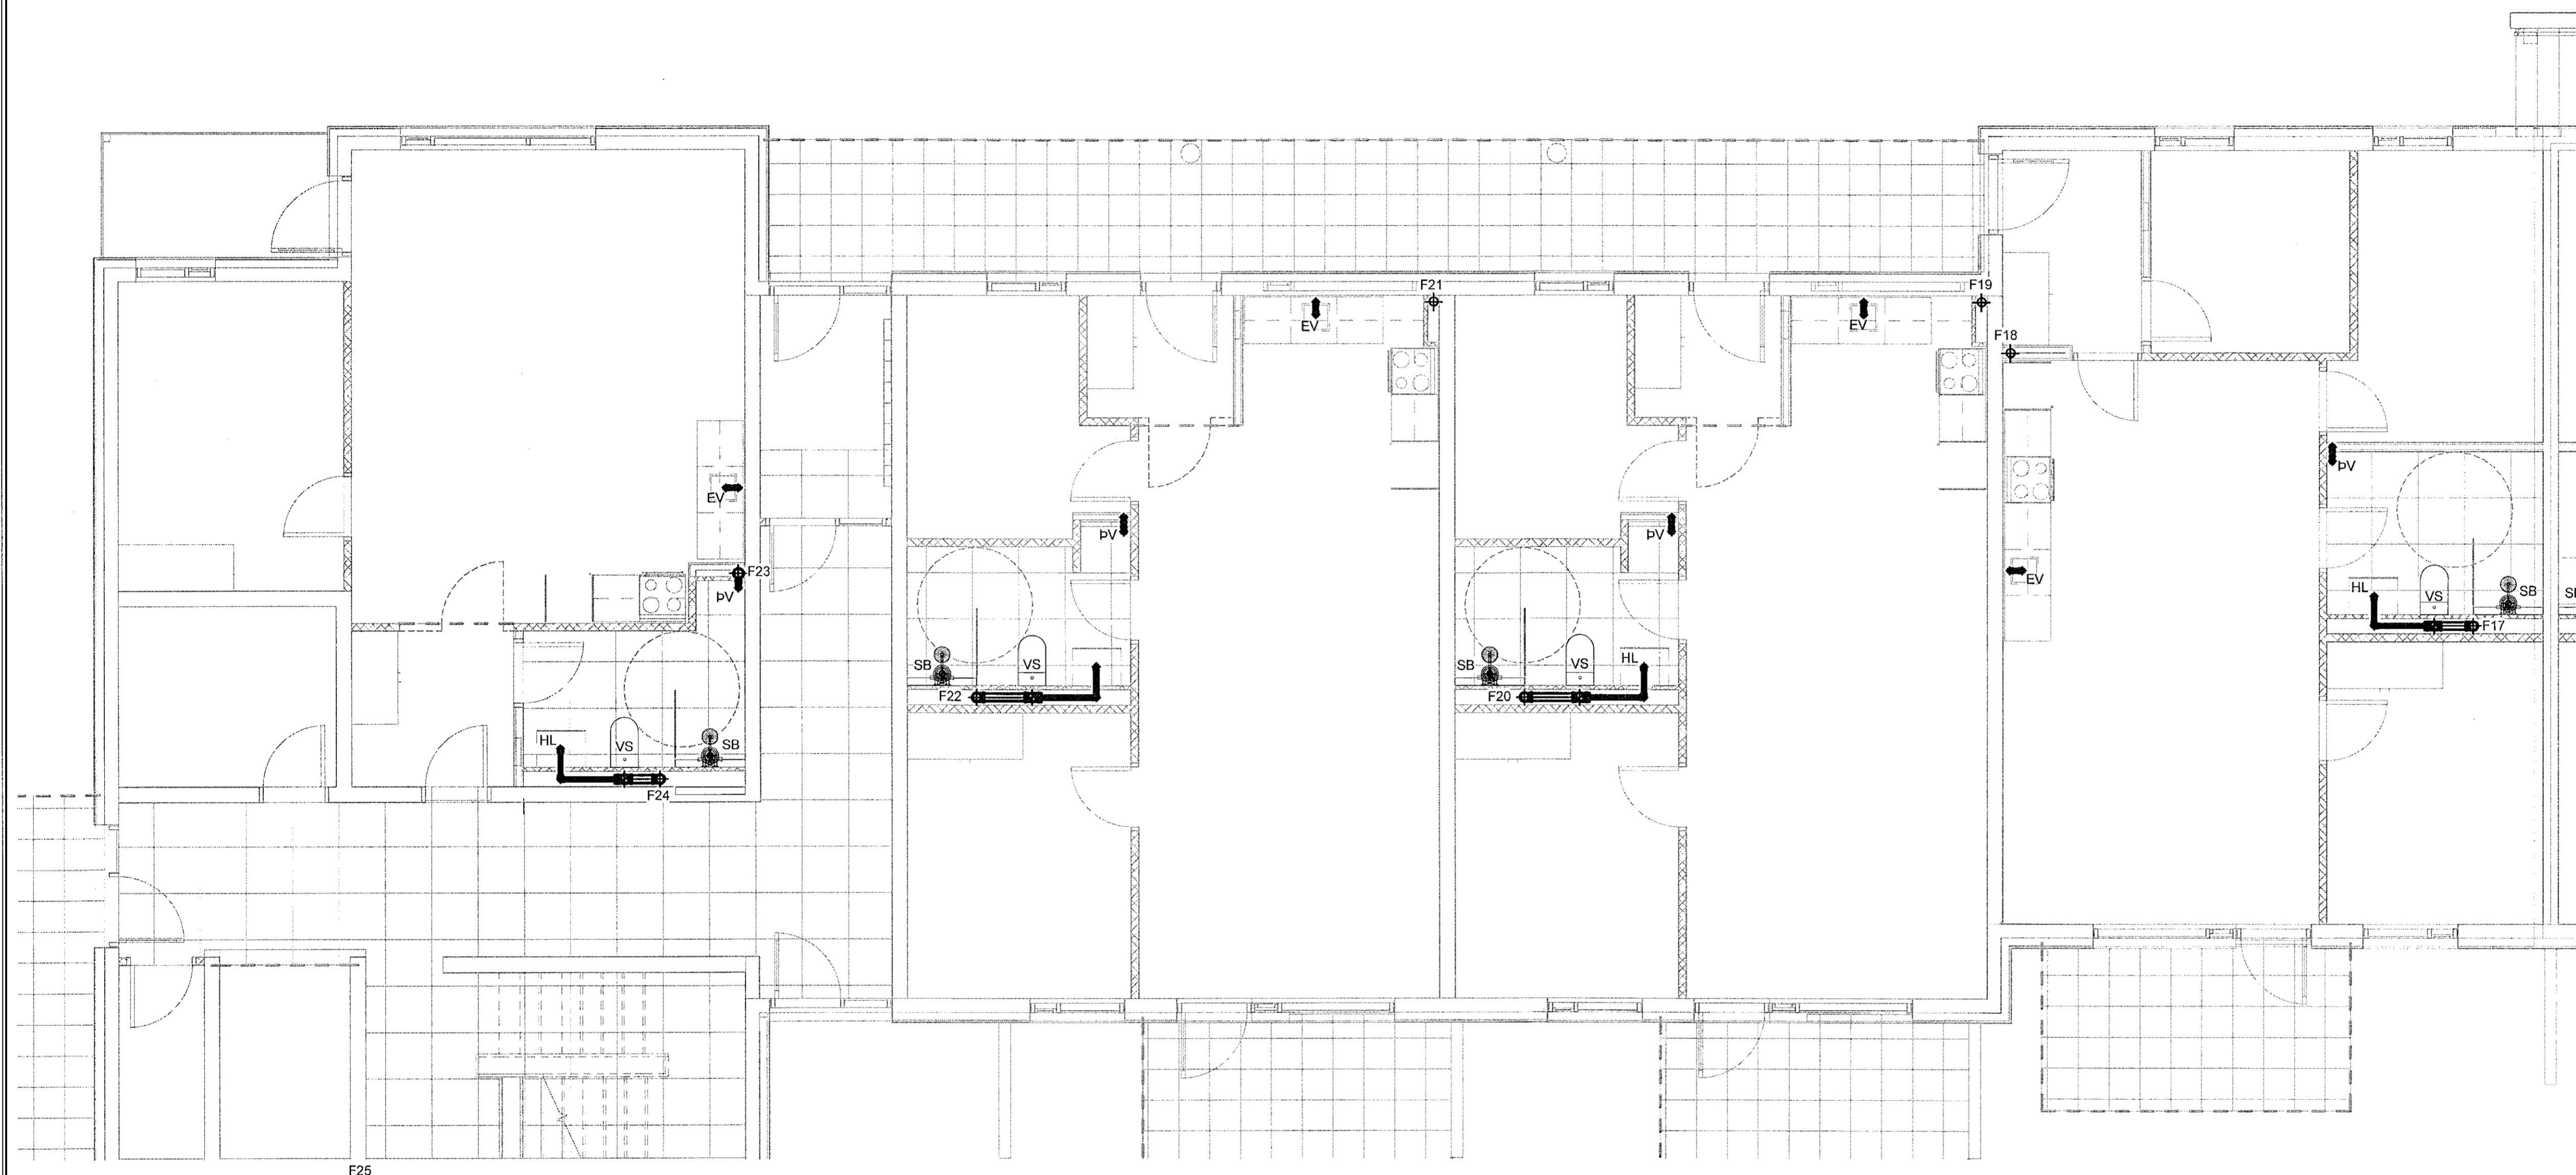

1 1. hæð - 3
1 : 50

VERKTEIKNING GERÐ Á
GRUNNI AÐALUPPDRATTA
SEM SAMÞYKKTIR VORU ÞANN
22 JUL 2021
Ásgeir Ásgeirsson • t. 060161-5429

NR.	BREYTING	DAGS	BY
A	Verkteikning	13.10.2021	EEP

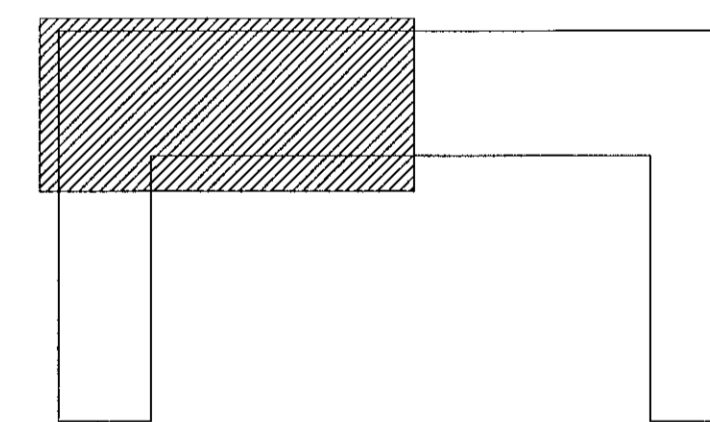

DAGS	F.H. VERKFRÆÐISTOFA REYKJAVÍKUR Egbert Elmar Þórarinnsson 140574-4819
DAGS	HÖNNUNARSTJÓRI Ásgeir Ásgeirsson 060161-5429
Verkfræðistofa REYKJAVÍKUR	
FÍSKISLÓÐ 75, 101, REYKJAVÍK KT. 560415-0600	
VERK: Hringhamar 2 221 Hafnarfjörður	
TEIKNING: Lagnateikning Frárennsli 1. hæð - 3	
VERKNR.: 2104	MKV.: 1 : 50
HANNAÐ: EEP	TEIKNAD: AG
DAGS: 13.10.2021	YFIRFARID: JPF
TEIKNING NR.: F-13	ÚTGÁFA NR.: A