
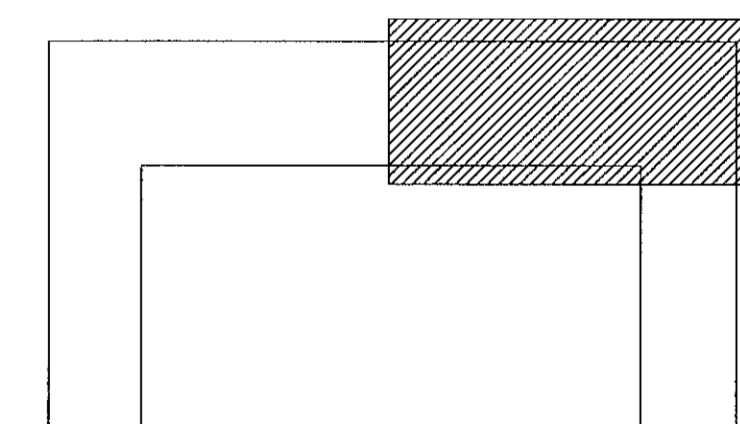


Samþykkt þann

21. okt. 2021

Dr. Brynjólfur Guðmundsson / Dr. Guðrún A. Þorvaldsson

F-1A3

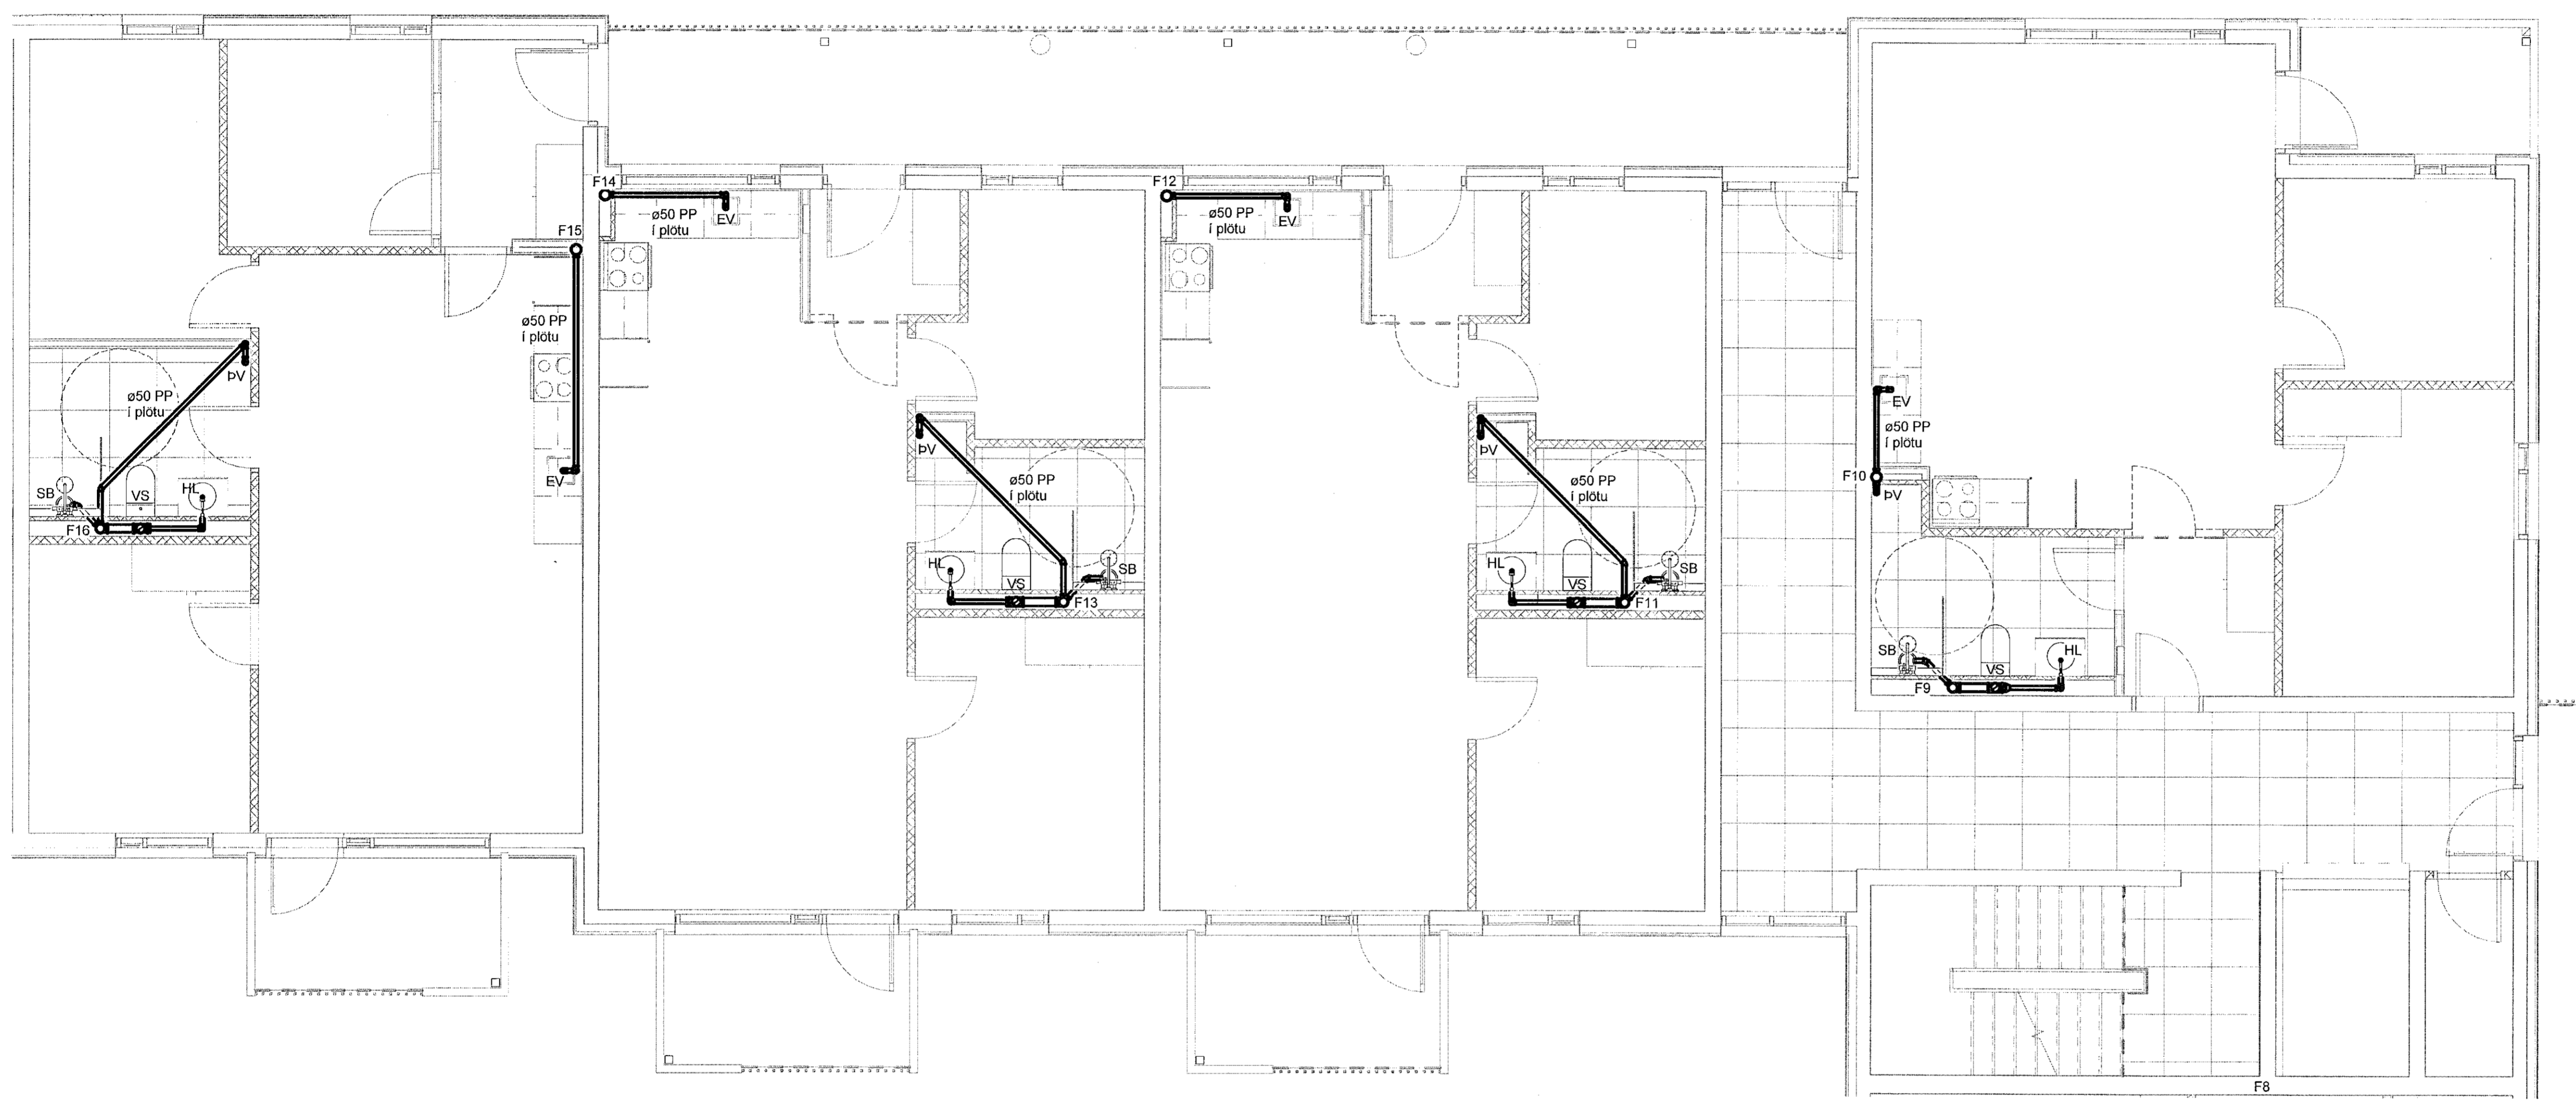

1 2. hæð - 2  
1 : 50

GRÖNN  
SEM SAMÞYKKT VÖÐU ÞANN  
22 JUL 2021  
Ásgeir Ásgeirsson • 060161-5429

NR.	BREYTING	DAGS	BY
A	Verkeikning	13.10.2021	EEP

DAGS	F.H. VERKFRÆÐISTOFU REYKJAVÍKUR: Egbert Elmar Þórarinnsson 140574-4819	
DAGS	HÖNNUNARSTJÓRI: Ásgeir Ásgeirsson 060161-5429	
<b>Verkfræðistofa REYKJAVÍKUR</b>		
FÍSKISLÓÐ 75, 101, REYKJAVÍK KT: 560415-0600		
VERK: <b>Hringhamar 2 221 Hafnarfjörður</b>		
TEIKNING: <b>Lagnateikning Frárennsli 2. hæð - 2</b>		
VERKNR.: <b>2104</b>	MKV.: <b>1 : 50</b>	
HANNAÐ: <b>EEP</b>	TEIKNAD: <b>AG</b>	YFIRFARID: <b>JPF</b>
DAGS: <b>13.10.2021</b>	TEIKNING NR.: <b>F-22</b>	ÚTGÁFA NR.: <b>A</b>