



Samþykkt þann
 21. okt. 2021
 F.H. Verkefnisstofa Reykjavíkur
 Eggert Eimar Þóráinsson 140574-4819
 HÖNNUNARSTJÓRI:
 Ásgeir Asgeirsson 060161-5429
 HVAJ

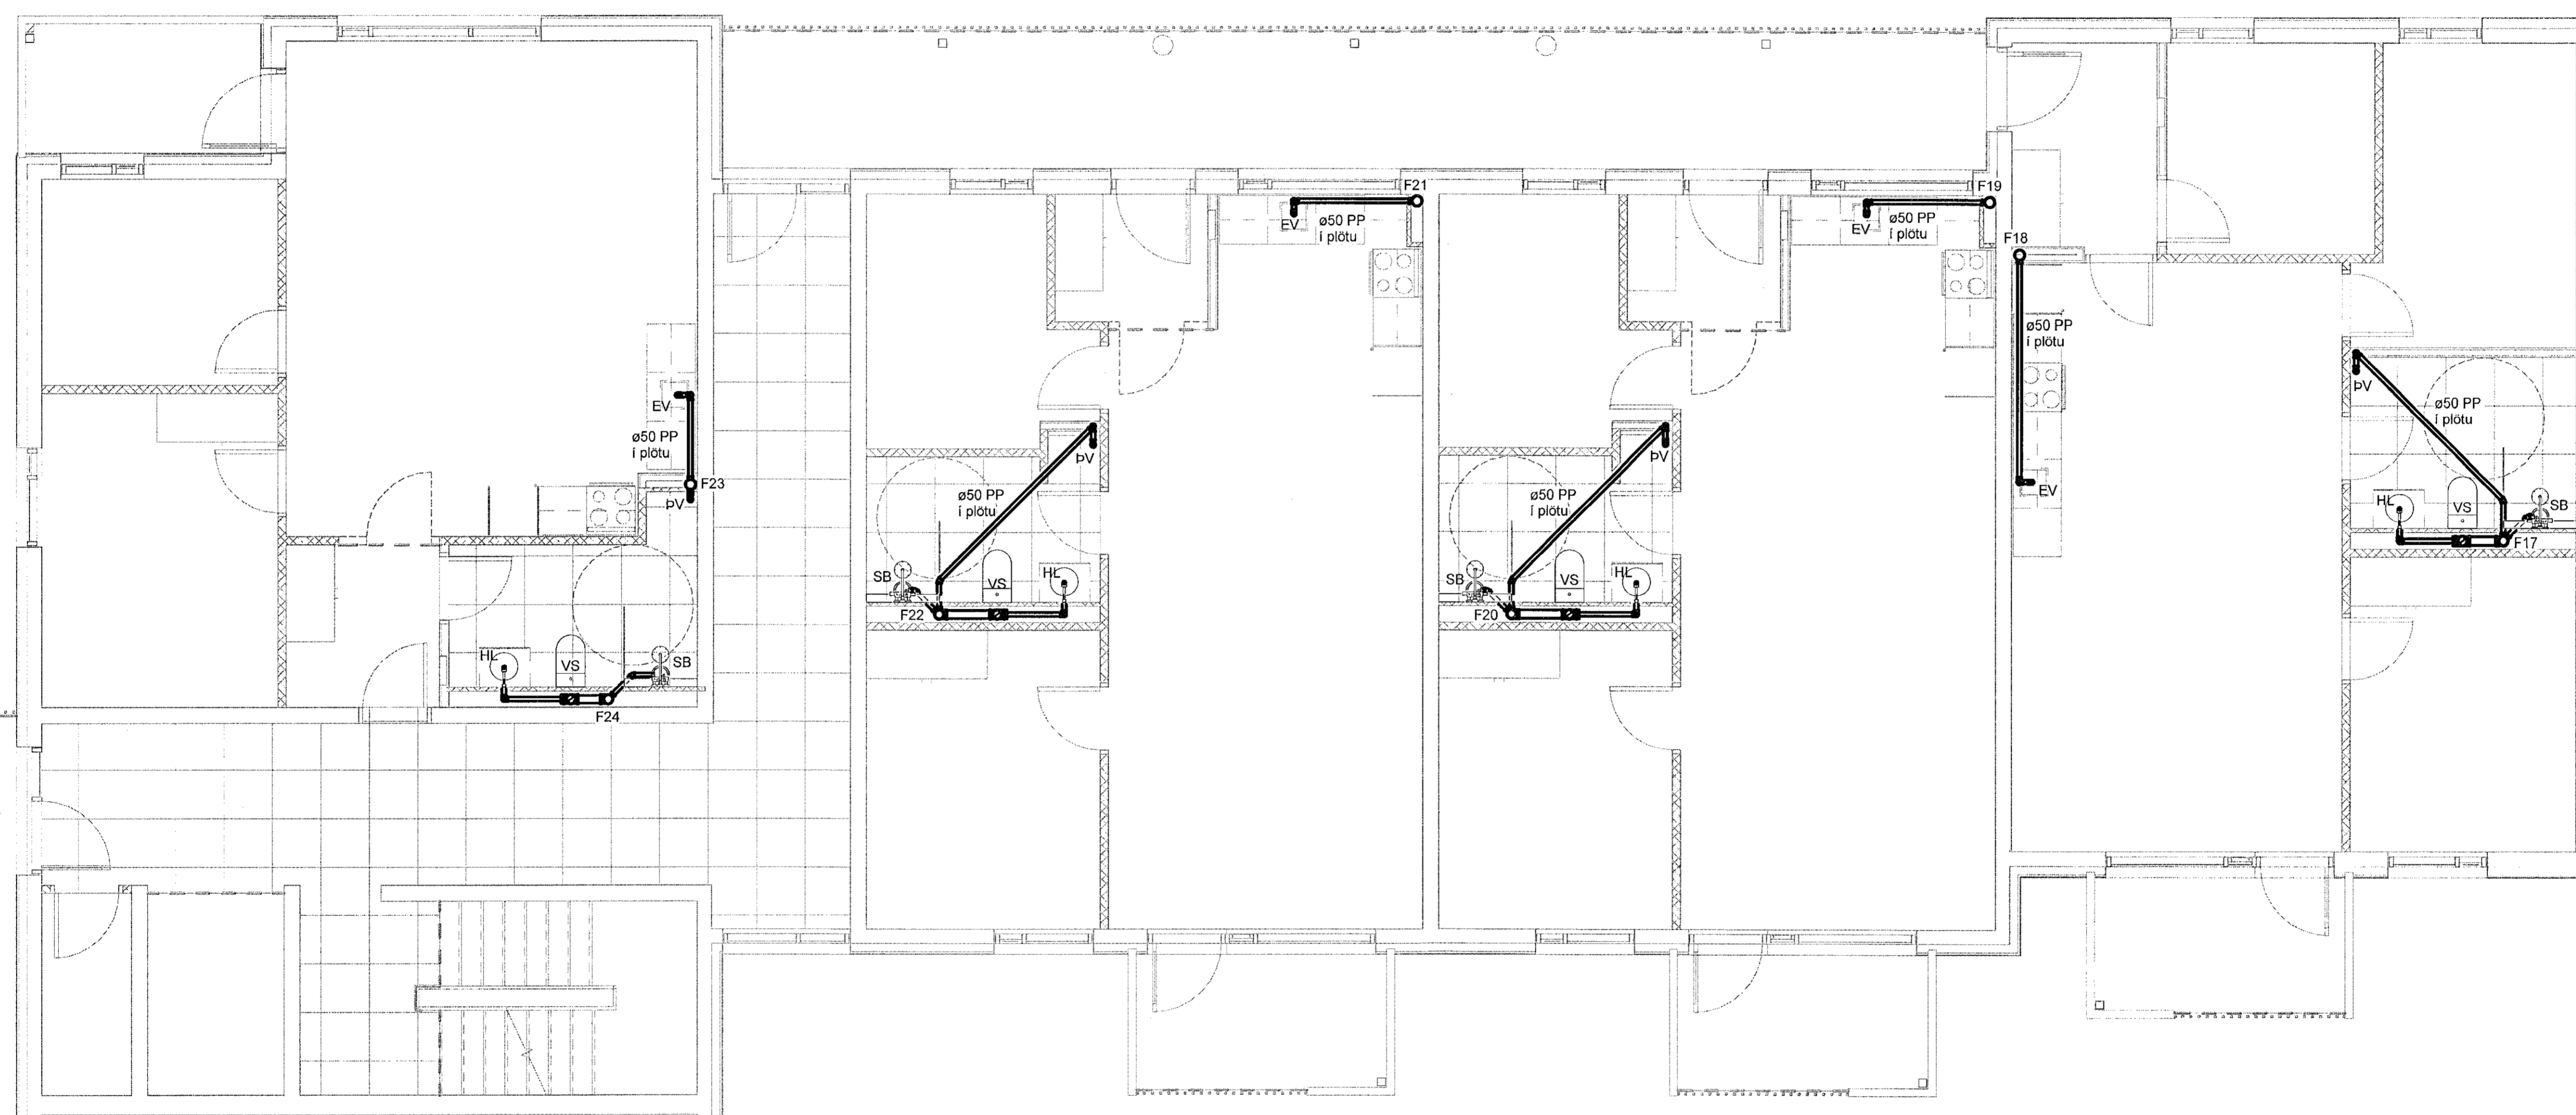

1 2. hæð - 3
 1 : 50

VERKTEIKNING GERD Á
 GRUNNI AÐALUPPDRATTA
 SEM SAMÞYKKTIR VORU ÞANN:
 22. JUL 2021
 Ásgeir Asgeirsson • M. 060161-5429

NR.	BREYTING	DAGS	BY
A	Verkteikning	13.10.2021	EEP

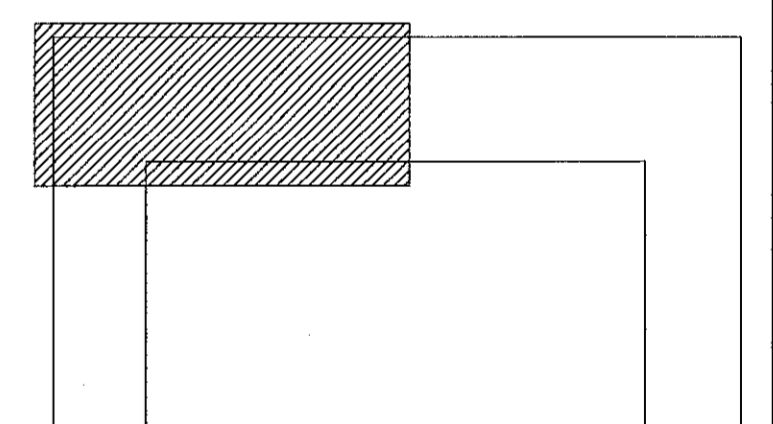

DAGS F.H. VERKFRÆÐISTOFU REYKJAVÍKUR:
 Eggert Eimar Þóráinsson 140574-4819 *eed*

DAGS HÖNNUNARSTJÓRI:
 Ásgeir Asgeirsson 060161-5429

**Verkfræðistofa
 REYKJAVÍKUR**
 FÍSKISLÓÐ 75, 101, REYKJAVÍK KT: 560415-0600

VERK:
**Hringhamar 2
 221 Hafnarfjörður**

TEIKNING:
**Lagnateikning
 Frárennsli
 2. hæð - 3**

VERKNR.: 2104	MKV.: 1 : 50
HANNAD: EEP	TEIKNAD: AG
DAGS: 13.10.2021	YFIRFARID: JPF
TEIKNING NR.: F-23	ÚTGÁFA NR.: A