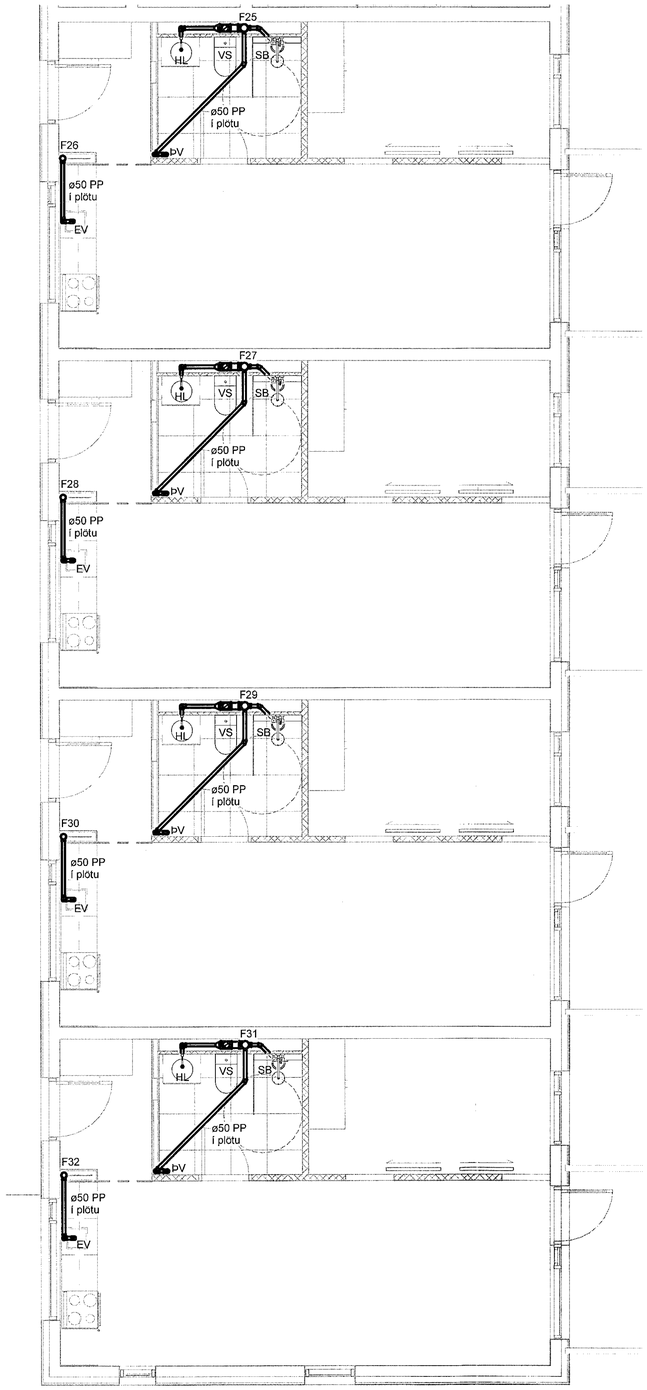

1 2. hæð - 4
1 : 50

Samþykkt þann
21. okt. 2021
f.h. byggingarfulltrúans í Hafnarfirði
[illegible]
HAJ

VERKTEIKNING GERÐ Á GRUNNI AÐALUPPDRÁTTA SEM SAMÞYKKTIR VORU ÞANN:
22 JÚL 2021
Ásgeir Ásgeirsson • kt. 060161-5429

NR.	BREYTING	DAGS	BY
A	Verkteikning	13.10.2021	EEÞ

DAGS	F.H. VERKFRÆÐISTOFU REYKJAVÍKUR: Eggert Elmar Þórarinsson 140574-4819
DAGS	HÖNNUNARSTJÓRI: Ásgeir Ásgeirsson 060161-5429

Verkfræðistofa REYKJAVÍKUR
FISKISLÓÐ 75, 101, REYKJAVIK KT: 560415-0600

VERK:
Hringhamar 2
221 Hafnarfjörður

TEIKNING:
Lagnateikning
Frárennsli
2. hæð - 4

VERKNR.:	MKV.:
2104	1 : 50

HANNAÐ:	TEIKNAÐ:	YFIRFARIÐ:
EEÞ	AG	JÞF
DAGS:	TEIKNING NR:	ÚTGÁFA NR.:
13.10.2021	F-24	A