



Samiþykkt þann
21. október 2021
F.H. Verkfræðistofa Reykjavíkur
Egbert Elmar Þórarinnsson 140574-4819
Frénni Ásgeirsson 060161-5429
F.H.S.

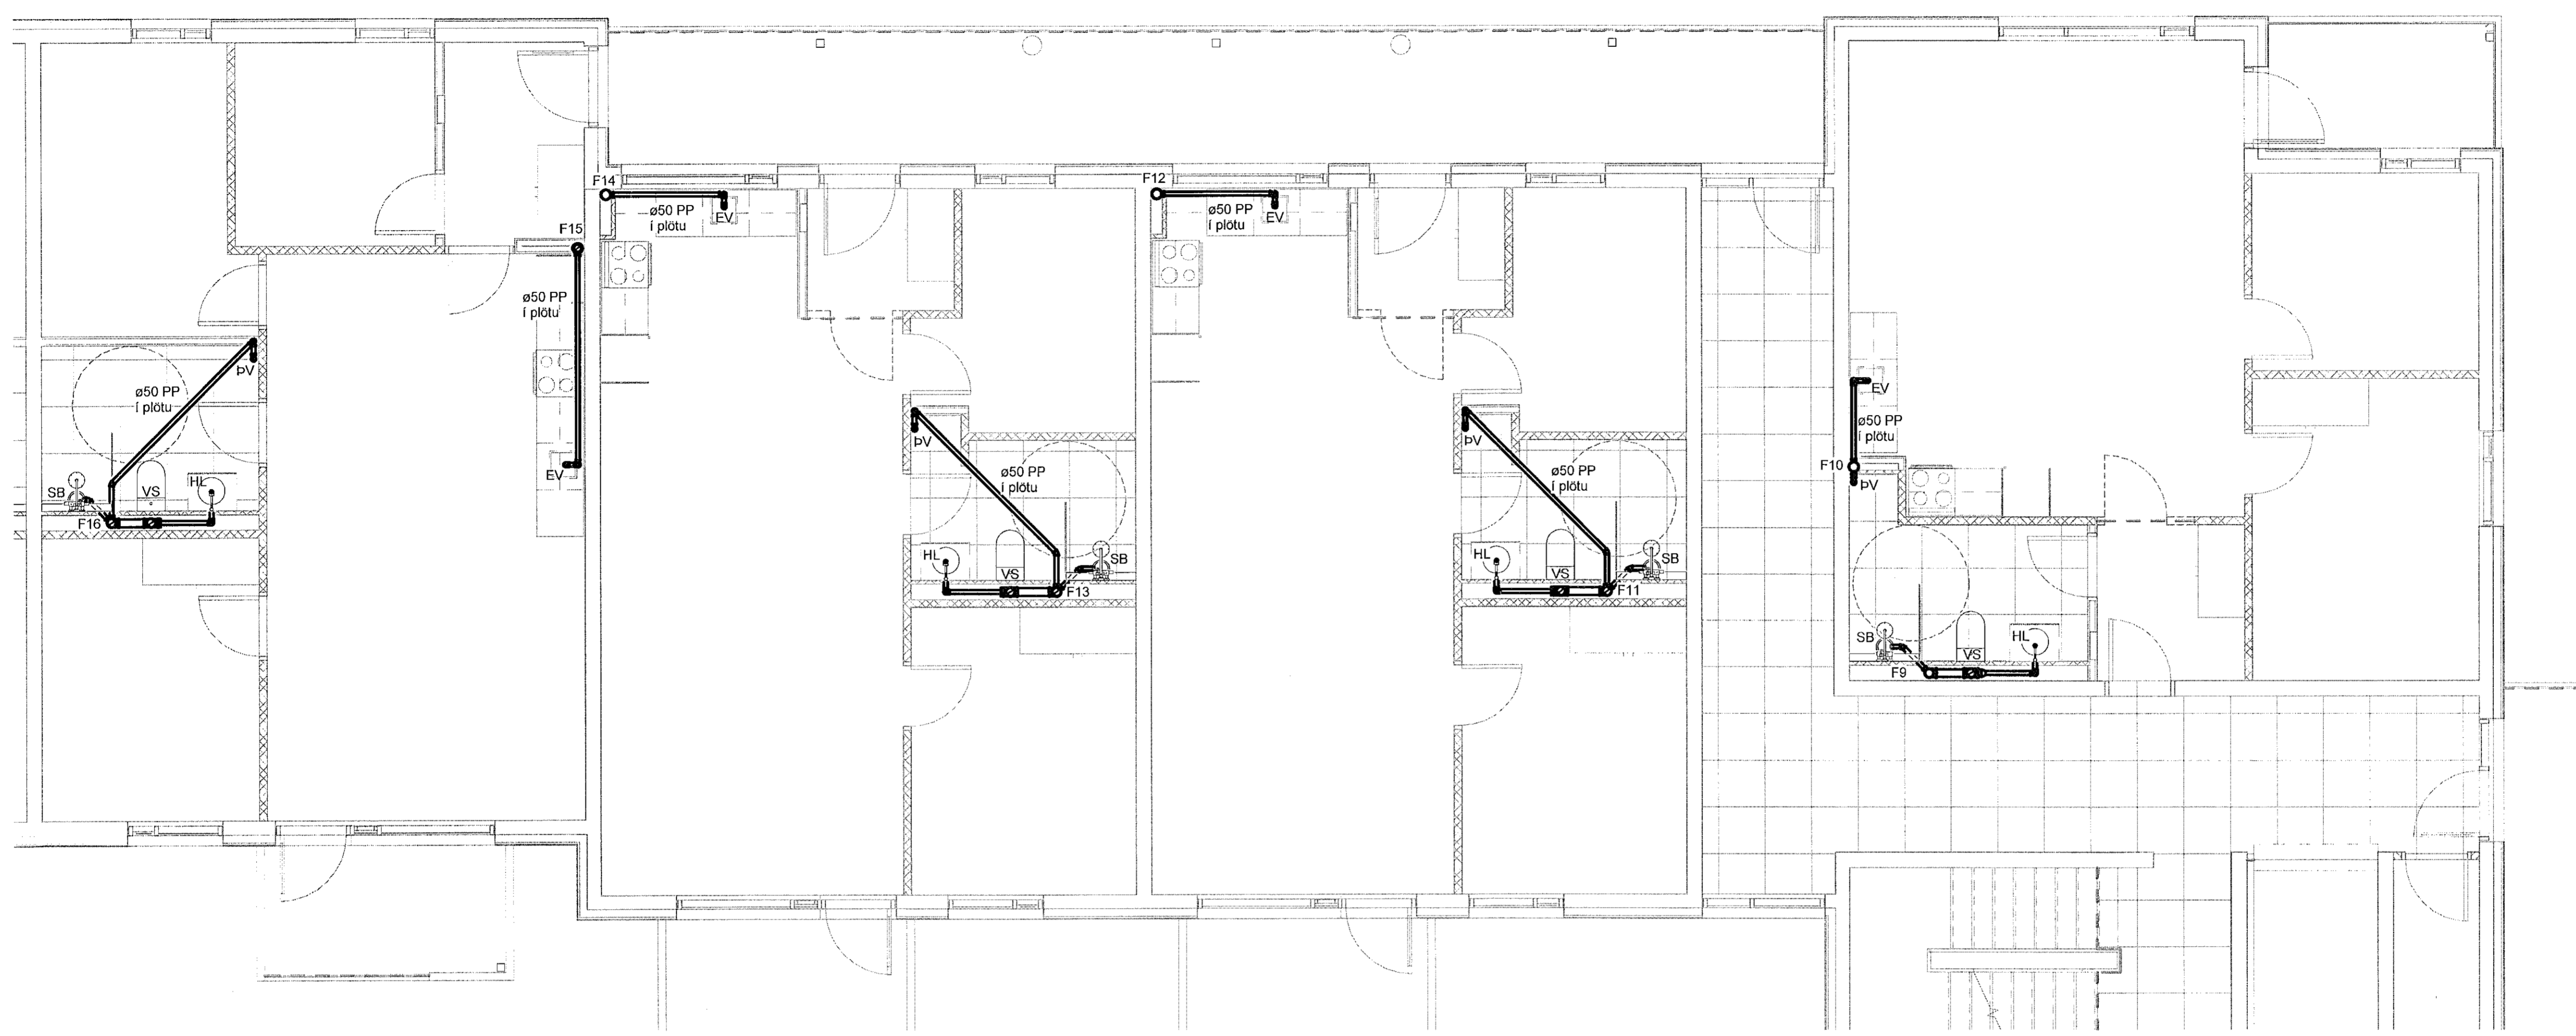

1 3. hæð - 2
1 : 50

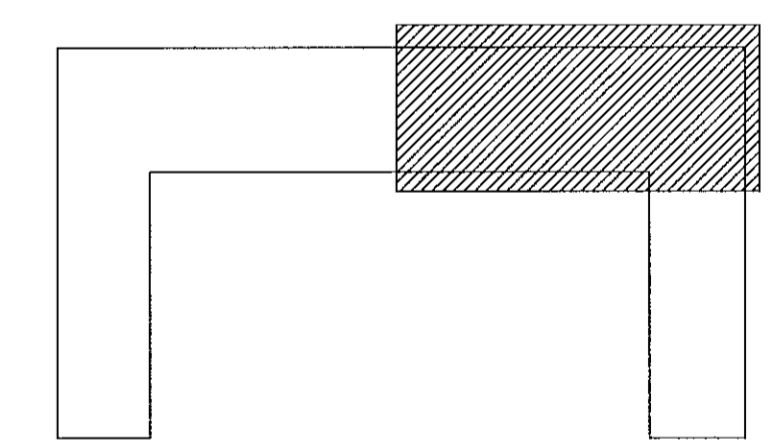

VERKTEIKNING GERD Á
GRUNNI AÐALUPPLÝRÁTTA
SEM SAMÞYKKTIR VORU ÞANNA:
22 JUL 2021
Ásgeir Ásgeirsson • kt. 060161-5429

NR.	BREYTING	DAGS	BY
A	Verkteikning	13.10.2021	EFP

DAGS	F.H. VERKFRÆÐISTOFU REYKJAVÍKUR: Egbert Elmar Þórarinnsson 140574-4819
DAGS	HÖNNUNARSTJÓRI: Ásgeir Ásgeirsson 060161-5429
Verkfræðistofa REYKJAVÍKUR	
FÍSKISLÓÐ 75, 101, REYKJAVÍK KT: 560415-0600	
VERK: Hringhamar 2 221 Hafnarfjörður	
TEIKNING: Lagnateikning Frénni 3. hæð - 2	
VERKNR.: 2104	MKV.: 1 : 50
HANNAÐ: EFP	TEIKNAD: AG
DAGS: 13.10.2021	YFIRFARID: JPF
	TEIKNING NR.: F-32
	ÚTGÁFA NR.: A