


Sampykkt þann

21. okt. 2021


3. laugavegur, Hlíðarslóð 75, Reykjavík

Þóðvar A. Jónsson

F-1A 3

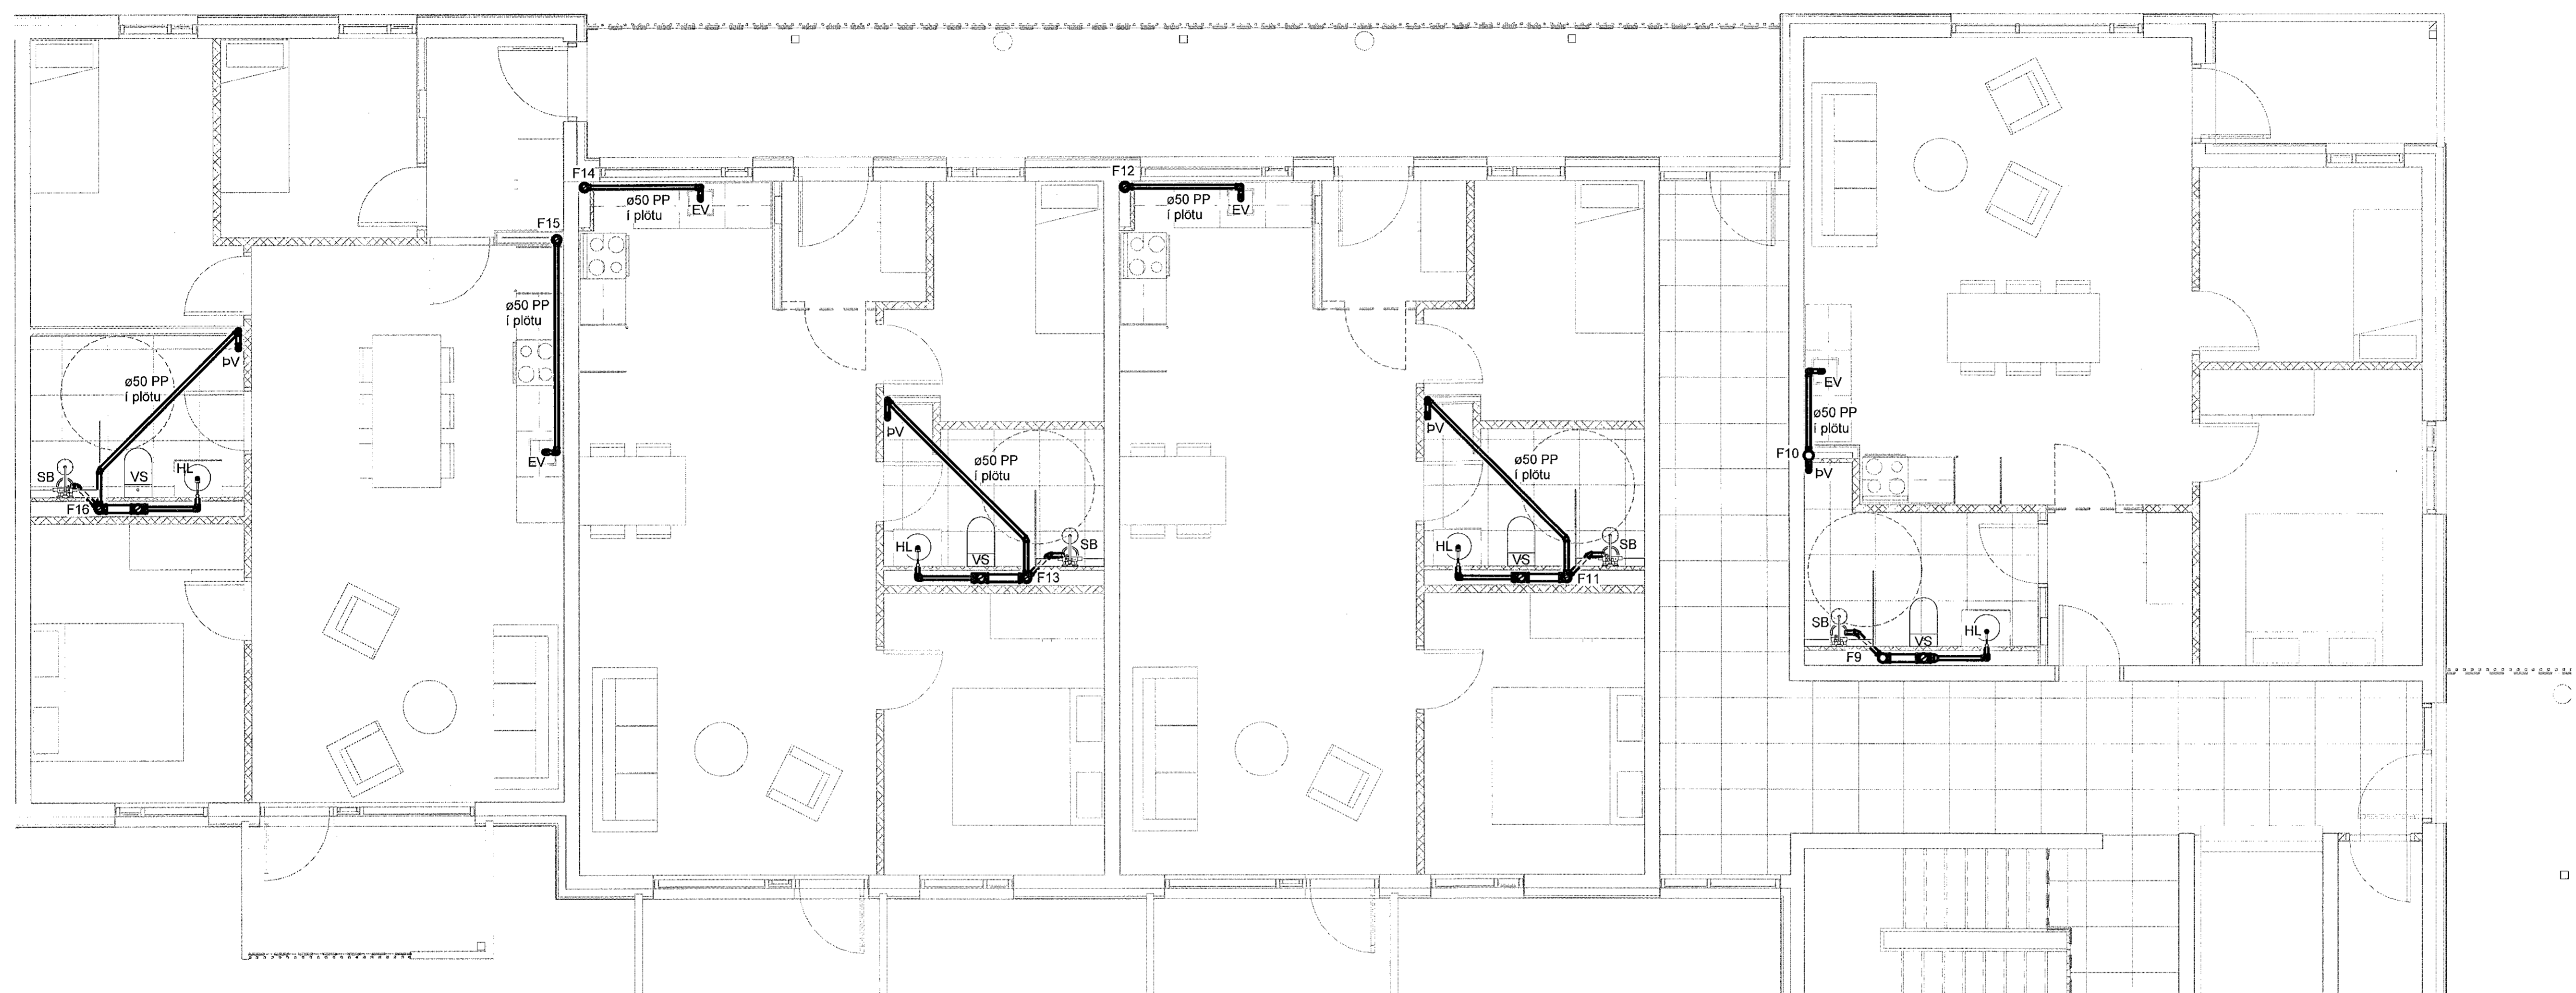

1 4. hæð - 2
1 : 50

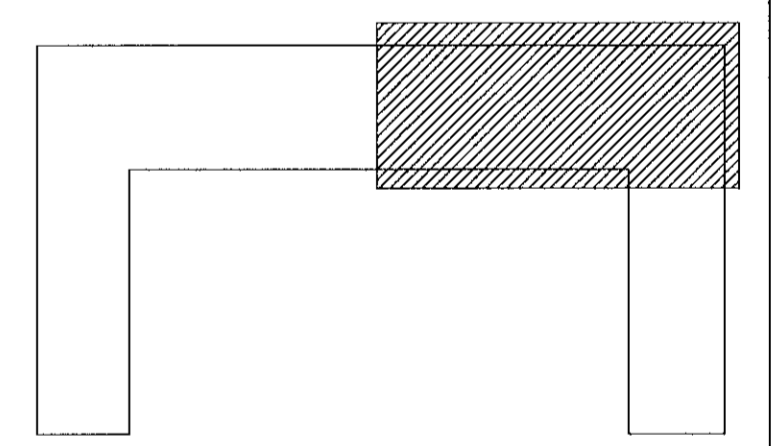

VERKTEIKNING GERD Á
GRUNNI ADALUPPDRATTA
SEM SAMPYKKTIR VORU ÞANNI:
22. JUL 2021
Ásgelr Ásgelsson • kt 060161-5429

NR.	BREYTING	DAGS	BY
A	Verkteikning	13.10.2021	EEP

DAGS	F.H. VERKFRÆÐISTOFU REYKJAVÍKUR: Eggert Elmar Þóralinnsson 140574-4819	
DAGS	HÖNNUNARSTJÓRI: Ásgelr Ásgelsson 060161-5429	
Verkfræðistofa REYKJAVÍKUR		
FISKISLÓÐ 75, 101, REYKJAVÍK KT: 560415-0600		
VERK: Hringhamar 2 221 Hafnarfjörður		
TEIKNING: Lagnateikning Frárennsli 4. hæð - 2		
VERKNR.: 2104	MKV.: 1 : 50	
HANNAÐ: EEP	TEIKNAD: AG	YFIRFARIÐ: JPF
DAGS: 13.10.2021	TEIKNING NR.: F-42	ÚTGÁFA NR.: A