



Samþykkt þann
21. okt. 2021
Ltv. Byggingmaðalfulltrúi og Hagkerfi
Hönnun A. Jónsson
F.V.A.S

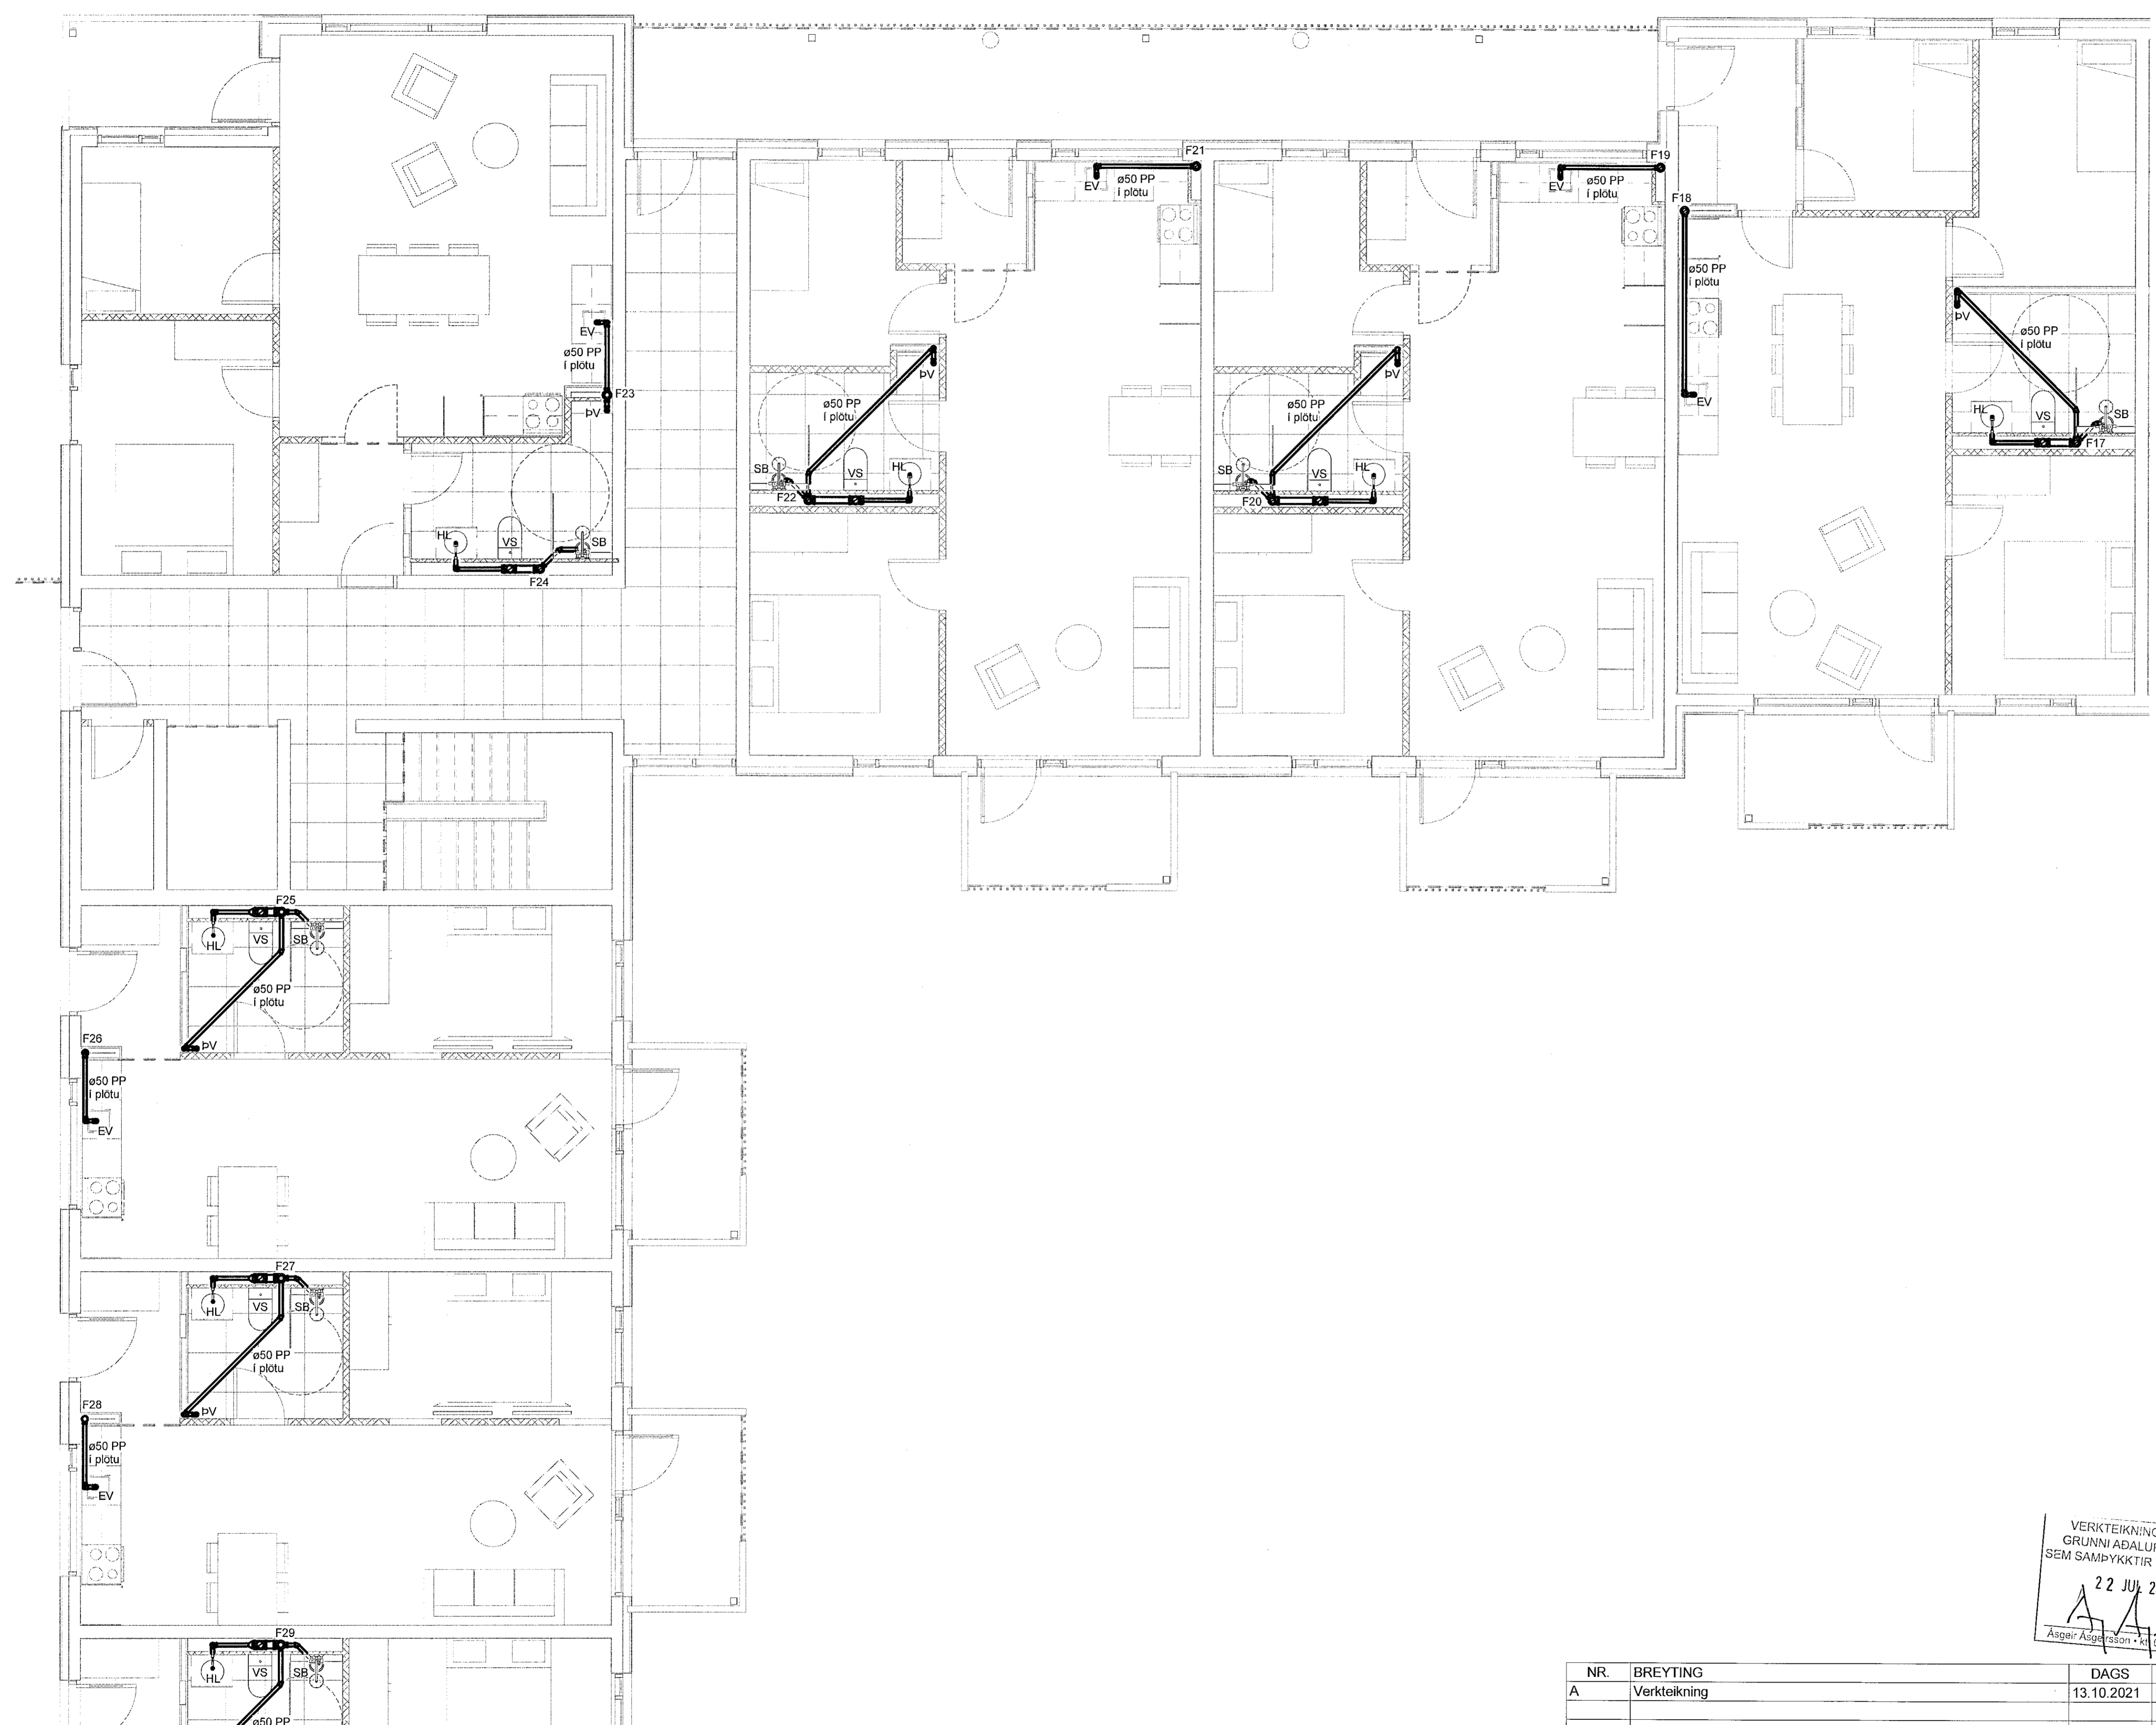

1 4. hæð - 3
1 : 50

VERKTEIKNING GERD Á
GRUNNI AÐALUPPDÁTTA
SEM SAMÞYKKTIR VORU ÞANN:
22. JUL. 2021
Asgeir Asgeirsson • kt. 060161-5429

NR.	BREYTING	DAGS	BY
A	Verkteikning	13.10.2021	EEP

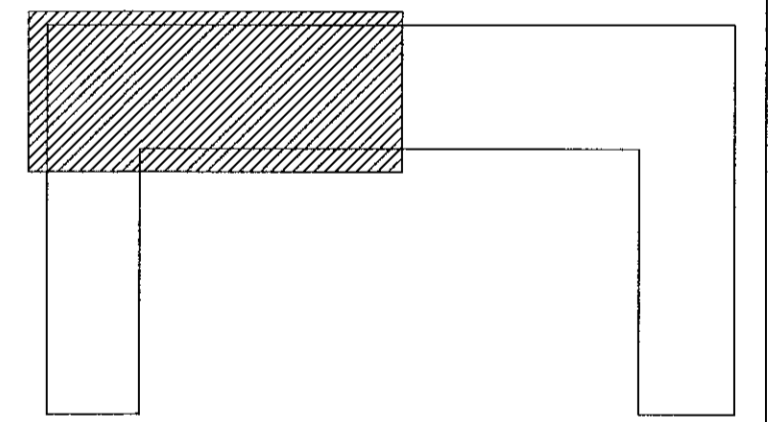

DAGS	F.H. VERKFRÆÐISTOFA REYKJAVÍKUR: Egbert Elmer Þórarinnsson 140574-4819
DAGS	HÖNNUNARSTJÓRI: Asgeir Asgeirsson 060161-5429
Verkfræðistofa REYKJAVÍKUR	
FISKISLÓÐ 75, 101, REYKJAVÍK KT: 560415-0600	
VERK: Hringhamar 2 221 Hafnarfjörður	
TEIKNING: Lagnateikning Frärennsli 4. hæð - 3	
VERKNR.: 2104	MKV.: 1 : 50
HANNAÐ: EEP	TEIKNAD: AG
DAGS: 13.10.2021	YFIRFARID: JPF
TEIKNING NR.: F-43	ÚTGÁFA NR.: A