



Sampykki þann  
21. okt. 2021  
Eli Þyngurjarfellið í Hafnarföð  
Fréttir A. Jónsson  
FIAS

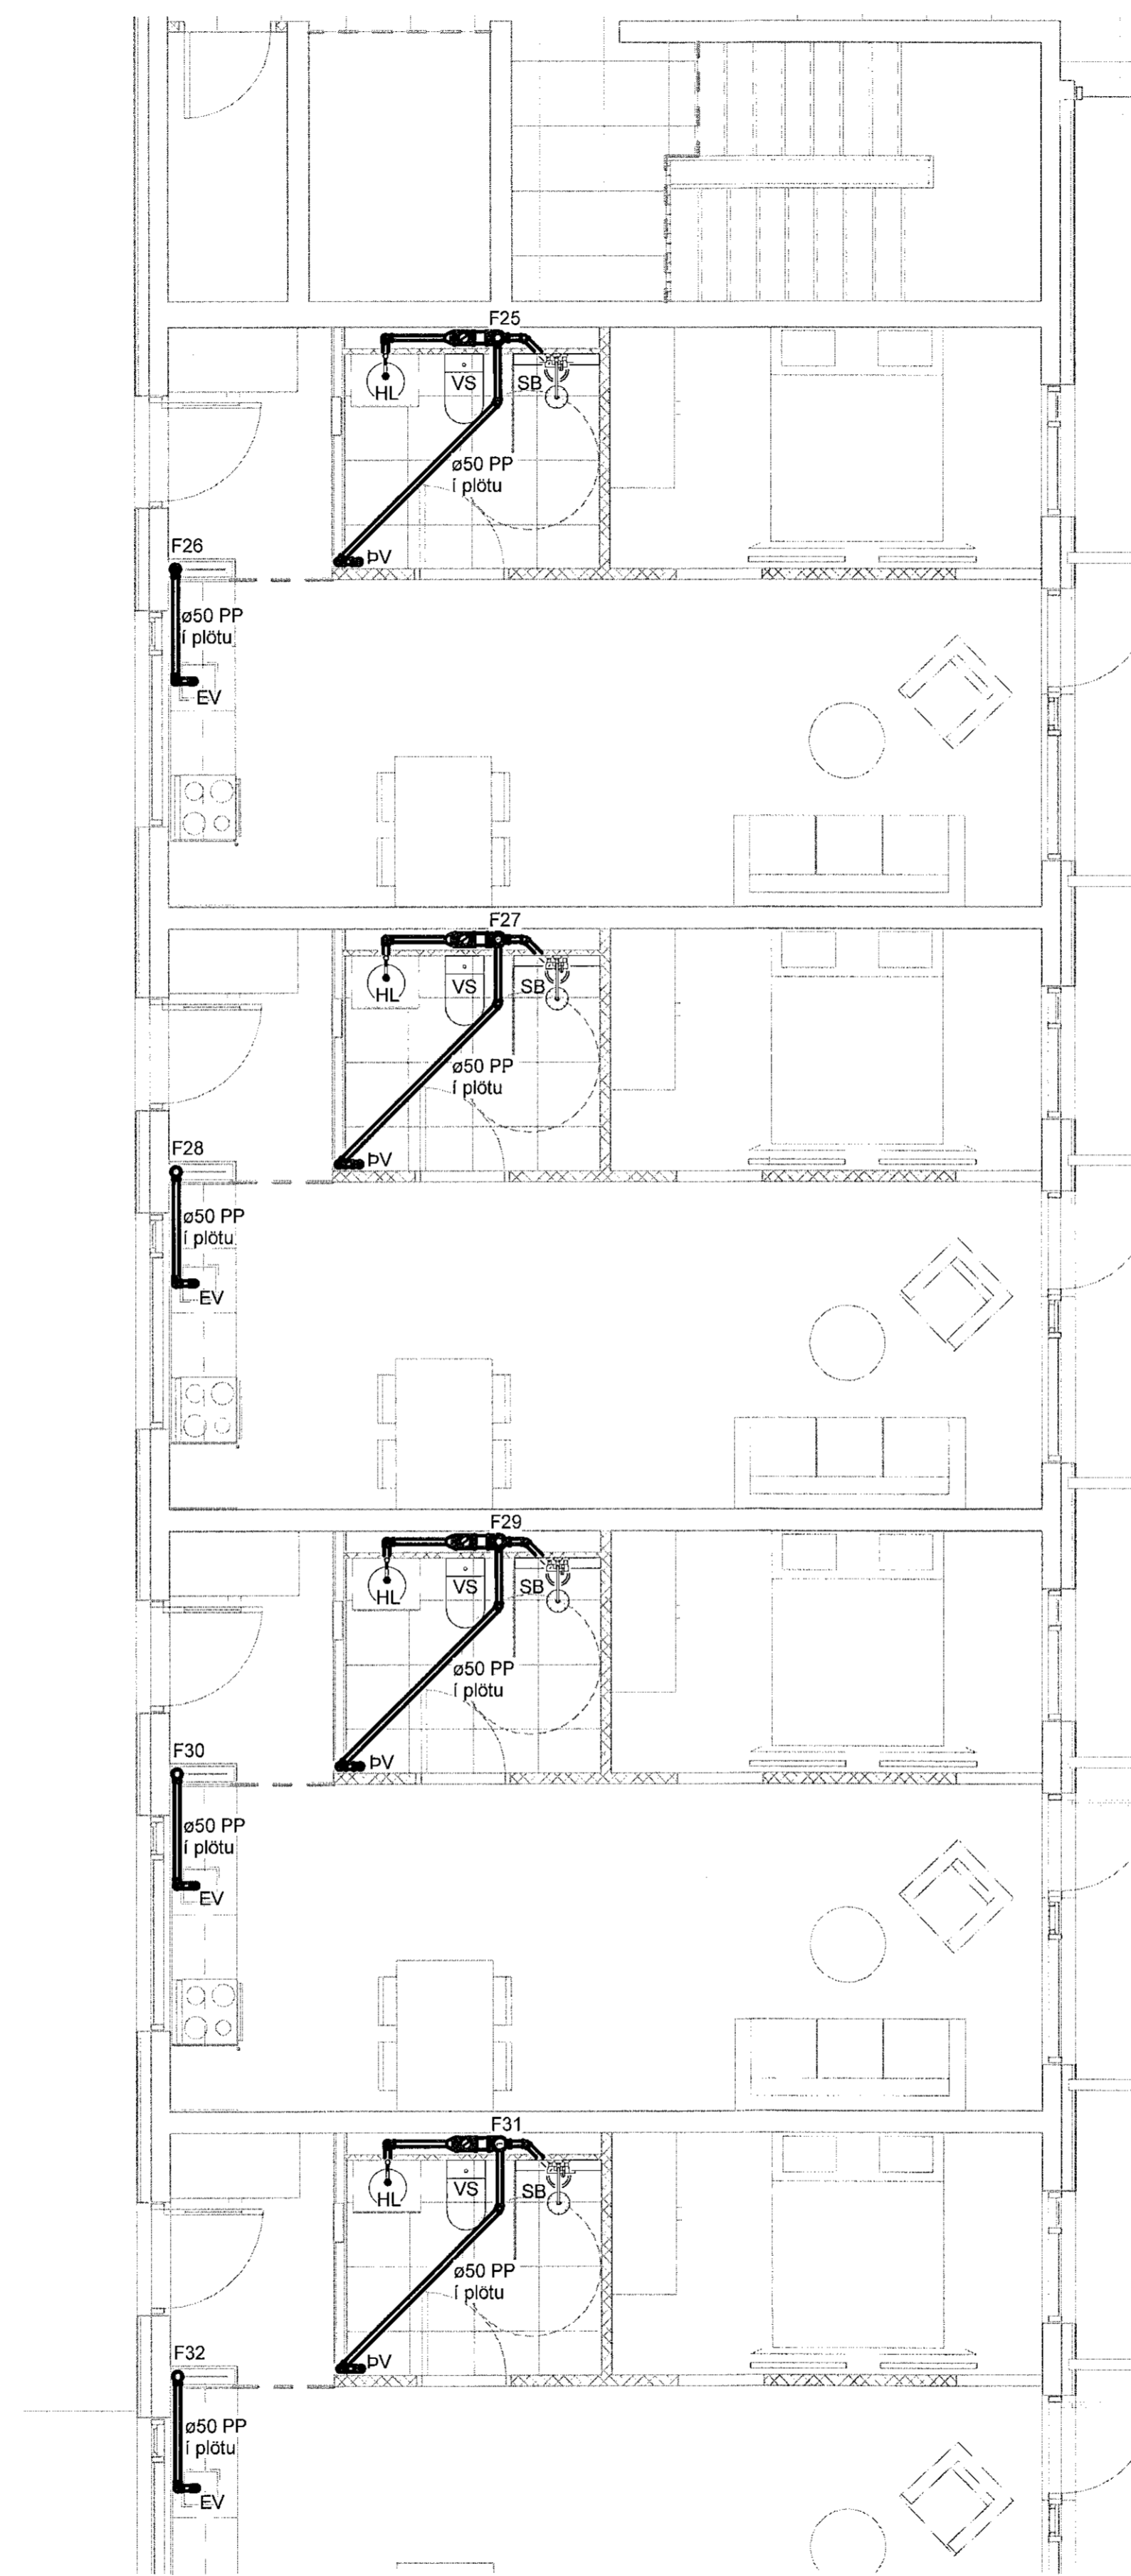

1 4. hæð - 4  
1 : 50

VERKTEIKNING GERD Á  
GRUNNI AÐALUPPRÁTTA  
SEM SAMPYKKTIR VORU ÞANN:  
22. JUL 2021  
Ágúst A. Jónsson • kt 060161-5429

NR.	BREYTING	DAGS	BY
A	Verkteikning	13.10.2021	EEP

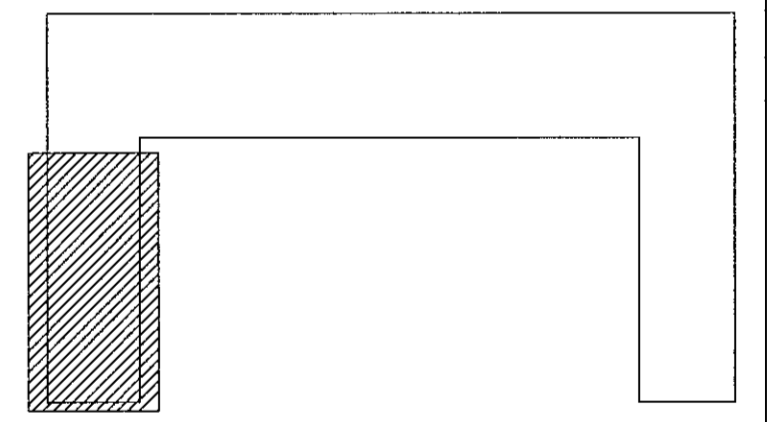

DAGS	F.H. VERKFRÆÐISTOFA REYKJAVÍKUR: Egbert Elmar Þórainsson 140574-4819
DAGS	HÖNNUNARSTJÓRI: Ásgólf Ásgólfsson 060161-5429
<b>Verkfræðistofa REYKJAVÍKUR</b> <small>FISKISLÓÐ 75, 101, REYKJAVÍK KT: 560415-0600</small>	
<b>VERK:</b> <b>Hringhamar 2</b> <b>221 Hafnarfjörður</b>	
<b>TEIKNING:</b> <b>Lagnateikning</b> <b>Frárennsli</b> <b>4. hæð - 4</b>	
VERKNR.:	MKV.:
<b>2104</b>	<b>1 : 50</b>
HANNAÐ: <b>EEP</b>	TEIKNAD: <b>AG</b>
DAGS: <b>13.10.2021</b>	YFIRFARID: <b>JPF</b>
TEIKNING NR.:	ÚTGÁFA NR.:
<b>F-44</b>	<b>A</b>