


Samþykkt þann
21. okt. 2021
F. H. VERKFRÆÐISTOFA REYKJAVÍKUR
Lögfræðingur og Fallfræðingur í Hafnarfræði
Lárus Á. Jónsson
F-1A3

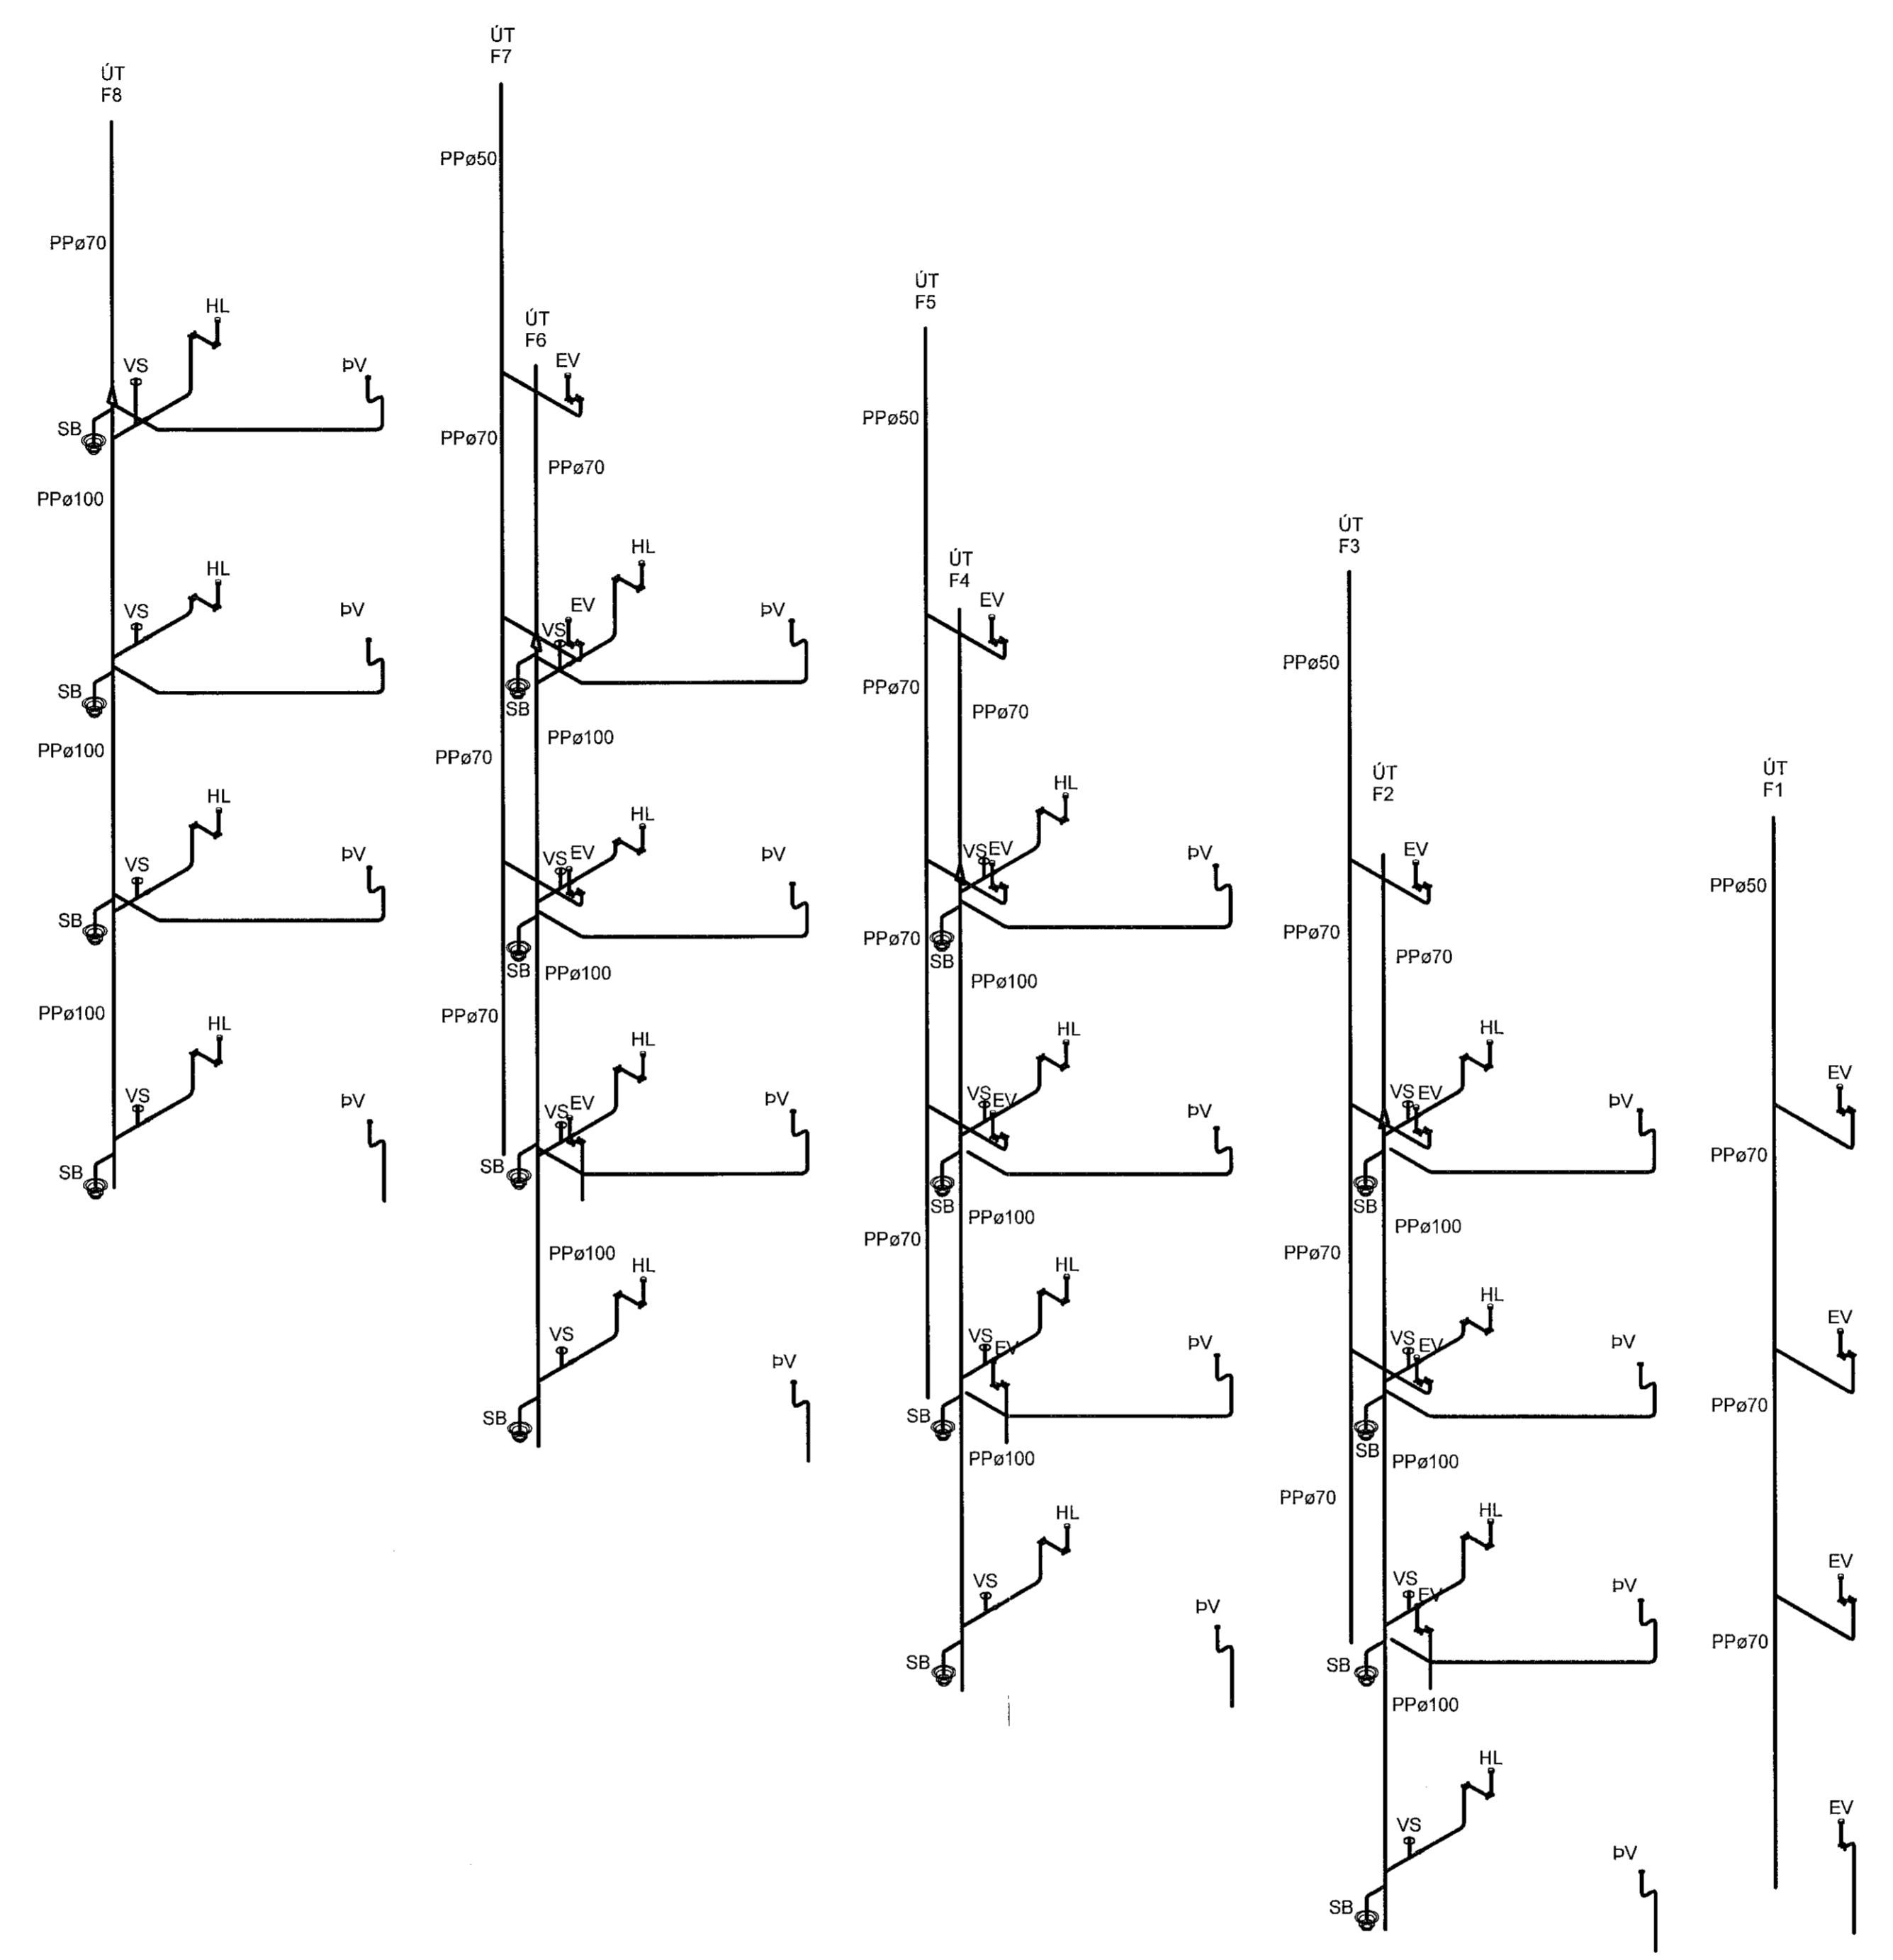

1 Rúmmynd - 1

VERKTEIKNING GERÐ Á
GRUNNI AÐALUPPDRATTA
SEM SAMÞYKKTIR VORU ÞANN:
22 Júl 2021
Ásgeir Ásgeirsson • v1 560161-5429

NR.	BREYTING	DAGS	BY
A	Verkteikning	13.10.2021	EEP

DAGS	F.H. VERKFRÆÐISTOFA REYKJAVÍKUR: Eggert Elmar Þórarinnsson 140574-4819
DAGS	HÖNNUNARSTJÓRI: Ásgeir Ásgeirsson 060161-5429
Verkfræðistofa REYKJAVÍKUR	
FÍSKISLÓÐ 75, 101, REYKJAVÍK KT: 560415-0600	
VERK: Hringhamar 2 221 Hafnarfjörður	
TEIKNING: Lagnateikning Frárennsli Rúmmynd - 1	
VERKNR.: 2104	MKV.:
HANNAÐ: EEP	TEIKNAD: AG
DAGS: 13.10.2021	YFIRFARID: JPF
	DAGS NR.: F-51
	ÚTGÁFA NR.: A