


Samþykkt þann

21. okt. 2021

Lit. byggingarfulltréans í Hafnarföru  
Hönnun A. Jónsson

HJA

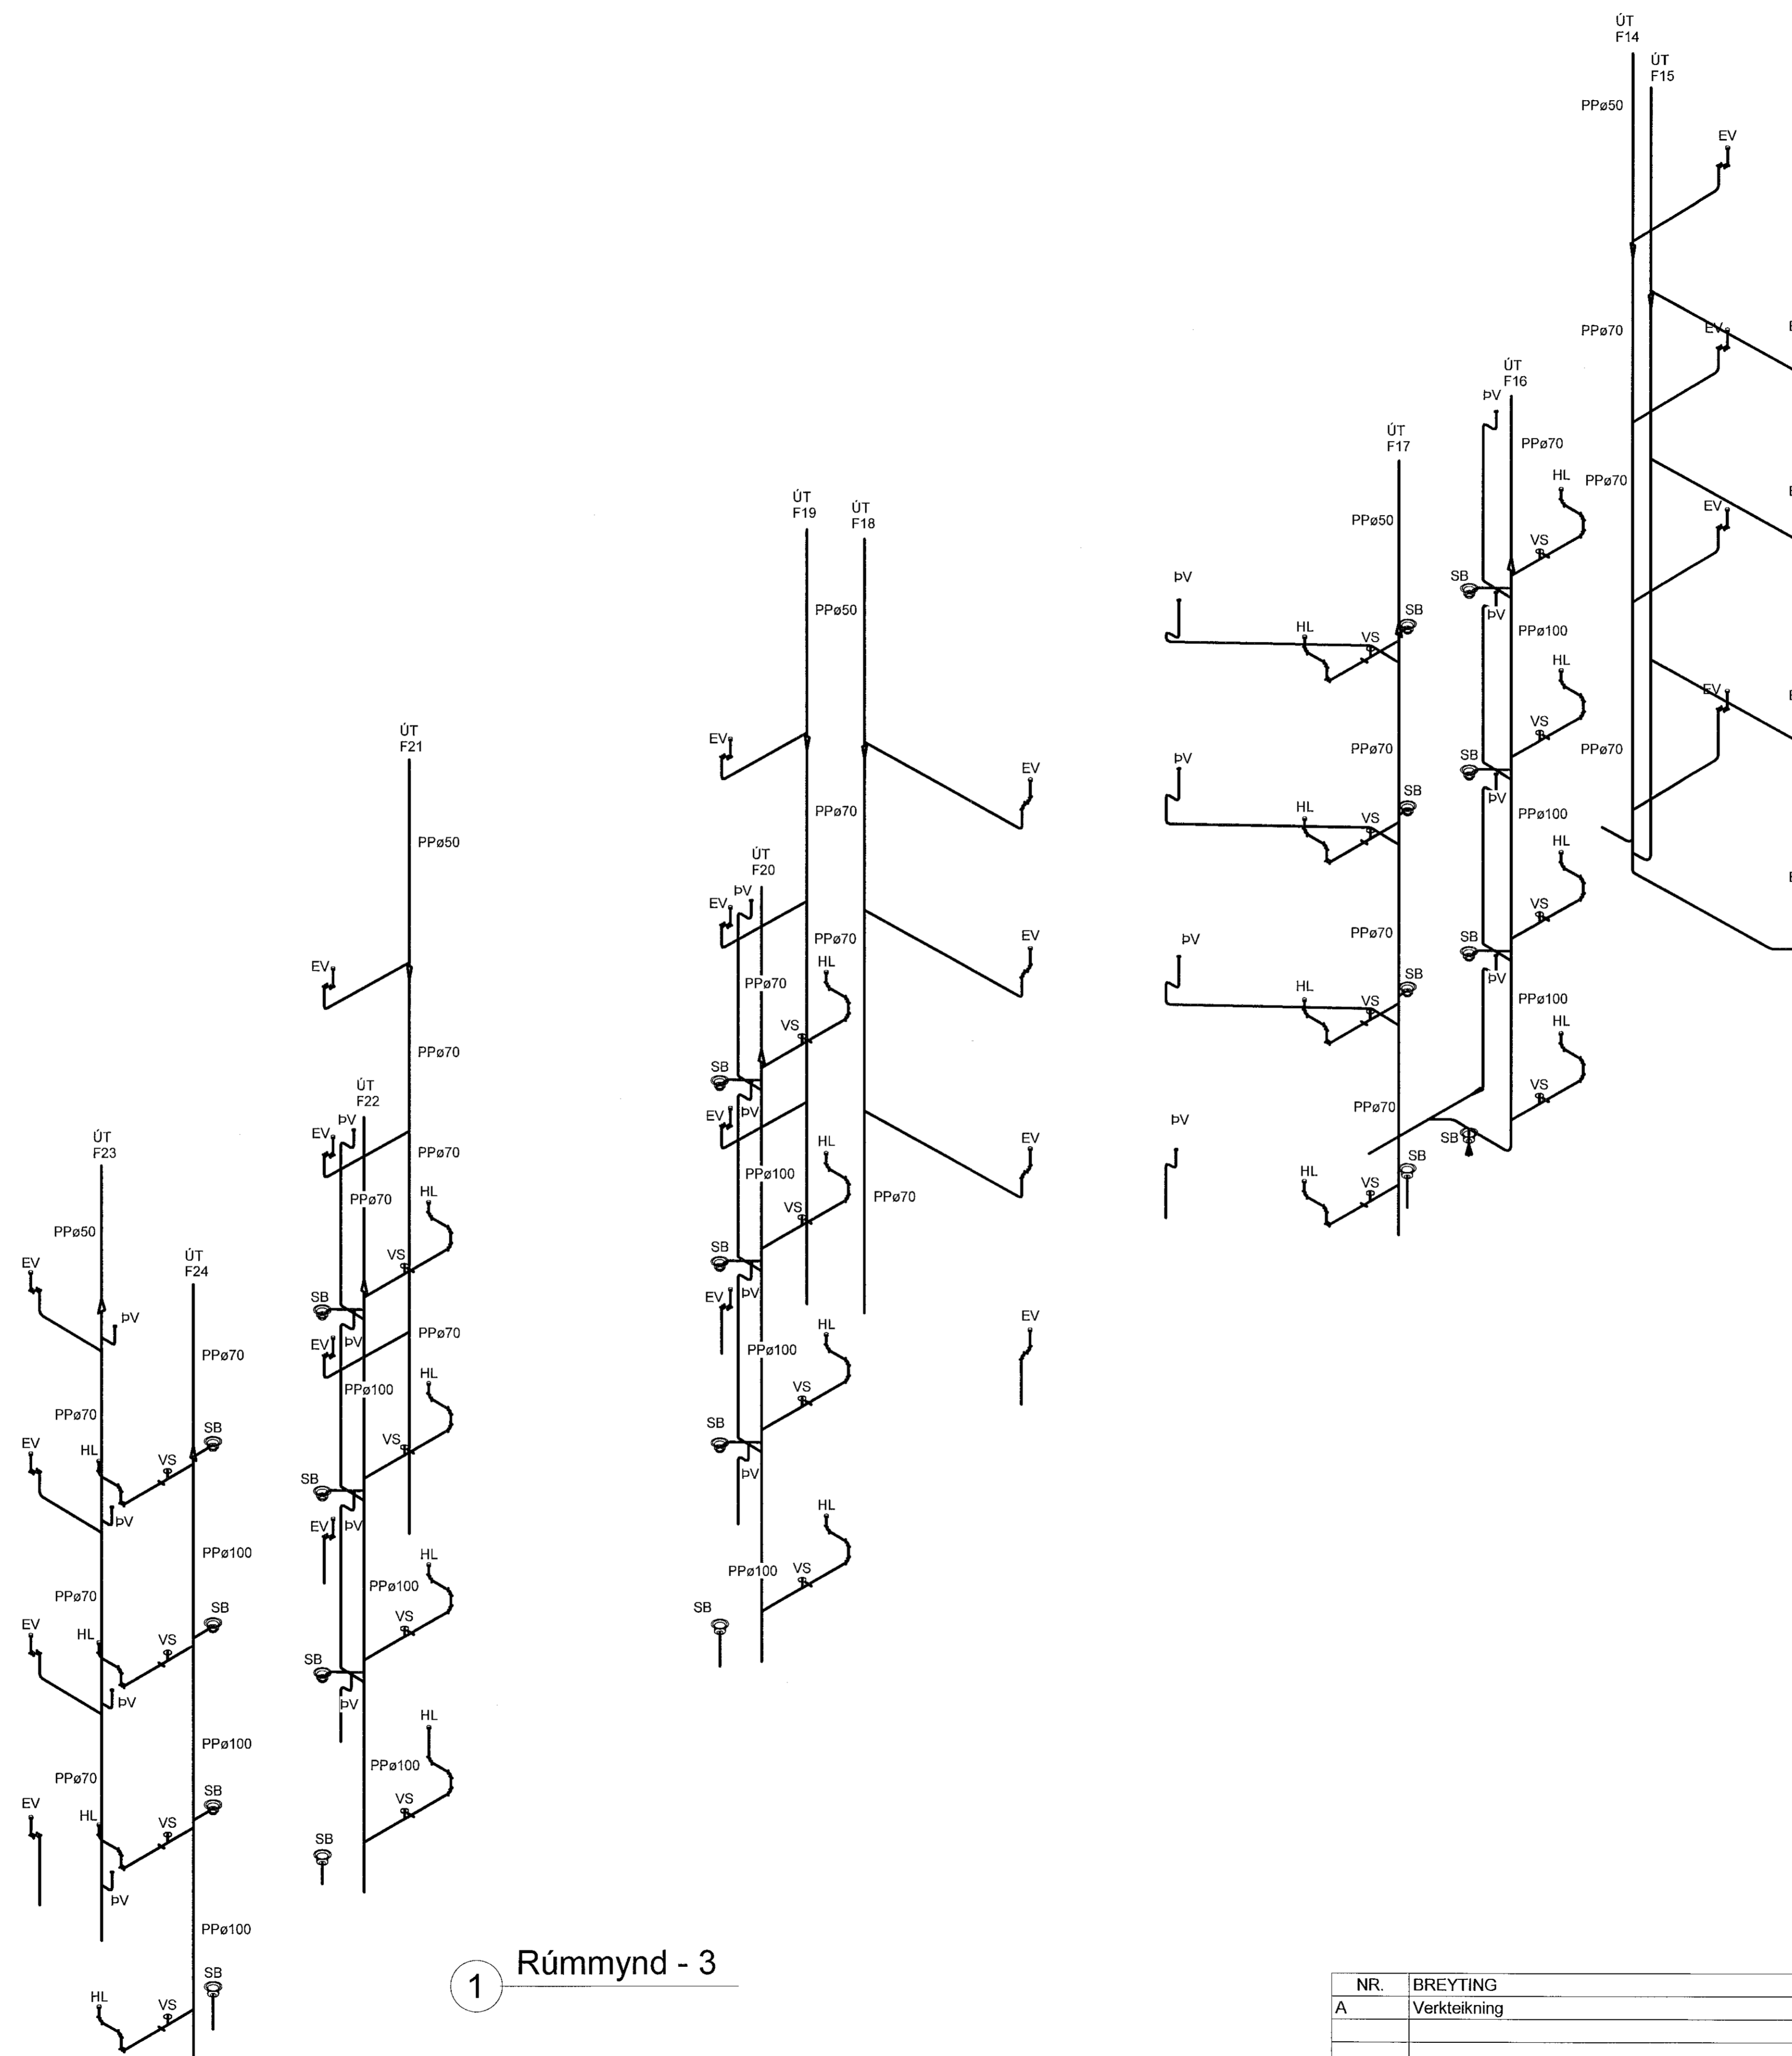

1 Rúmmynd - 3

VERKTEIKNING GERD Á  
GRUNNI ADALUPPDRATTA  
SSM SAMÞYKKTIR VORU ÞANN:  
12.2.2021  
Ásgeir Ásgeirsson • kt. 060161-5429

NR.	BREYTING	DAGS	BY
A	Verkeiðning	13.10.2021	EEP

DAGS	F.H. VERKFRÆÐISTOFA REYKJAVÍKUR: Egbert Elmar Þórarinnsson 140574-4819	
DAGS	HÖNNUNARSTJÓRI: Ásgeir Ásgeirsson 060161-5429	
<b>Verkfræðistofa REYKJAVÍKUR</b> FISKISLÓÐ 75, 101, REYKJAVÍK KT: 560415-0600		
VERK: <b>Hringhamar 2 221 Hafnarfjörður</b>		
TEIKNING: <b>Lagnateikning Frárennsli Rúmmynd - 3</b>		
VERKNR.: <b>2104</b>	MKV.: 	
HANNAÐ: <b>EEP</b>	TEIKNAD: <b>AG</b>	YFIRFARID: <b>JPF</b>
DAGS: <b>13.10.2021</b>	TEIKNING NR.: <b>F-53</b>	ÚTGÁFA NR.: <b>A</b>