


Samþykkt þann
21. okt. 2021
Eli Sveingerfulltrúi og Hafnarfró,
Hinnir A. Jónsson
HAFS

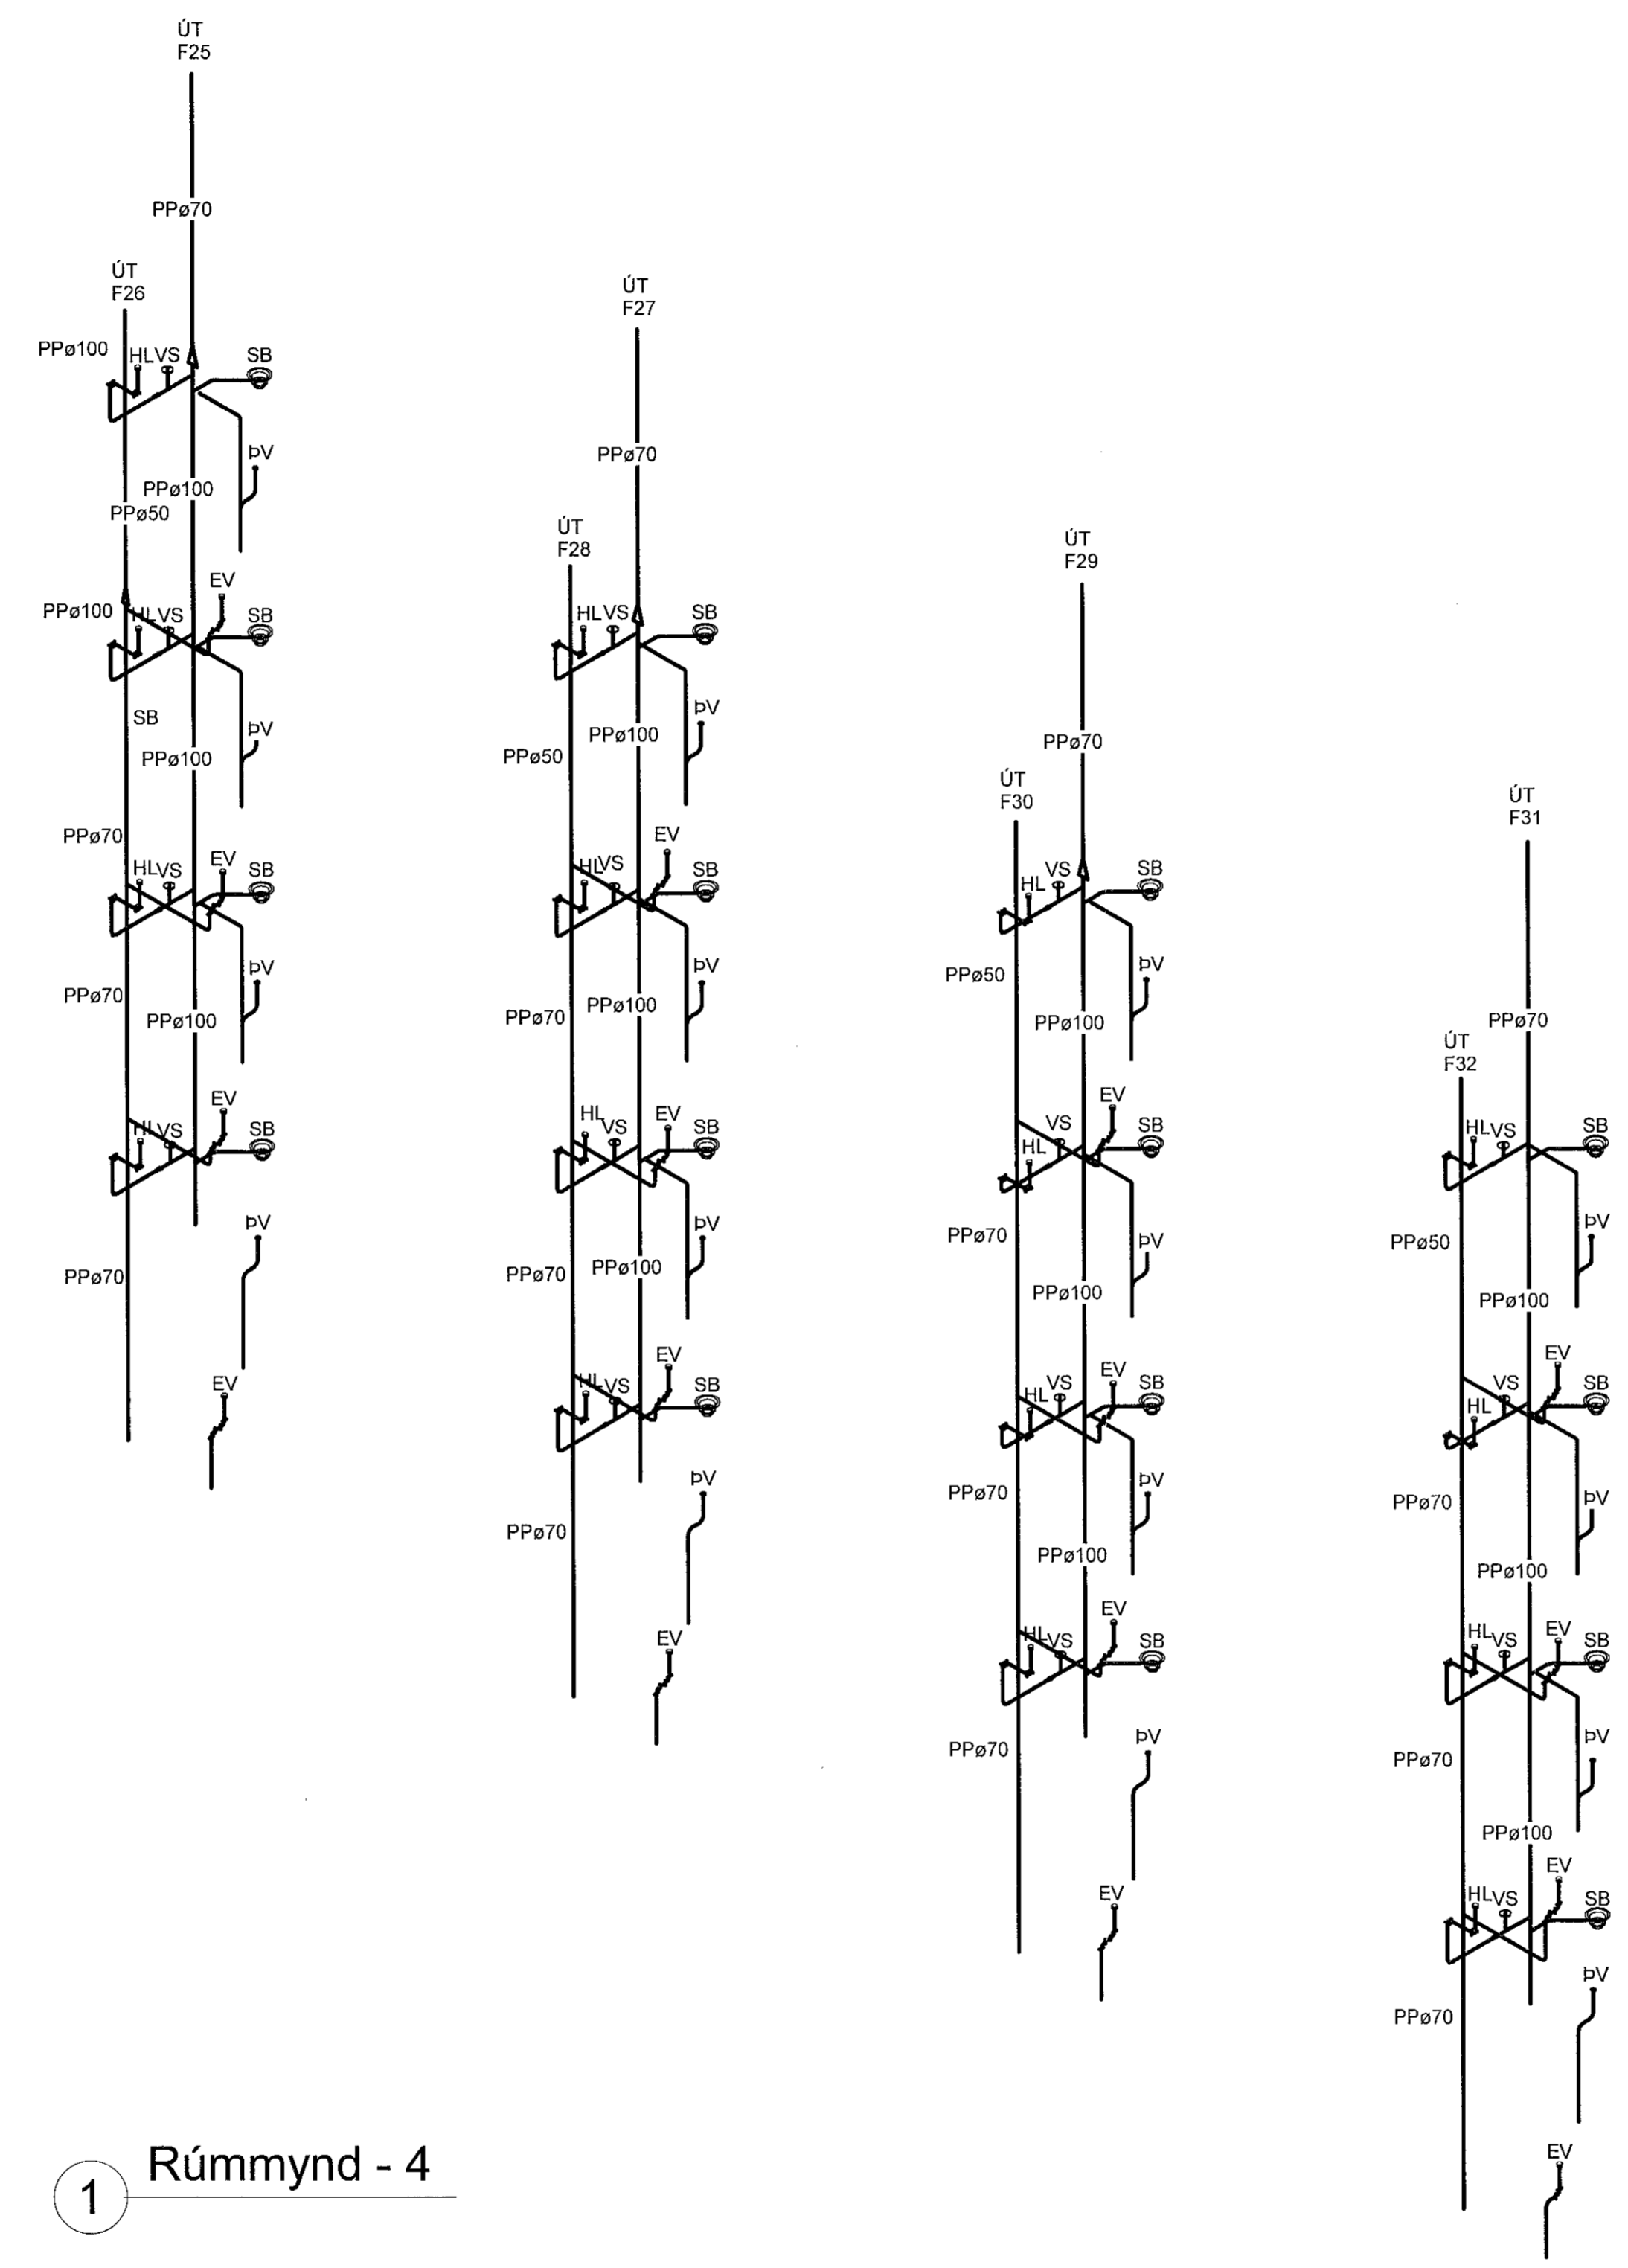

1 Rúmmynd - 4

VEITINGARSTJÓRN
GRUNNBYGGINGARSTJÓRN
SEM SAMÞYKKTIR VORU ÞANN
22 JUL 2021
Ásgeir Ásgeirsson • kt. 06161-5/29

NR.	BREYTING	DAGS	BY
A	Verkeikning	13.10.2021	EEP

DAGS	F.H. VERKFRÆÐISTOFU REYKJAVÍKUR: Egbert Elmar Þóralinnsson 140574-4819
DAGS	HÖNNUNARSTJÓRN: Ásgeir Ásgeirsson 060161-5429
Verkfræðistofa REYKJAVÍKUR FISKISLÓÐ 75, 101, REYKJAVÍK KT: 560415-0600	
VERK: Hringhamar 2 221 Hafnarfjörður	
TEIKNING: Lagnateikning Frárennsli Rúmmynd - 4	
VERKNR.:	MKV.:
2104	
HANNAÐ: EEP	TEIKNAD: AG
	YFIRFARID: JPF
DAGS: 13.10.2021	TEIKNING NR: F-54
	ÚTGÁFA NR.: A