

MÓTTEKIÐ
 28. JÚLÍ 2021
 fh. Byggingarfulltrúans í Hafnarfrófi

Skýringar

Lagnir séu 1.5q huldar 16mm
 plastpípulögnum

Smáspennulagnir séu huldar
 20mm plastpípulögnum

Allar sérgreinar í loftaðósr skulu
 vera 20mm plastpípur

Málstraumur róa og tengla sé
 ekki meira en 13A

hæð á rofum sé 110cm og
 tenglum 20cm

Tenglar í eldhúsi og þvottahúsi
 séu í 110cm hæð

Tenglar á baði ofan við
 baðinnréttingu séu í 105cm hæð

hæð á veggjösóm sé 185cm

Hæð á veggjösóm á bóðum sé
 200cm

Næturljósi stiga séu í 30cm hæð
 frá þrepi, nákvæm staðsetning
 ákveðist á staðnum miðað við
 útlit stiga

Hæð á útljösóm 185cm

Hæð á Dyrasíma bæði inni og úti
 sé í 140cm hæð

thermó séu í hæð 130cm

Í smáspennutengla merka Tv og
 net skal draga einn til tvo cat5
 eða cat 6 strengi eftir aðstæðum.


Staðsetja skal tengla í eldhúsi
 eftir endanlegri eldhústökningu
 sé hún til staðar

Öll mál miðast við miðja dós frá
 fullfrægungu gölfu

Skýringar gilda nema annars sé
 getið á teikningu

Völuskarð 34

Lágspenna

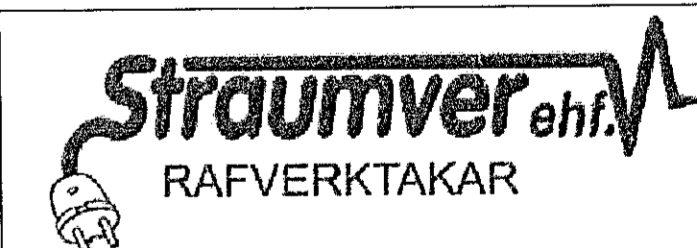

Hannað Jóhann Baldursson	Teiknað Már Jóhannsson
Kennitala 070256-3719	
Samþykkt <i>[Signature]</i>	
Blað nr. 1 af 8	dagsetning Júlí 2021
Kvarði 1:50	Íbúð númer
verknr. 2021-01-04	Blað A2

TRÍPÓLÍ ARKITEKTAR
 Andri G. L. Andrésson // kt: 240182-3949

