

**MÖTTEKIÐ**  
 20. JÚLÍ 2021  
 fh. Byggingartultrúans í Hafnarfirði

**Skýringar**


Lagnir séu 1.5q huldar 16mm plastpípulögnum  
 Smáspennulagnir séu huldar 20mm plastpípulögn  
 Allar sérgreinar í loftdósir skulu vera 20mm plastpípur  
 Málstraumur rofa og tengla sé ekki meira en 13A  
 hæð á rofum sé 110cm og tenglum 20cm  
 Tenglar í eldhúsi og þvottahúsi séu í 110cm hæð  
 Tenglar á baði ofan við baðinnréttingu séu í 105cm hæð  
 hæð á veggjösum sé 185cm  
 Hæð á veggjösum á böðum sé 200cm  
 Næsturjóni stiga séu í 30cm hæð frá prepi, nákvæm staðsetning ákveðist á staðnum miðað við útlit stiga  
 Hæð á útljósnum 185cm  
 Hæð á Dyrasima bæði inni og úti sé í 140cm hæð  
 Ithormó séu í hæð 130cm  
 Í smáspennutengla merka Tv og net skal draga einn til tvo cat5 eða cat 6 strengi eftir aðslæðum.  
 Staðsetja skal tengla í eldhúsi eftir endanlegri eldhústeikningu sé hún til staðar  
 Öll mál miðast við miðja dós frá fullfrágengnu gölli  
 Skýringar gilda nema annars sé getið á teikningu

**Völuskarð 34A**

**Smáspenna**



Hannað <b>Jóhann Baldursson</b>	Teiknað <b>Már Jóhannsson</b>
Kennitala <b>070256-3719</b>	
Samþykkt 	
Blað nr. <b>5 af 8</b>	dagsetning <b>Júlí 2021</b>
Kvarði <b>1:50</b>	Íbúð númer
verknr. <b>2021-01-04</b>	Blað <b>A2</b>

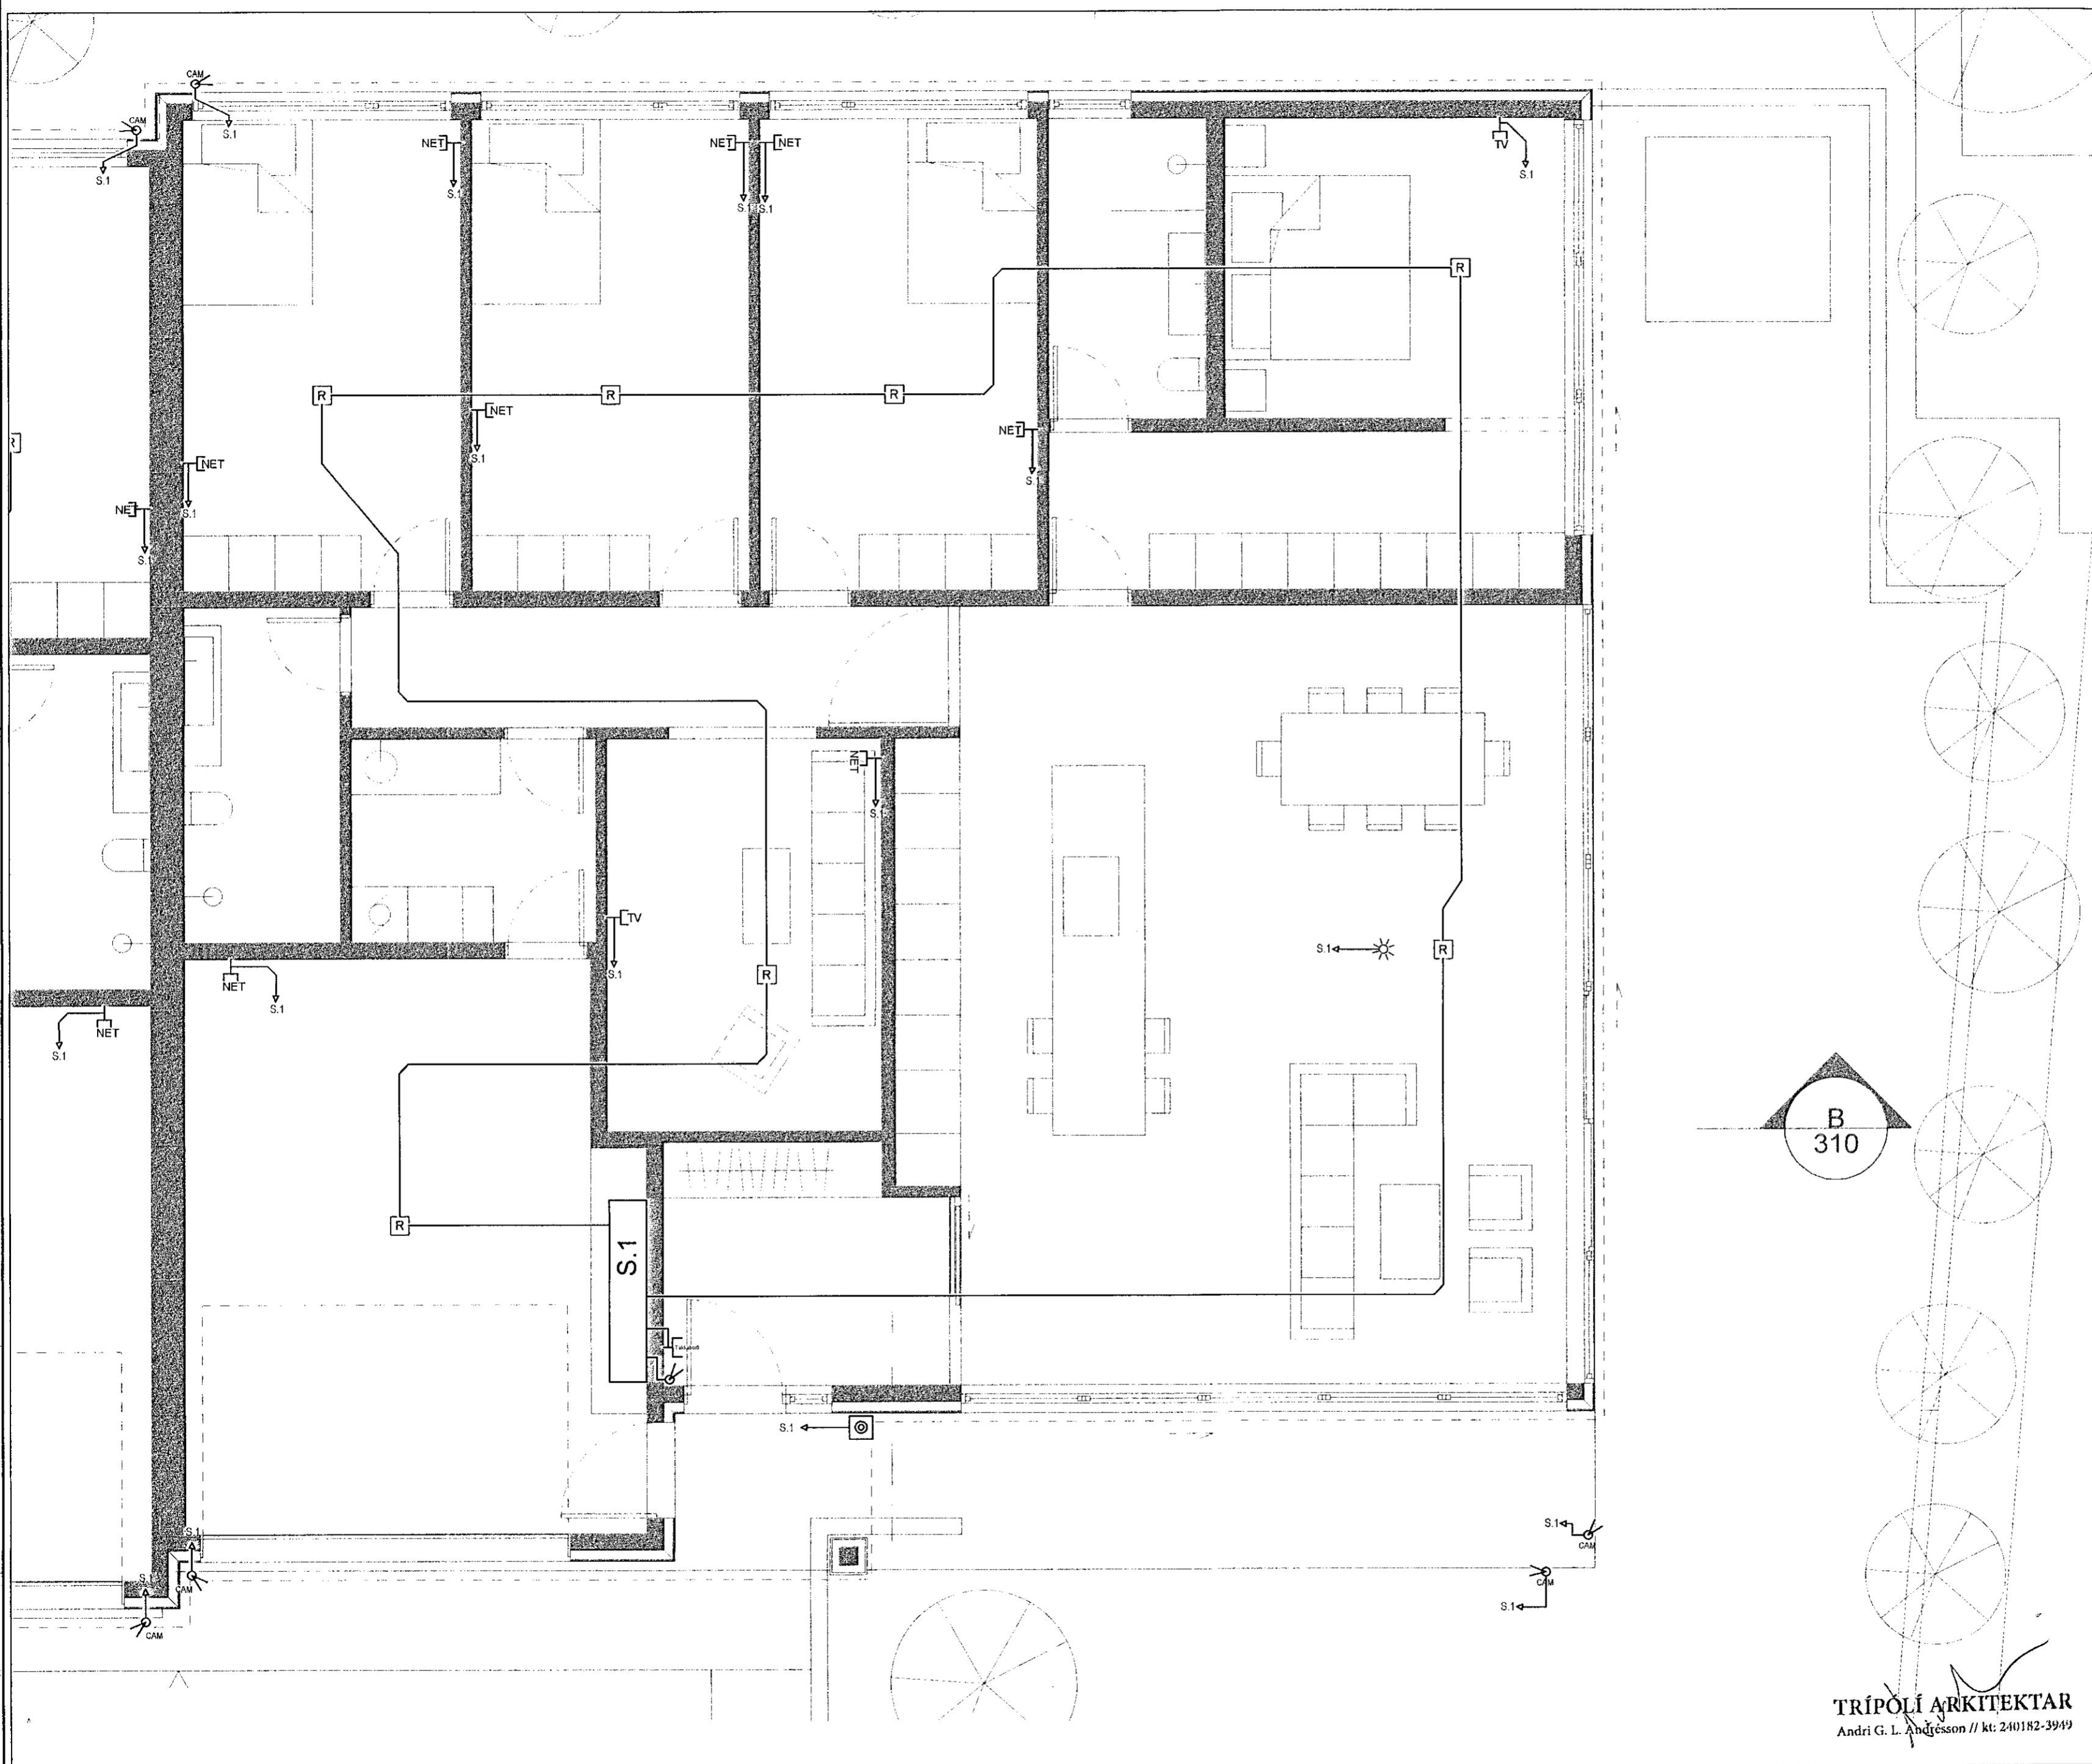

**TRÍPÓLÍ ARKITEKTAR**  
 Andri G. L. Andriússon // kt: 240182-3949