


MÓTTÉKIÐ
28. JÚLÍ 2021
fr. Byggingarfulltrjáns í Hafnarfirði

Skýringar

Lagnir séu 1.5q hultar 16mm plastpípuútgnum
 Smáspennulagnir séu hultar 20mm plastpípuútgnum
 Allar sérgreinar í loftaðsír skulu vera 20mm plastpípur
 Málstraumur rofa og tengla sé ekki meira en 13A
 hæð á rofum sé 110cm og tenglum 20cm
 Tenglar í eldhúsi og þvottahúsi séu í 110cm hæð
 Tenglar á bað ofan við baðinnréttingu séu í 105cm hæð
 hæð á veggjósnum sé 185cm
 Hæð á veggjósnum á bðum sé 200cm
 Næsturjóni stiga séu í 30cm hæð frá þrepi, nákvæm staðsetning ákveðist á staðnum miðað við útlit stiga
 Hæð á útljósum 185cm
 Hæð á Dyrasíma bæði inni og úti sé í 140cm hæð
 thermó séu í hæð 130cm
 Í smáspennutengla merka Tv og net skal draga einn til tvo cat5 eða cat 6 strengi eflir aðstæðum.
 Staðsetja skal tengla í eldhúsi eflir endanlegri eldhústeikningu sé hún til staðar
 Öll mál miðast við miðja dós frá fullfrágengnu gölfi
 Skýringar gilda nema annars sé getið á teikningu

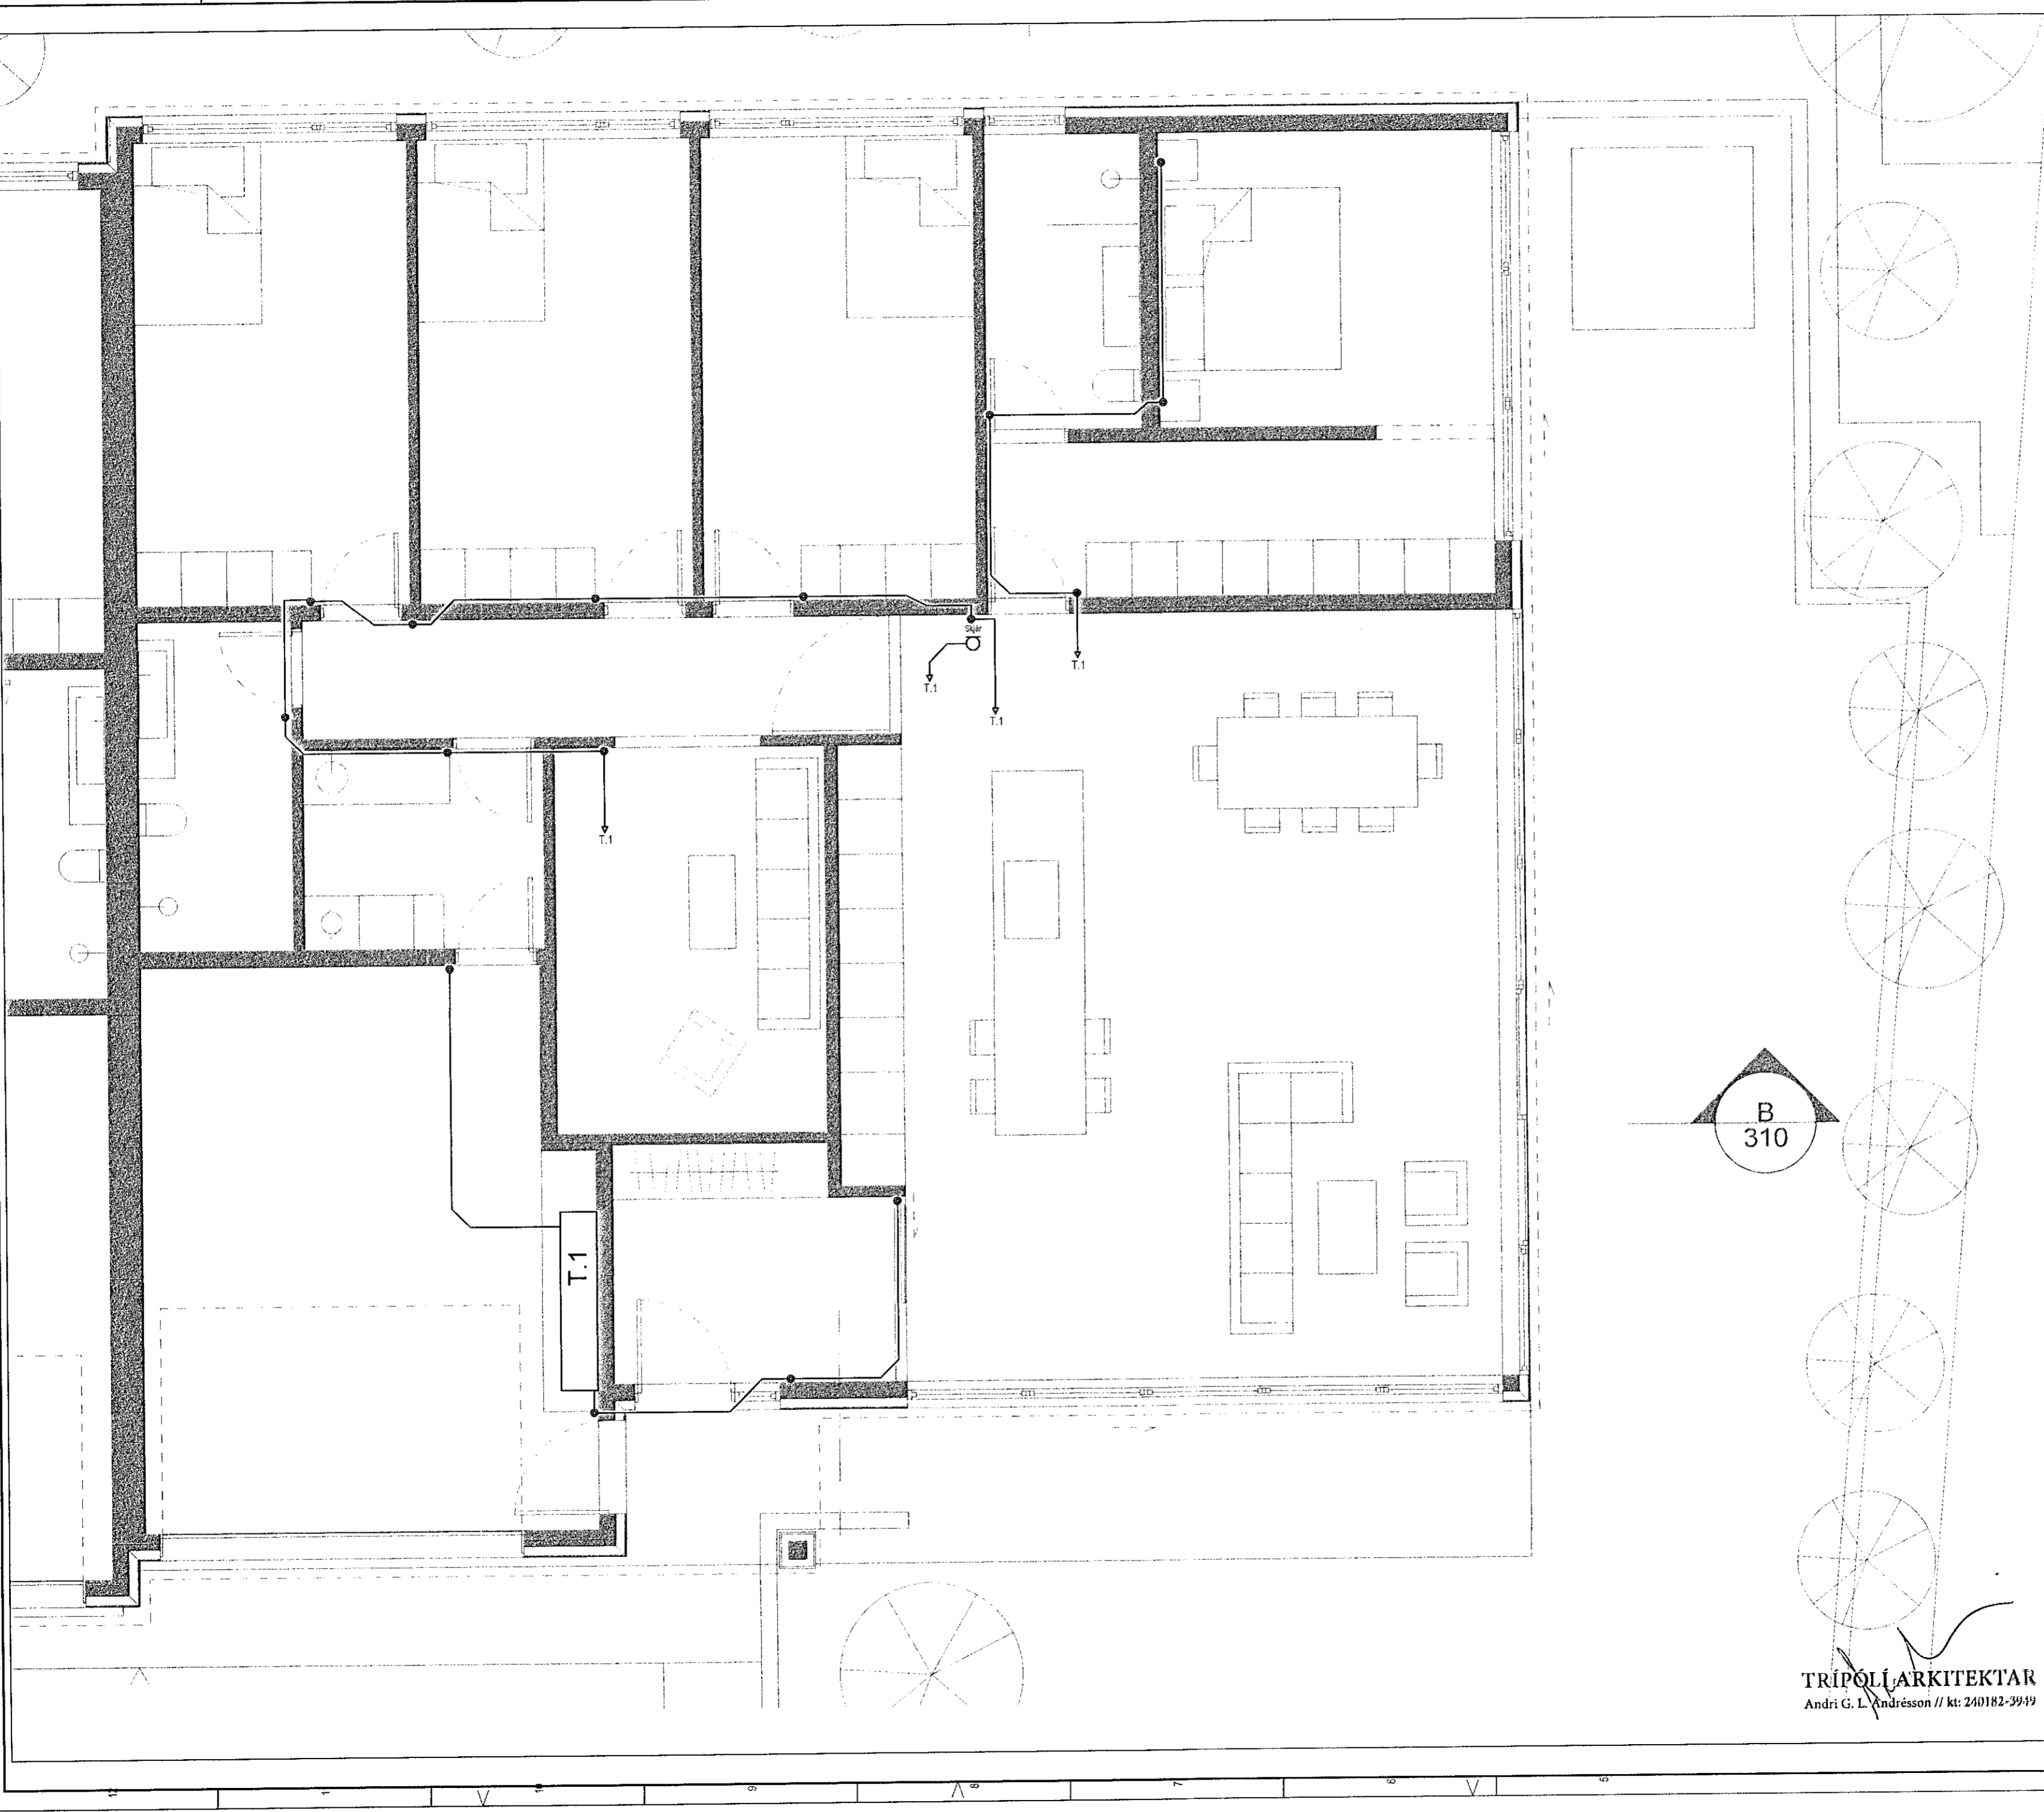

Völuskarð 34A

Bus lagnir



Hannað Jóhann Baldursson	Teiknað Már Jóhannsson
Kennitala 070256-3719	
Samþykkt <i>SB</i>	
Blað nr. 6 af 8	dagsetning Júlí 2021
Kverði 1:50	Íbúð númer
verknr. 2021-01-04	Blað A2

TRÍPÓLJARKITEKTAR
Andri G. L. Andrésen // kt: 240182-3949