
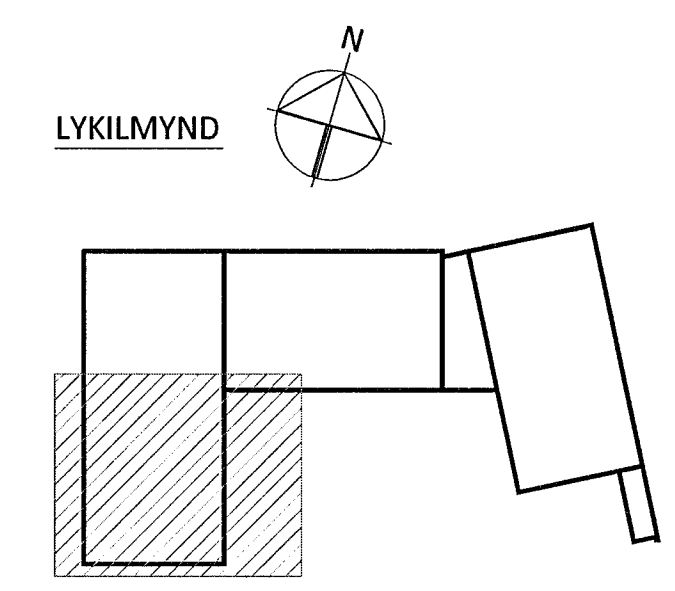


Sampykkt þann
 04. MAÍ 2014
 Byggingarfulltrúi í Hafnarfirði
 Fh. Hrólfur S. Gunnlaugsson

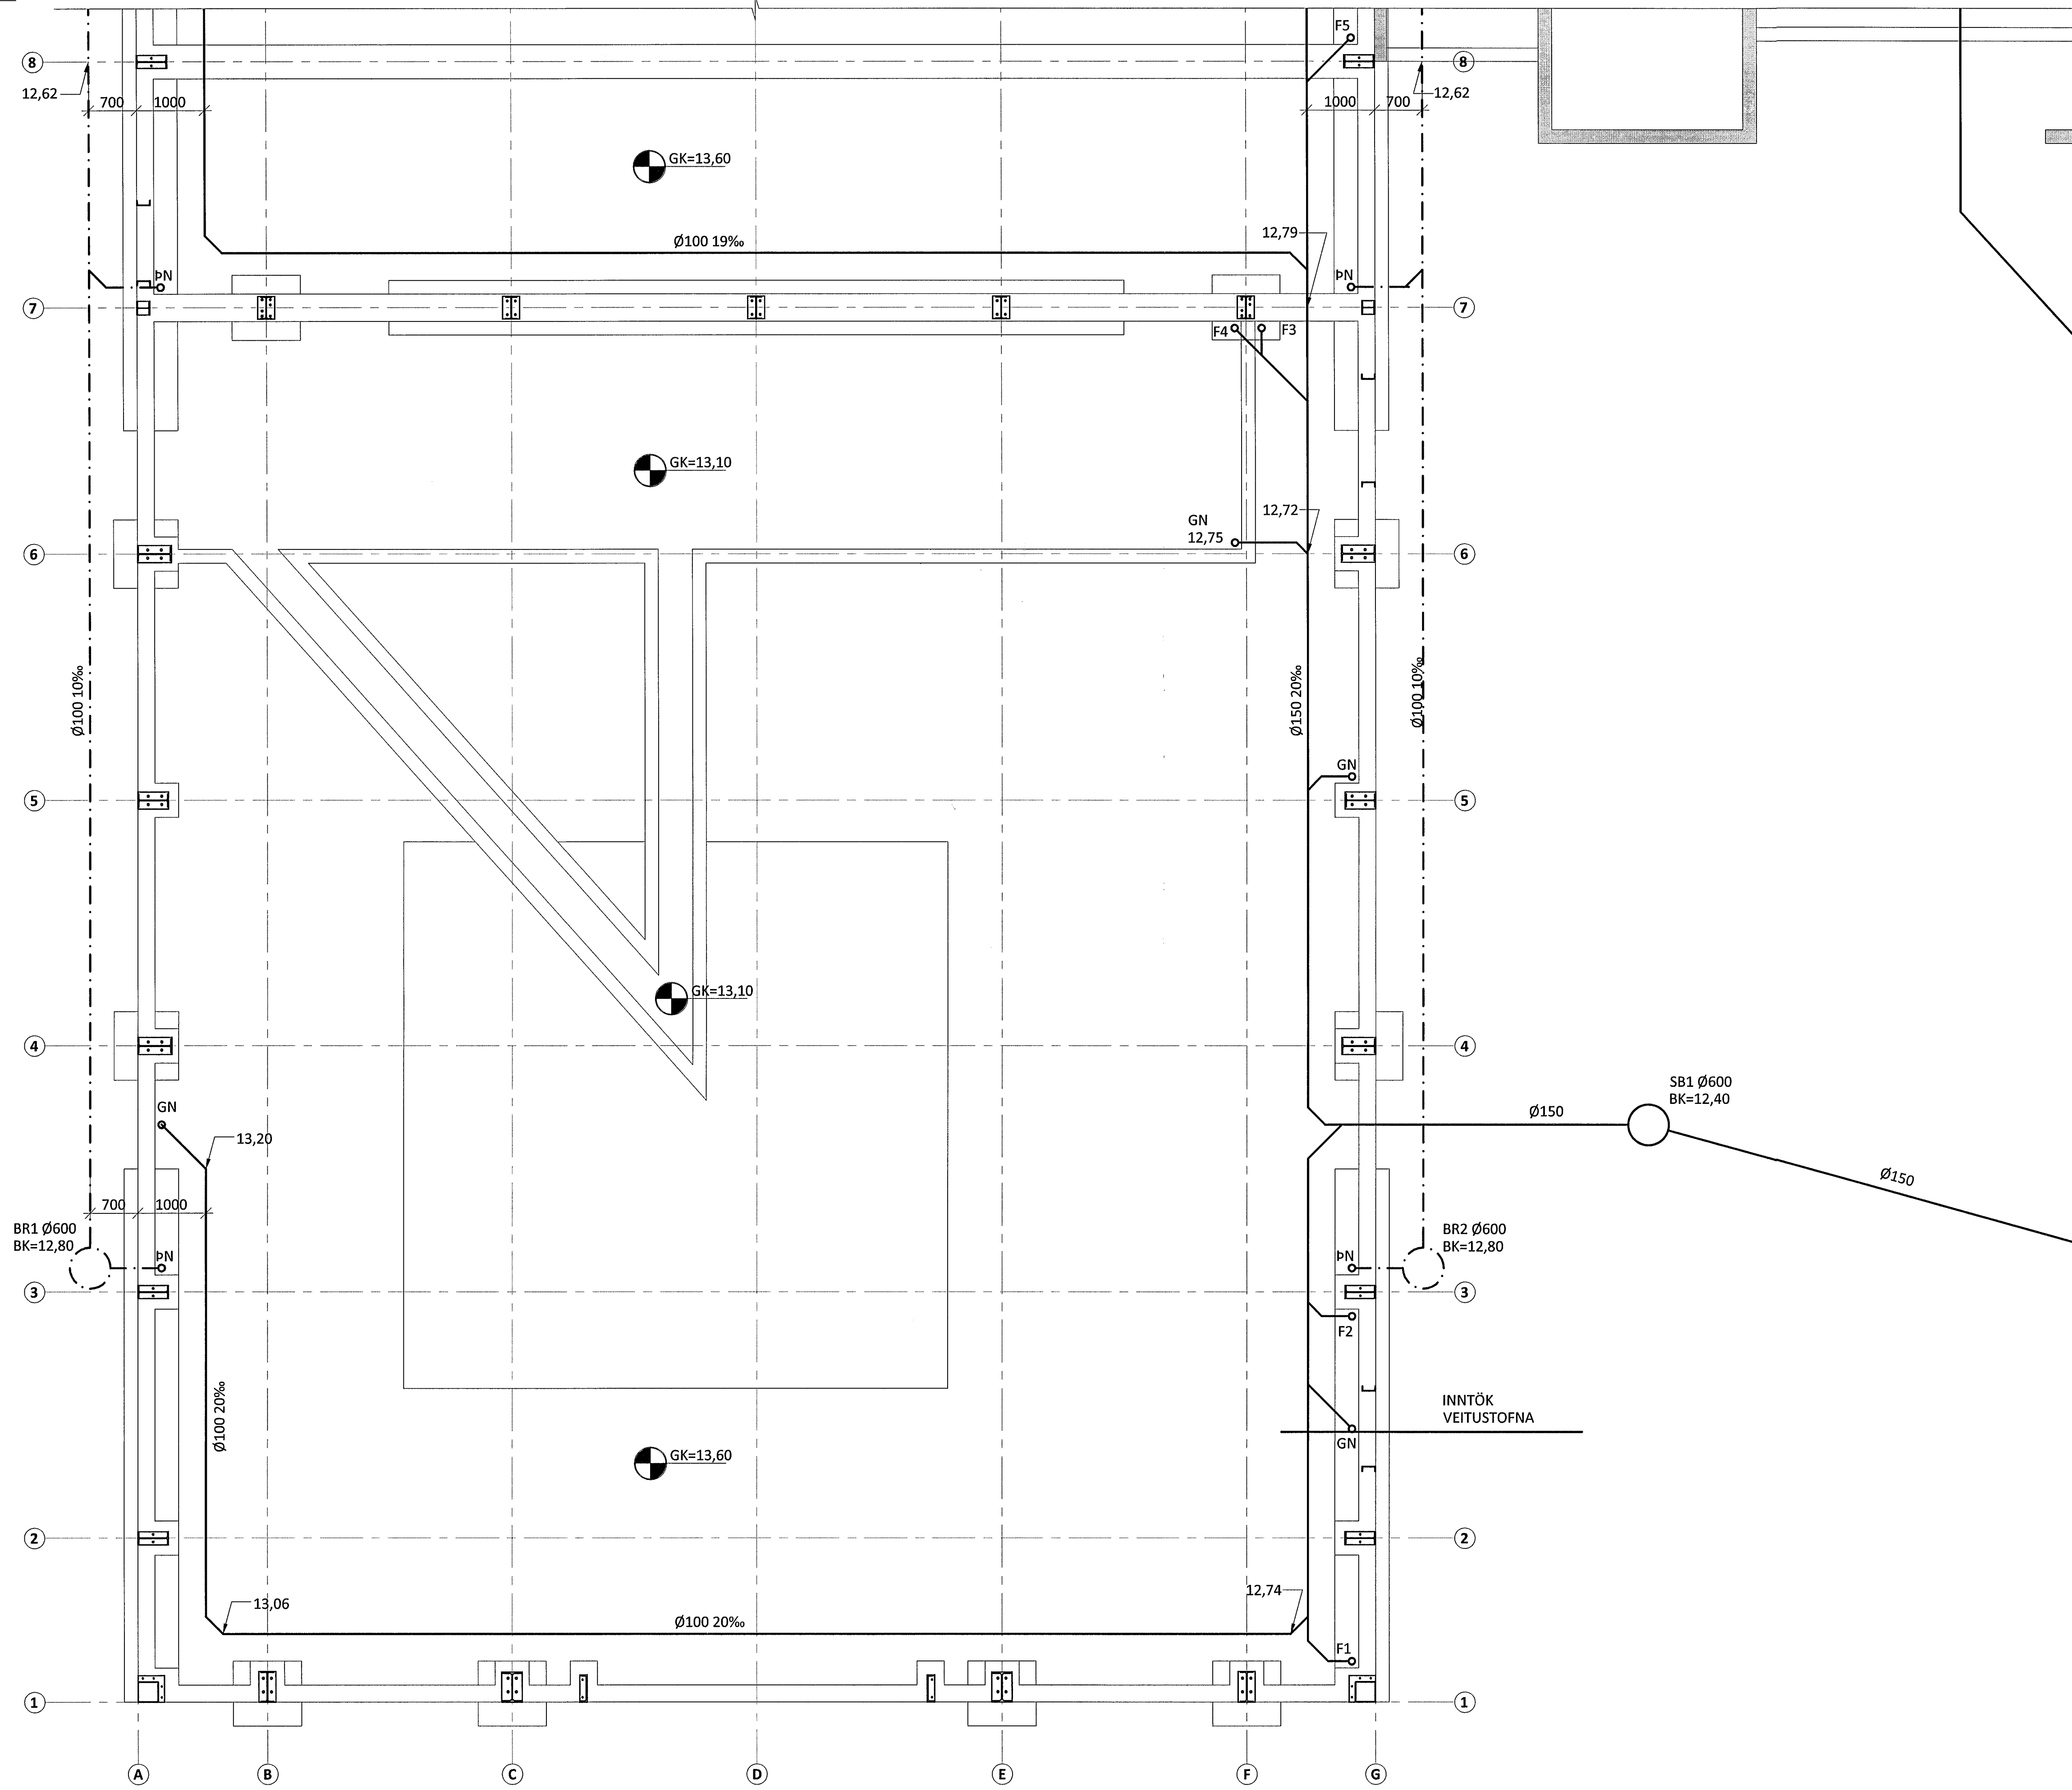

ÁRITUN AÐAÐHÖFNUÐAR KT. *[Signature]* *[Signature]*

SJÁ SKÝRINGAR Á TEIKNINGU 2-A000

BR.	DAGS.	BREYTING	SAMP.



FLUGVELLIR 1 HAFNARFIRÐI
 NÝBYGGING
 FRÁVEITULAGNIR
 Í GRUNNI
 GRUNNMYND

HÖNNUÐUR	YRIRFARID	DAGS. ÚTG.	DAGS. BREYT.
GST	BAG	22.05.14	
MKV.	VERKNR.	TEIKN. NR.	BREYT.
1:50	14014	2 - 0002	