
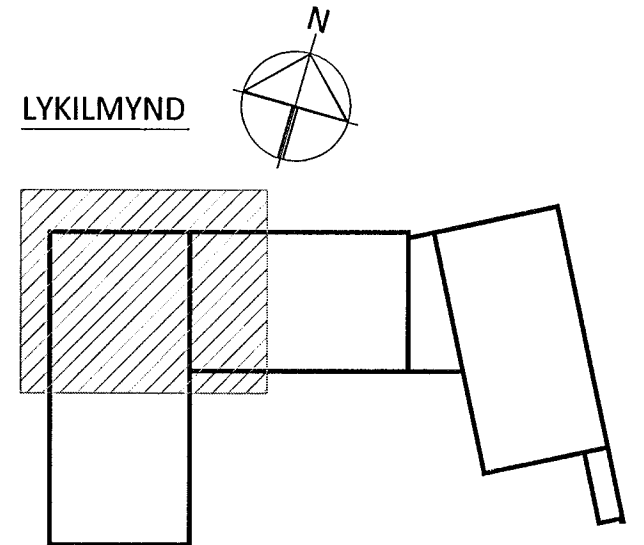


GRUNNMYND M1:50

ÁRITUN BYGGINGARFULLTRÚA

Samþykkt þann
04. MAÍ 2014
Byggingafræðingur í Hafnarfirði
Eli, Hrólfur S. Gunnlaugsson

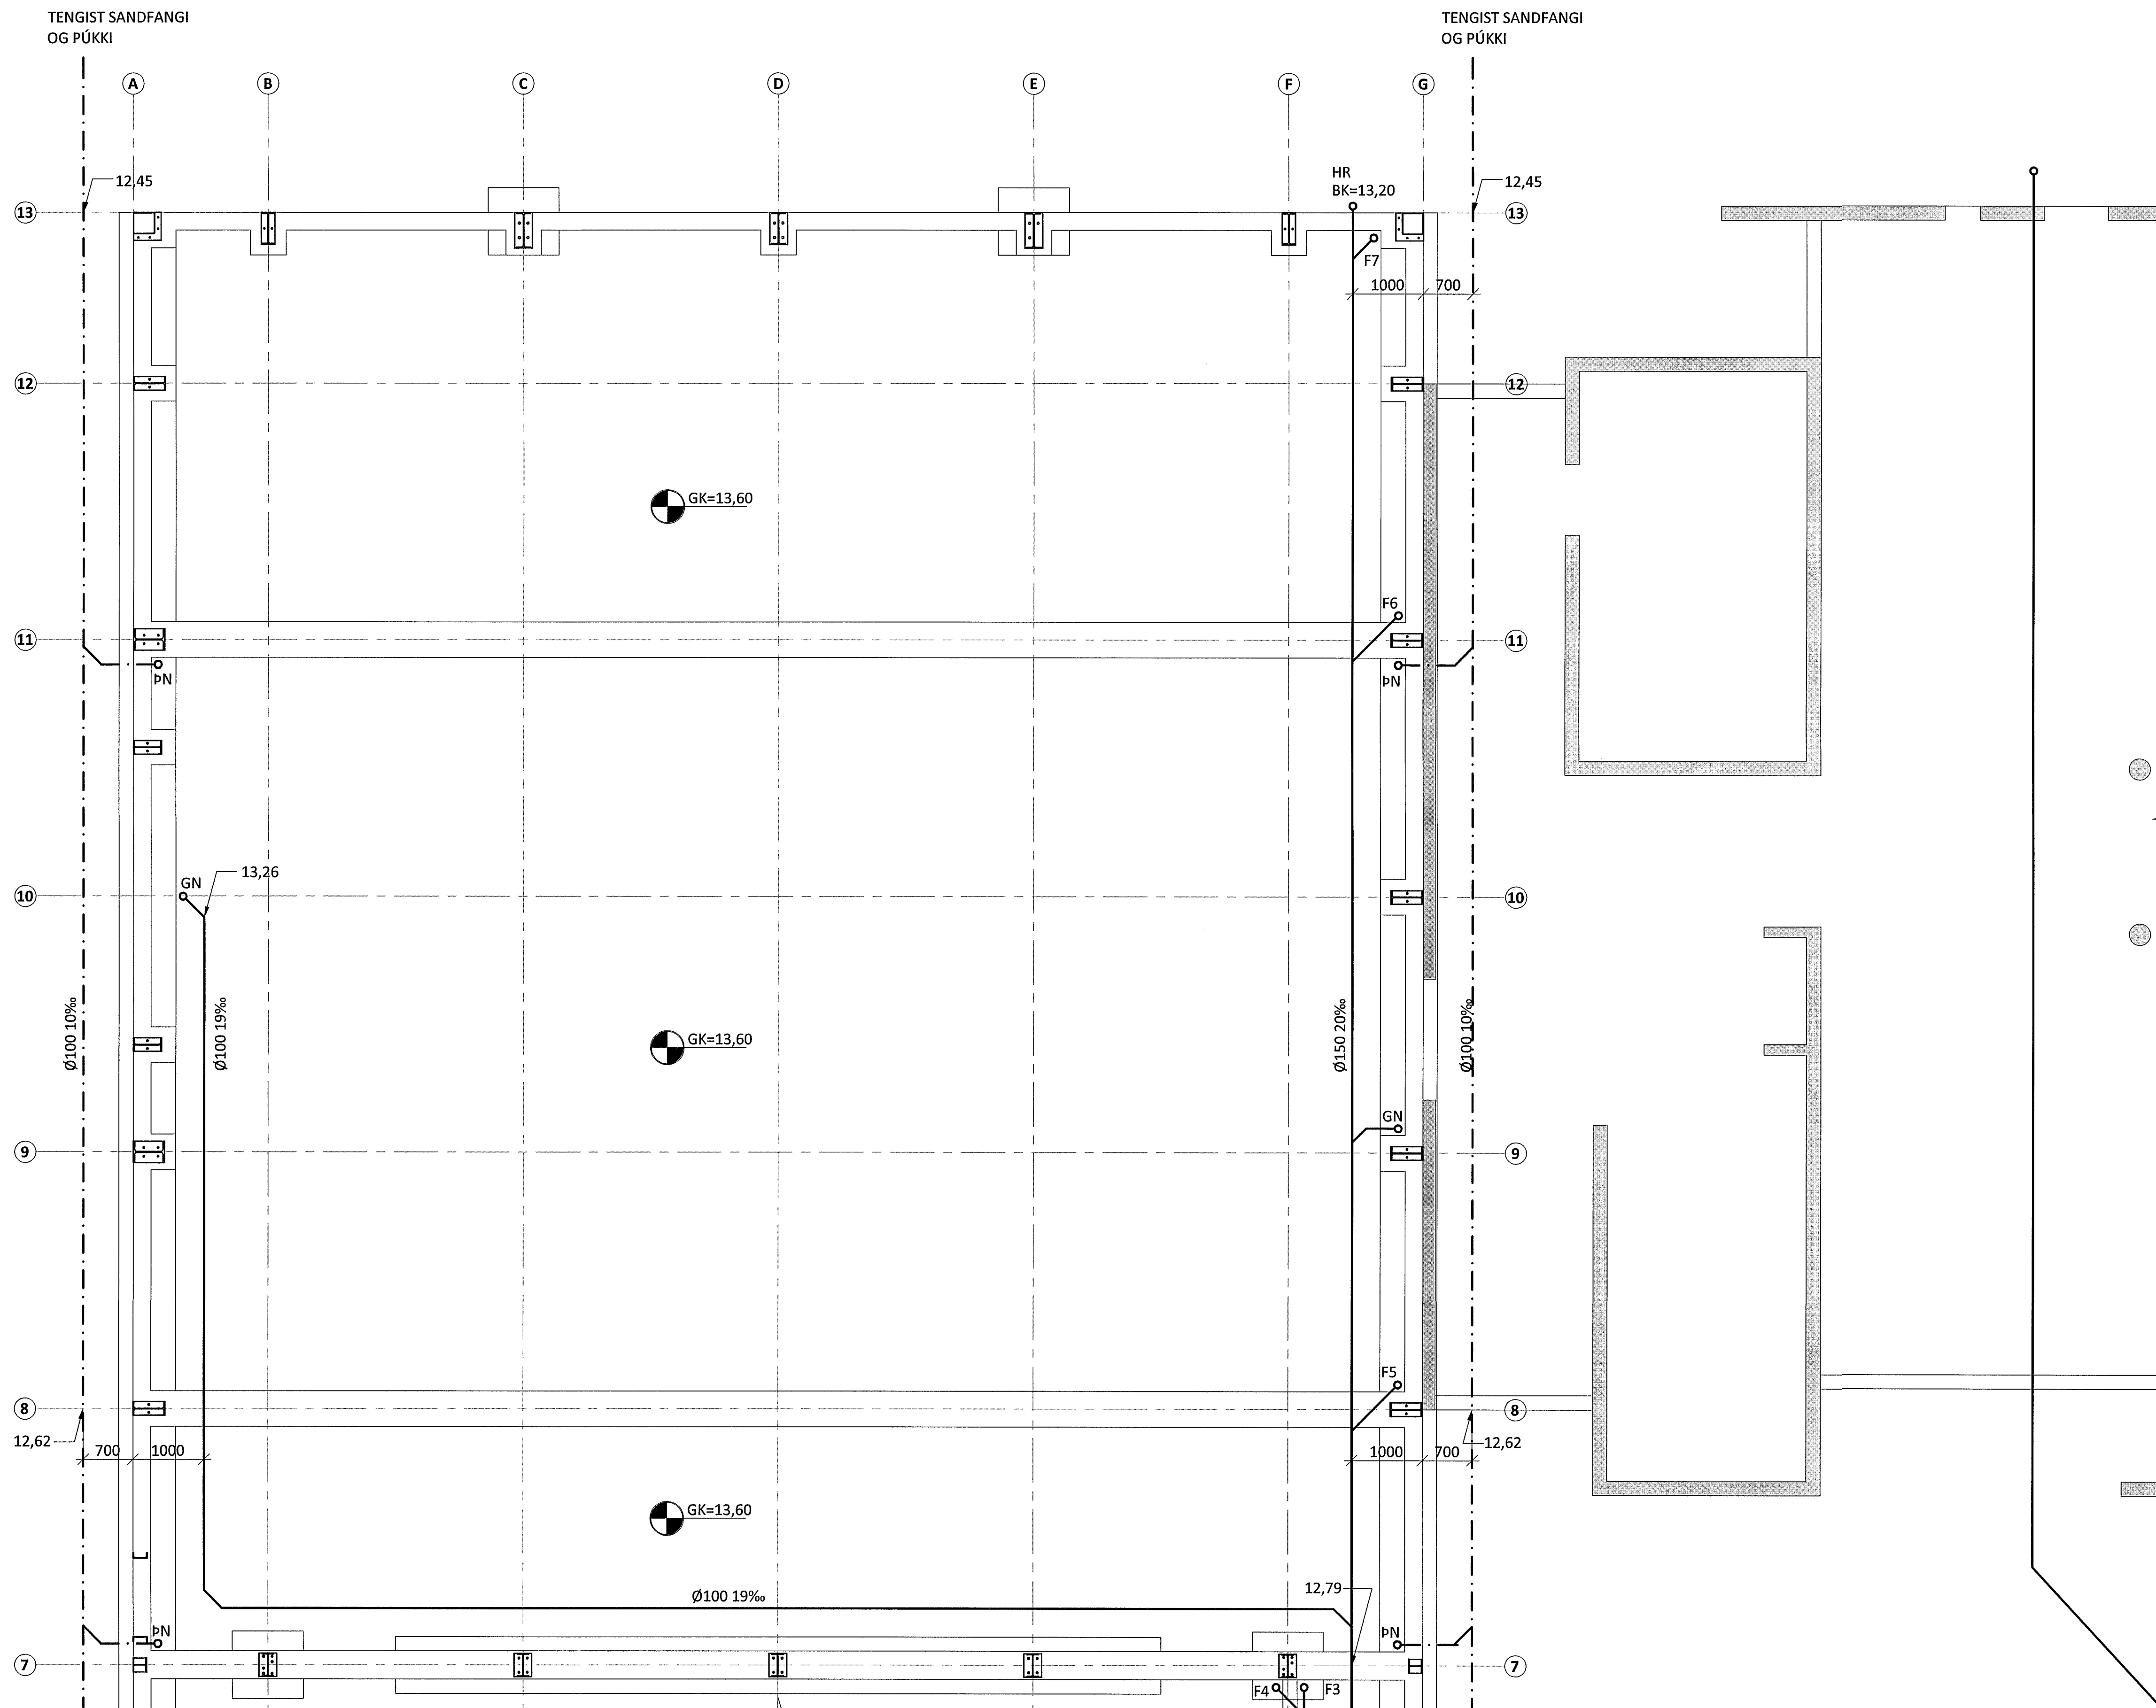

ÁRITUN AÐAÐRÖNNUDAR KT. 011251-3019

SJÁ SKÝRINGAR Á TEIKNINGU 2-A000

BR.	DAGS.	BREYTING	SAMP.



FLUGVELLIR 1 HAFNARFIRÐI
 NÝBYGGING
 FRÁVEITULAGNIR
 Í GRUNNI
 GRUNNMYND

HÖNNUÐUR	YFIRFARND	DAGS. ÚTG.	DAGS. BREYTT.
GST gst@ferill.is	BAG	22.05.14	
MKV. 1:50	VERKNR. 14014	TEIKN. NR. 2 - 0001	BREYTT.

ferill ehf. Mörkin 1 108 Reykjavík Sími: 575 1600 Fax: 575 1601 www.ferill.is