


Samþykkt þann
 08. maí 2023
 Íb. Byggingarfulltrúans í Hafnarfirði
 Róbert A. Róbertsson

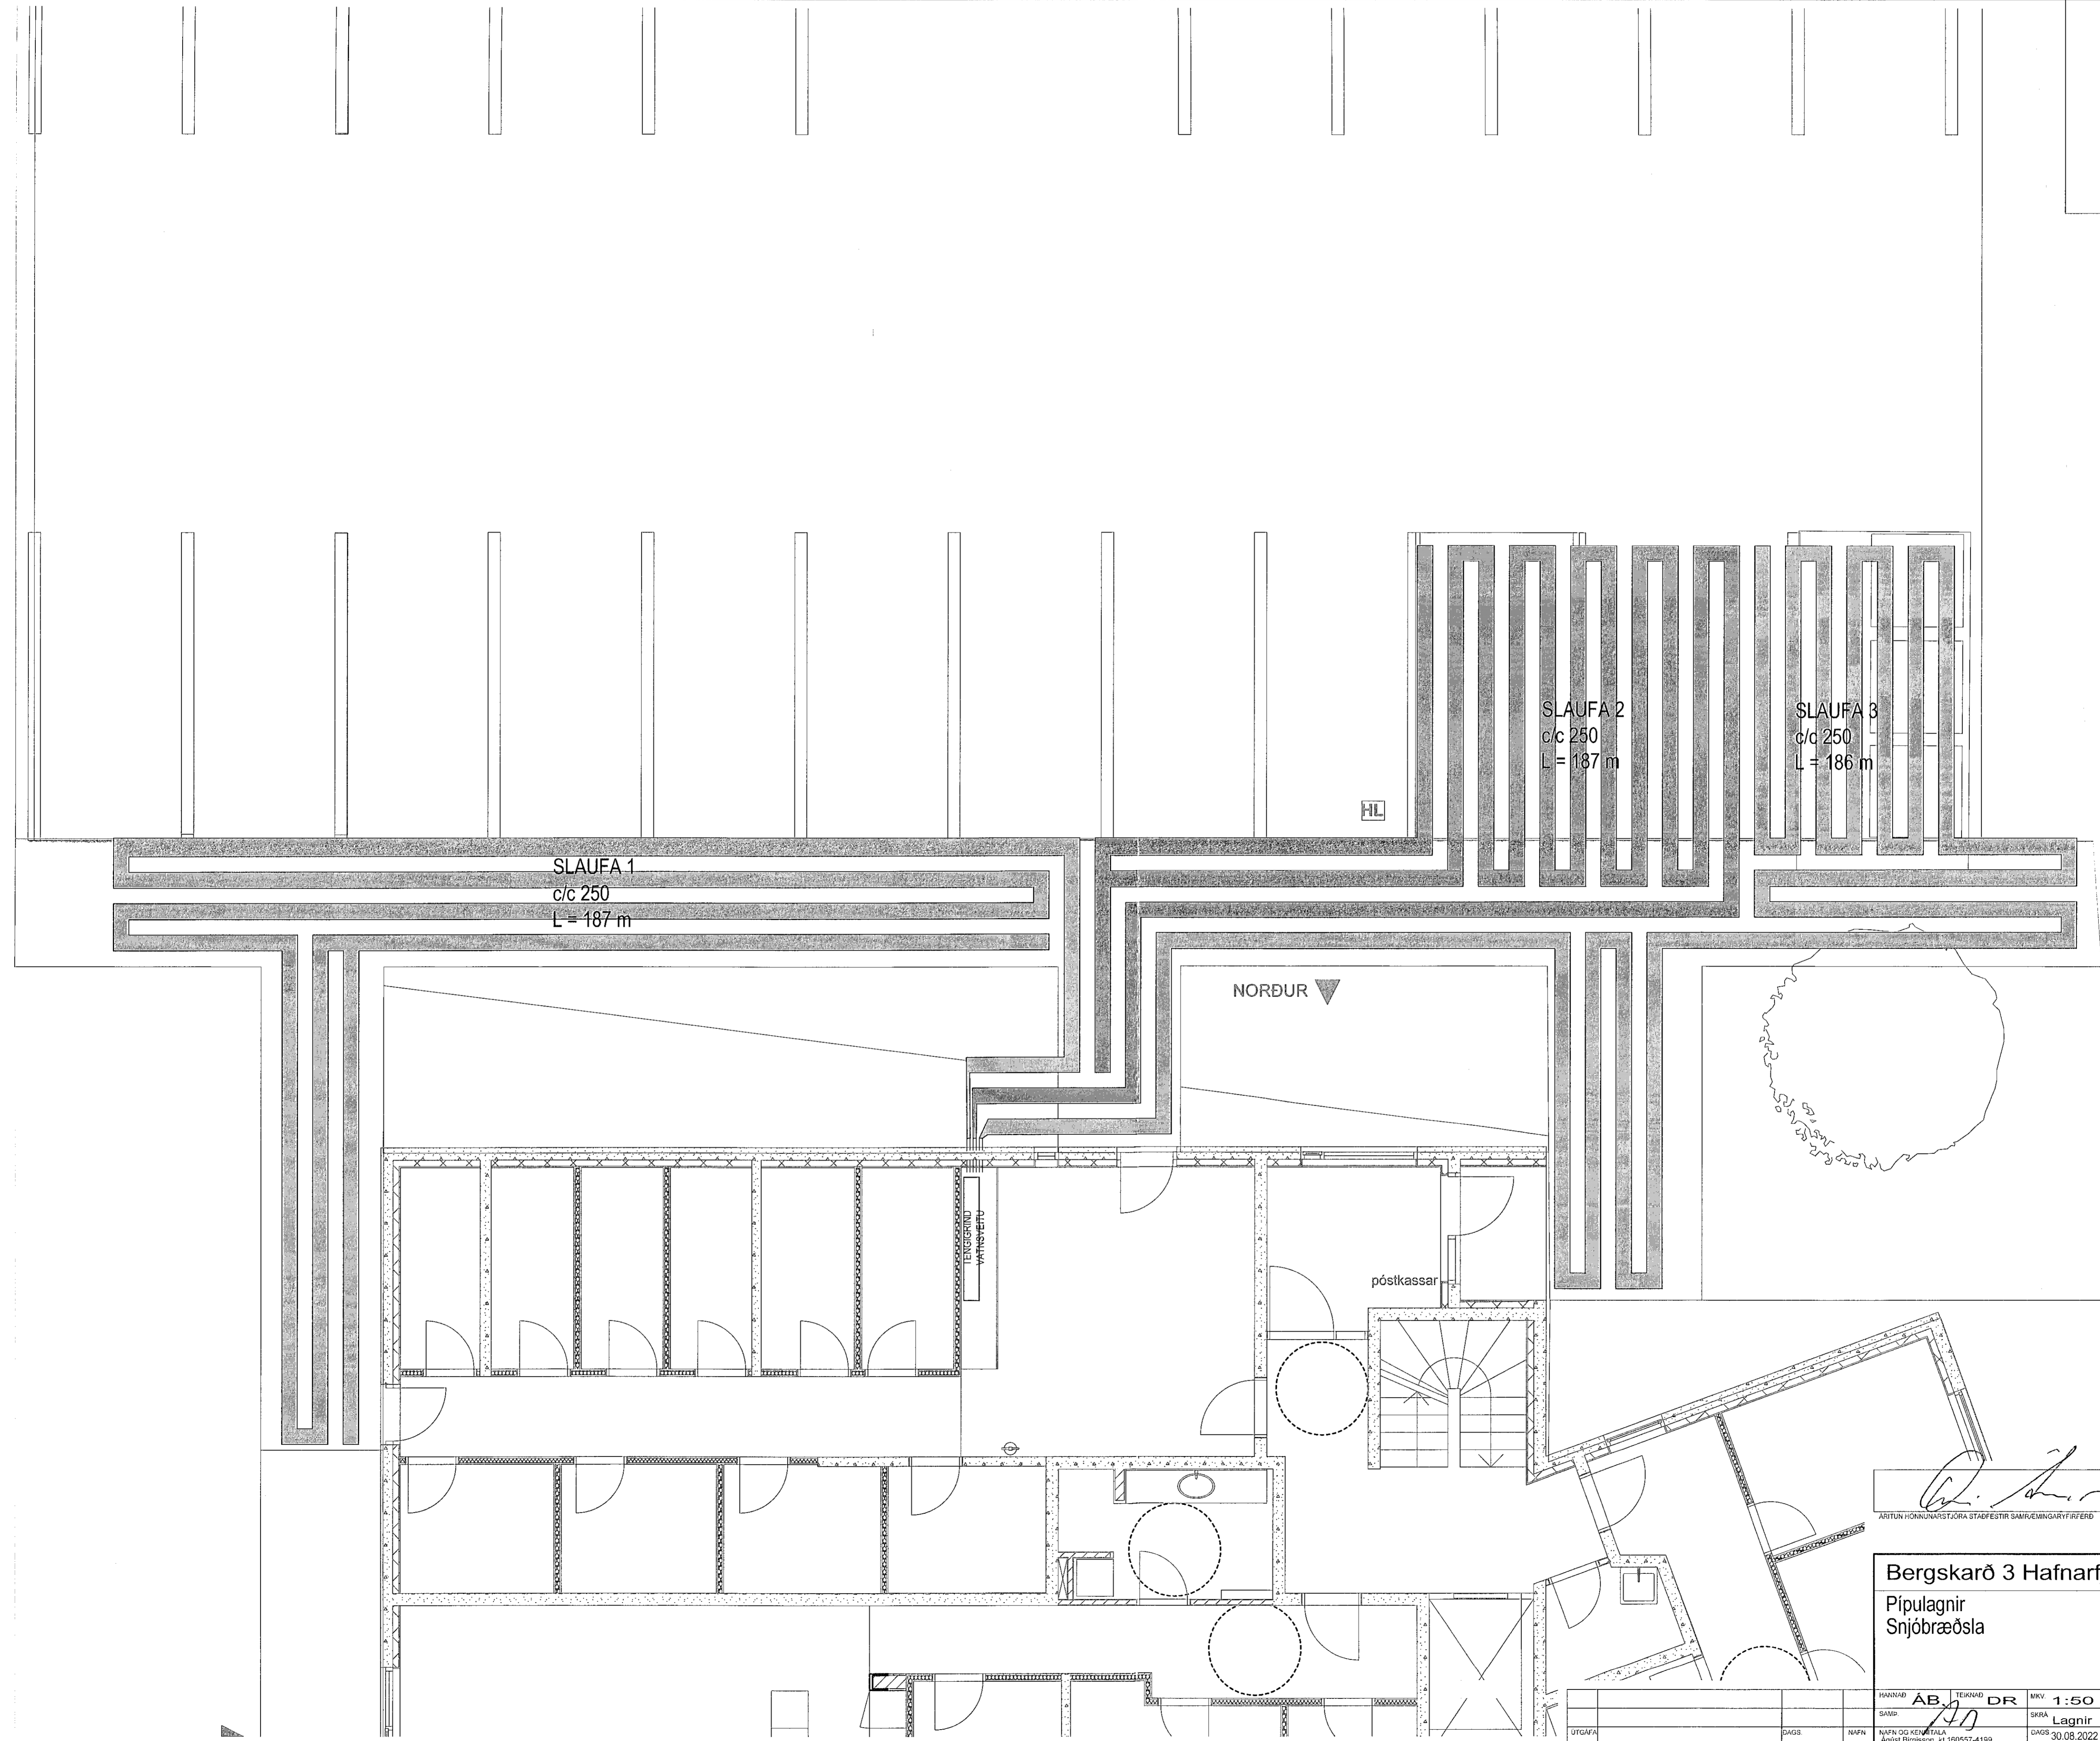

R. R.
 ARITUN HÖNNUNARSTJÓRA STAÐFESTIR SAMRÆMINGARYFIRFERD
 ÚTGAFUAR ADALUPDRÁTTAR DAGSETNING

Bergskarð 3 Hafnarfjörður
 Pípulagnir
 Snjóbræðsla

HANNAÐ	ÁB	TEIKNAD	DR	MKV	1:50	VERNR.	17-107
SAMP	20	SKRÁ	Lagnir	DAÐS	30.08.2022	TEIKN. N.	P-11
NETFANG	vidsj@vidsj.is	www.vidsj.is					

VÍDSJÁ
 VERKFRÆÐISTOFA FRV
 TRYGVAGÖTU 11, 101 REYKJAVÍK
 Sími: 561 9040 FAX: 561 9044