


Samþykkt þann
 08. maí 2023
 fh. byggingarfulltrúans í Hafnarfirði
 Róbert A. Róbertsson

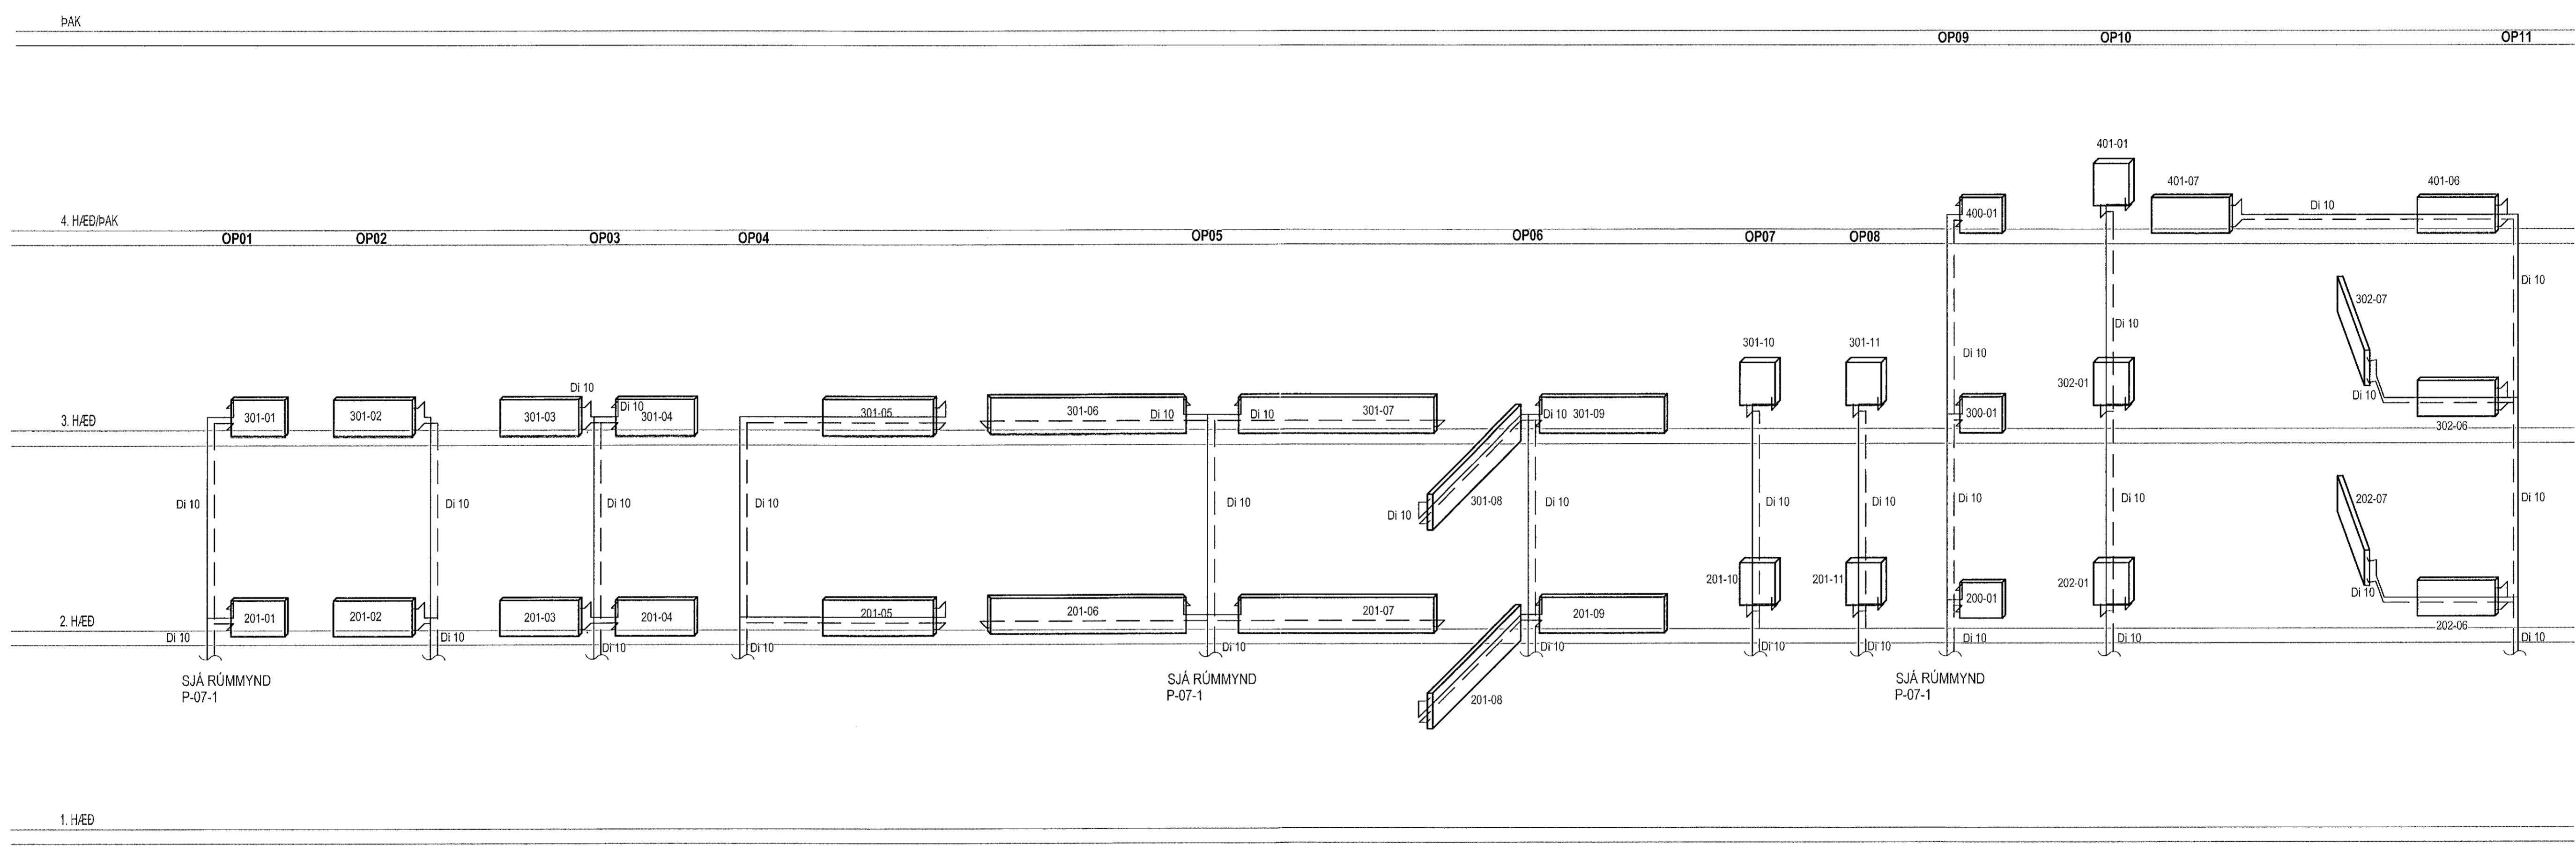

[Signature]
 ARÞUNGHÖNUNARSTJÓRA STAÐFESTIR SVARKEIÐINGARFRSEÐIR
 ÚTGAFUNR. ADALUPDRÁTTAR DAGSETNING

Bergskarð 3 Hafnarfjörður
 Pípulagnir
 Hitaveitulagnir
 Ásýndir ofnalagna
 Hluti 1 af 2

VÍÐSJÁ
 VERKFRÆÐISTOFA FRV
 TRYGVAÐU 11, 101 REYKJAVÍK
 Sími: 561 9040 FAX: 561 9044
 NETFANG: vidsja@vidsja.is
 www.vidsja.is

ÚTGÁFA	DAGS.	NAFN	FRANNAÐ	TEIKNAD	MKV	VEKRN.
			AB	DR	1:50	17-107
			SAMP.		SKRÁ	TEIKN NR.
			NAFN OG KENNITALA		Laðnir	
			Agúst Birgisson s.t. 160557-4199		DAGS	P-08-1
					30.06.2022	