Samþykkt þann
08. maí 2023
fh. byggingarfulltrúans í Hafnarfirði
Róbert A. Róbertsson

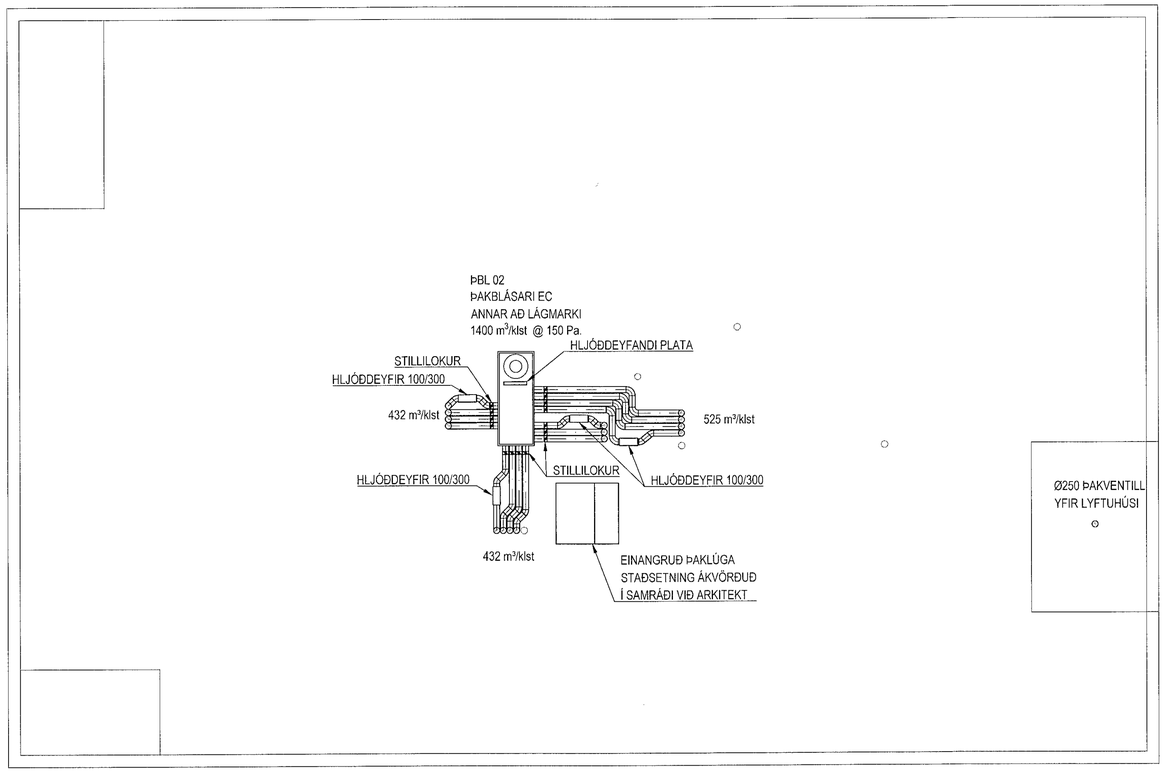

ÞAKBLÁSARAR GANGA STÖÐUGT Á 70% AFKÖSTUM Á DAGINN, HRAÐASTÝRÐIR, HRAÐASTILLTIR Í TÆKJAHERBERGI Á 1. HÆÐ (STÝRING: T.D. SYSTEMAIR REU 1.5) GANGA Á 30% Á NÓTTU.

DREIFIKASSAR GALV 1.2 MM BLIKK EINANGRAÐIR MEÐ ÞÉTTULL OG KLÆÐDIR AÐ INNAN MEÐ GÖTUÐUM BLIKKPLÖTUM MEÐ SKILRÚMI MILLI RÖRA OG BLÁSARA. MEÐ FESTINGU Í STEYPTA PLÖTU OG FYRIR BLÁSARA MILLI KASSA OG PLÖTU KEMUR 10 MM GÚMMÍ VÍBRAEINANGRUN

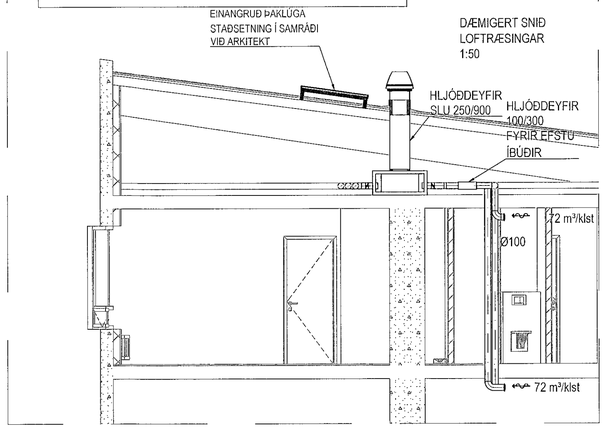

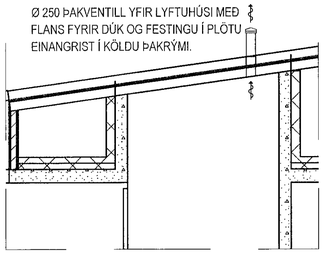

ÁRITUN HÖNNUNARSTJÓRA STAÐFESTIR SAMRÆMINGARYFIRFERÐ	ÚTGÁFUNR. AÐALUPPDRÁTTAR	DAGSETNING

Bergskarð 3 Hafnarfjörður

Loftræsing
Grunnmynd þak
Snið

HANNAÐ ÁB	TEIKNAÐ DR	MKV. 1:50	VERKNR. 17-107
SAMÞ.		SKRÁ Lagnir	TEIKN. NR. L-05
NAFN OG KENNITALA Ágúst Birgisson kt.160557-4199		DAGS. 16.08.2022	

ÚTGÁFA		DAGS.	NAFN

VÍÐSJÁ
VERKFRÆÐISTOFA FRV
TRYGGVAGÖTU 11, 101 REYKJAVÍK
SÍMI: 561 9040 FAX: 561 9044
NETFANG: vidsja@vidsja.is
www.vidsja.is