


Aðalhönnuður: Eggert Guðmundsson kt. 230156-2399

Kristinn Benediktsson

Aritun rafiagnahönnuðar: Kristinn Benediktsson kt. 010278-5979

Móttekið
08. maí 2023
fr. byggingarfulltrúans í Hafnarfirði
Róbert A. Róbertsson

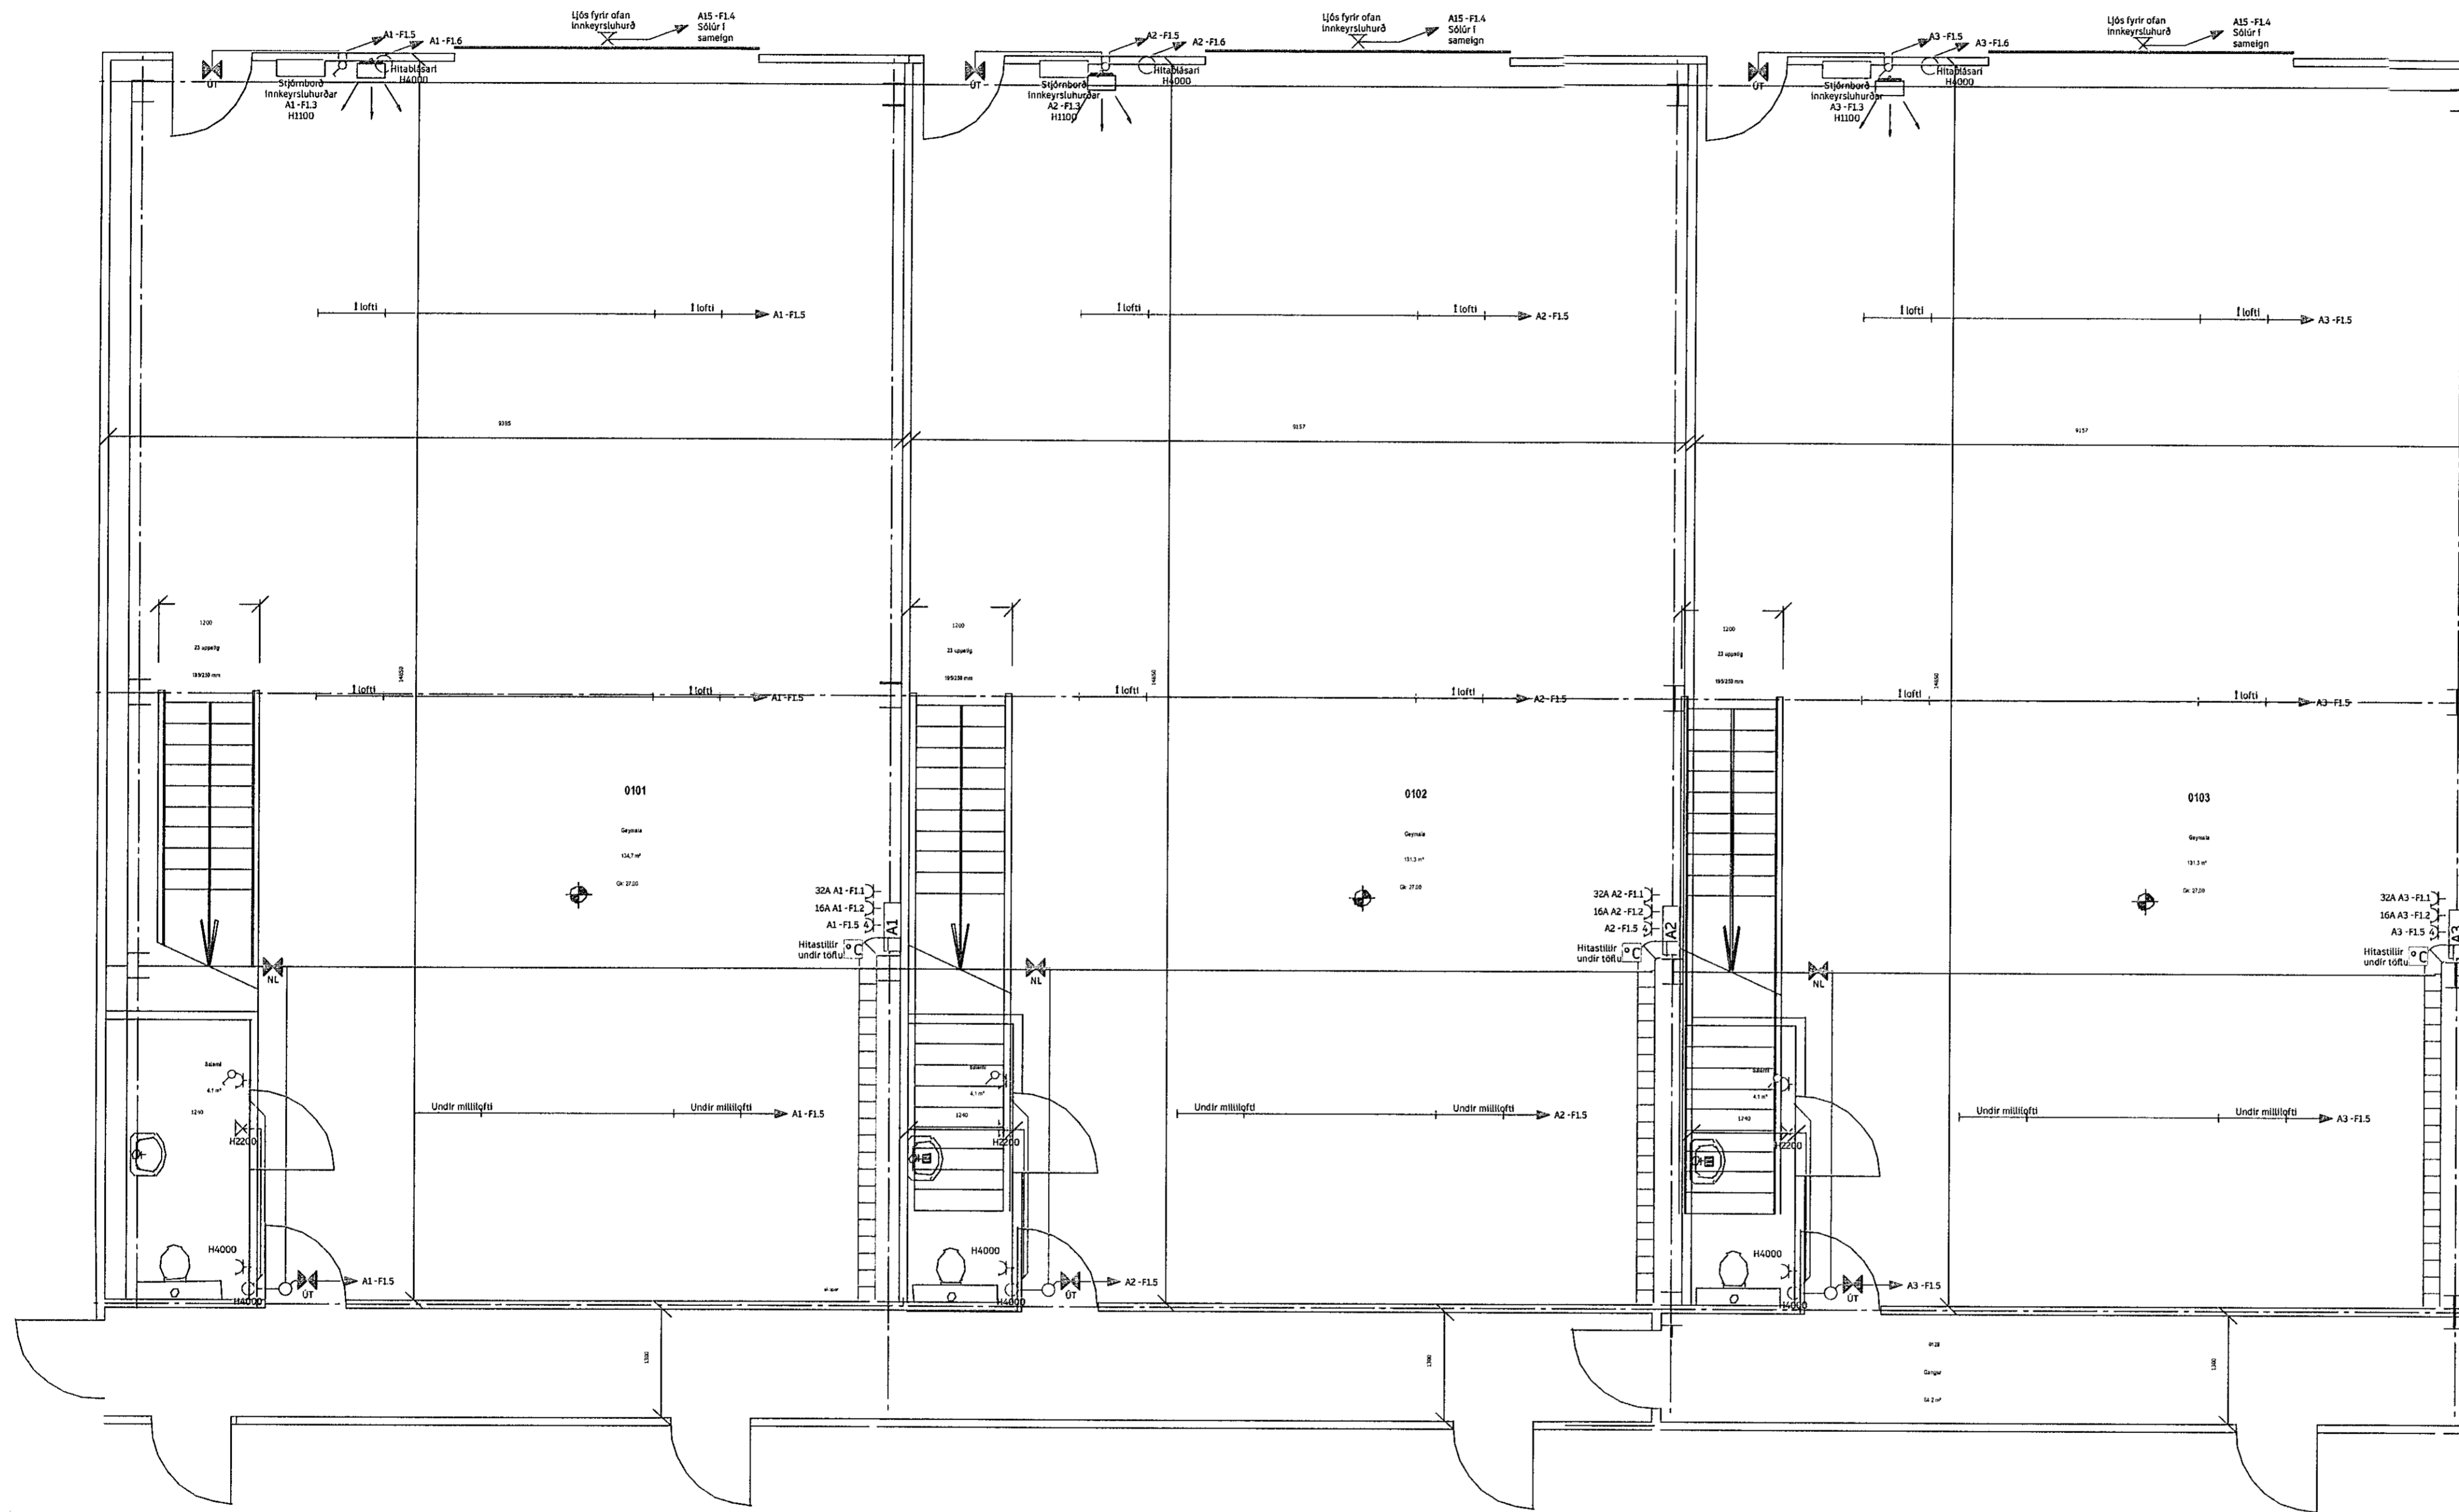

Utg.	Þags.	Skýring	Þr.	Sp.



M5 ehf.
Verkfræðistofa
Kirkjuteigur 9
230 Keflavík
Kt. 570516-0430

Verkhelti: Einhella 2

Raftagnir
Lágspenna og smáspenna
101, 102 og 103

Skjá: M5/Verkefni/Verk 2023/Einhella

Hannað	KB	Teiknað	KB	Yfirfarið	IP
EIH-E-SY-001					
VNR. 230103					

Hönnuður áttur sér allan rétt á teikningum - Tölubúðum er háð skriflegu samþykki