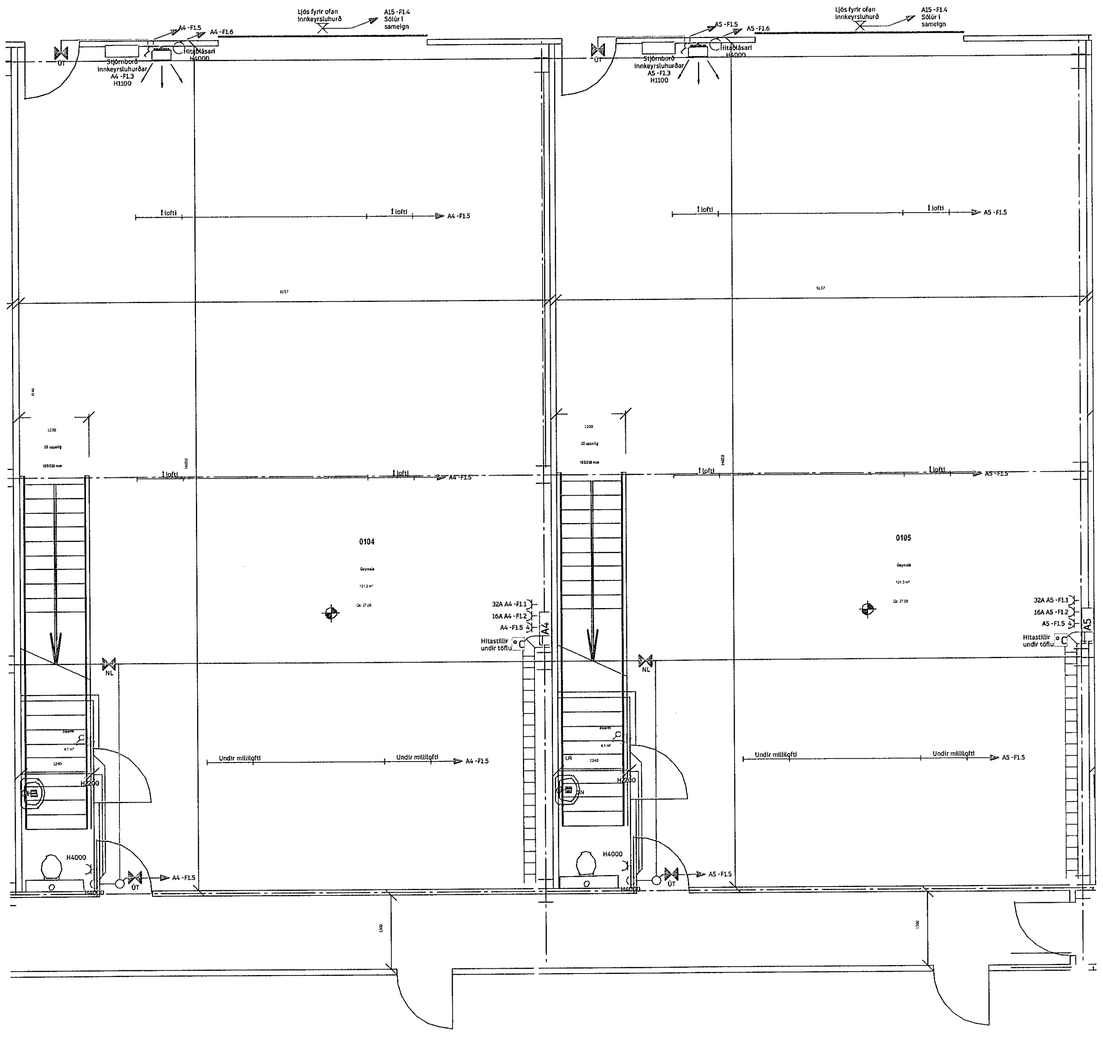

Aðalhönnuður: Eggert Guðmundsson kt. 230156-2399

Kristinn Benediktsson

Áritun raflagnahönnuðar: Kristinn Benediktsson kt: 010278-5979

Móttekið
08. maí 2023
fh. byggingarfulltrúans í Hafnarfirði
Róbert A. Róbertsson

Útg.	Dags.	Skýring	Br.	Sb.

M5 ehf.
Verkfræðistofa
Kirkjuteigur 9
230 Keflavík
Kt. 570516-0430

Verkheiti: Einhella 2

Raflagnir
Lágspenna og smáspenna
104 og 105

Skrá: M5\Verkefni\Verk 2023\Einhella

Hannað	KB	Teiknað	KB	Yfirfarið	IP
EIH-E-SY-002 Teikninganúmer		1:50 Mælikvarði		A1 Blaðastærð	
VNR. 230103 Verknúmer		10.01.2023 Dagsetning		A Útgáfa	

Hönnuður áskilur sér allan rétt á teikningum - fjölföldun er háð skriflegu samþykki