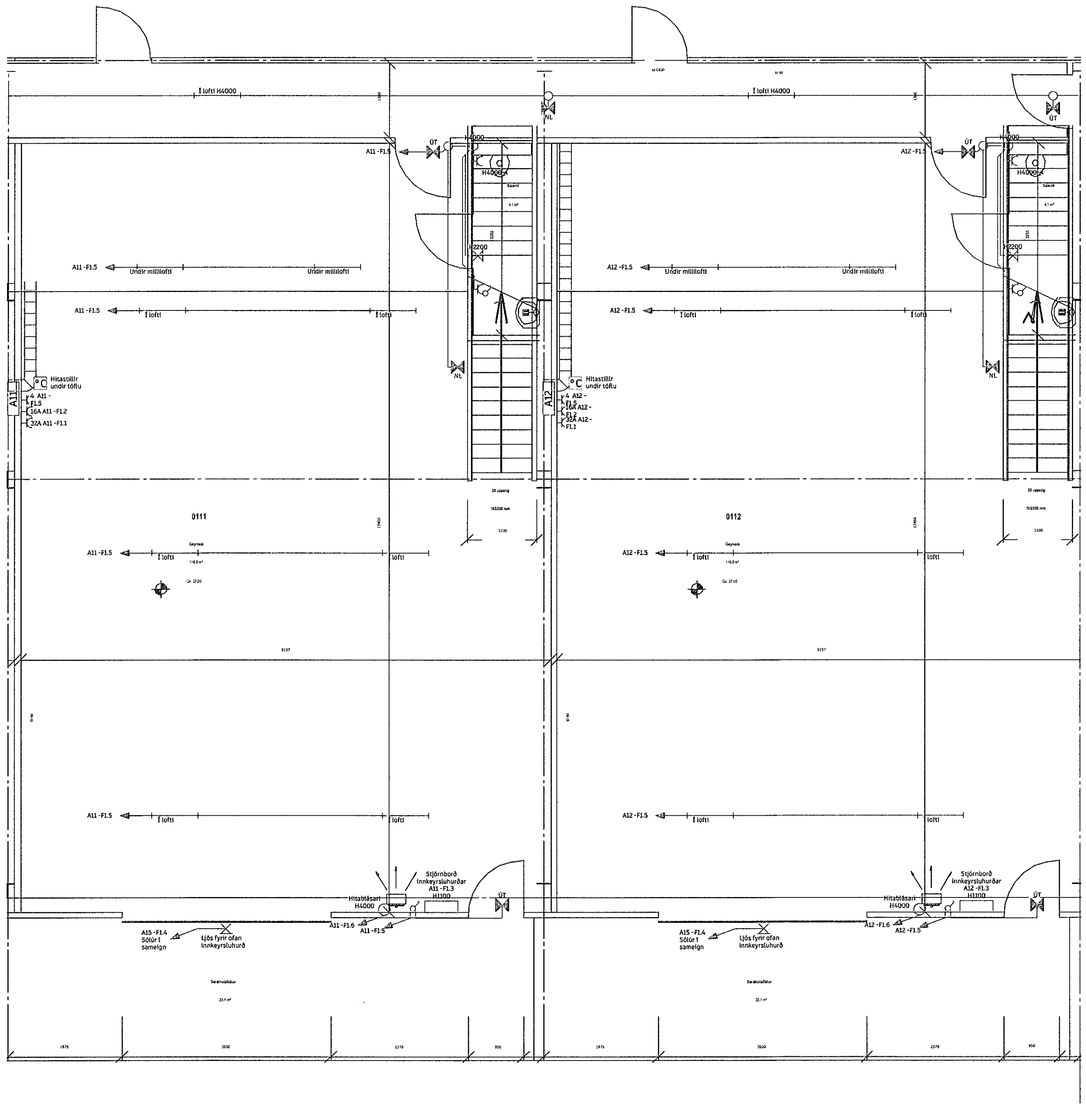

Aðalhönnuður: Eggert Guðmundsson kt. 230156-2399

Áritun raflagnahönnuðar: Kristinn Benediktsson kt: 010278-5979

Móttekið
08. maí 2023
f.h. byggingarfulltrúans í Hafnarfirði
Róbert A. Róbertsson

Útg.	Dags.	Skýring	Br.	Sp.

M5 ehf.
Verkfræðistofa
Kirkjuteigur 9
230 Keflavík
Kt. 570516-0430

Verkheiti: Einhella 2

Raflagnir
Lágspenna og smáspenna
111 og 112

Skrá: M5\Verkefni\Verk 2023\Einhella

Hannað	Teiknað	Yfirfarið
KB	KB	IP

EIH-E-SY-005 Teikninganúmer	1:50 Mælikvarði	A1 Blaðastærð
VNR. 230103 Verknúmer	10.01.2023 Dagsetning	A Útgáfa

Hönnuður áskilur sér allan rétt á teikningum - fjölföldun er háð skriflegu samþykki