

Samþykkt þann
15. maí 2023
fh. byggingarfulltrúans í Hafnarfirði
Róbert A. Róbertsson

SKÝRINGAR

Almennt:
Almennar skýringar eru á blaði C50.000
Öll mál eru í mm og kótar í m.y.s.

Fylling undir undirstöðum og botnplötum:
Undir undirstöðum og botnplötum er þjoppuð grúsar- og grjótfylling.

Efniseiginleikar:
Steypa: C35/45-16+XC4+XS1+XF3
Járnþending: B500C
Stáibitar og plötur: S235J2

Steyppuhula:
Veggir: 40mm
Undirstöður: 40mm

Suða:
a-mál 4mm ef ekki annars er getið á teikn.

Boltar, snittteinar: Styrkur 8.8, innsteyptir boltar skulu vera heilgalvaniseraðir.

ÁLAGSFORSENDUR

Vindálag:
Álagskröfur eru samkvæmt gildandi þjóðarviðaukum með ÍST EN 1991 stöðlum.
Grunngildi vindálags er 2,2kN/m²

Snjóálag:
Álagskröfur eru samkvæmt gildandi þjóðarviðaukum með ÍST EN 1991 stöðlum.
Grunngildi snjóálags er 2,1kN/m²

Grundun:
ÍST EN 1997-1
Leyfilegt álag á grúsar- og grjótfyllingu: 0,25MPa

UNDIRRITUN HÖNNUNARSTJÓRA

Þorunn Gunnarsdóttir ASK



www.verkis.is - sími: +354 422 8000

SAMÞYKKT: Magnús Skúlaason MBK 151072-4299


A 2023-03-29 VERKTEIKNING HJH

ÚTG DAGS SKÝRINGAR HANNAÐ

GJÁHELLA 4, HAFNARFJÖRÐUR
SÝRUHÚS
Burðarvirki
Undirstöður og botnplata
Grunnmynd

VERKFRANG 06150 TEIKNING C50.110 A

© Öll rétt og öflun teikningar, öð þáttu eða 7 held er í hönd skriflegs leyfi höfundu

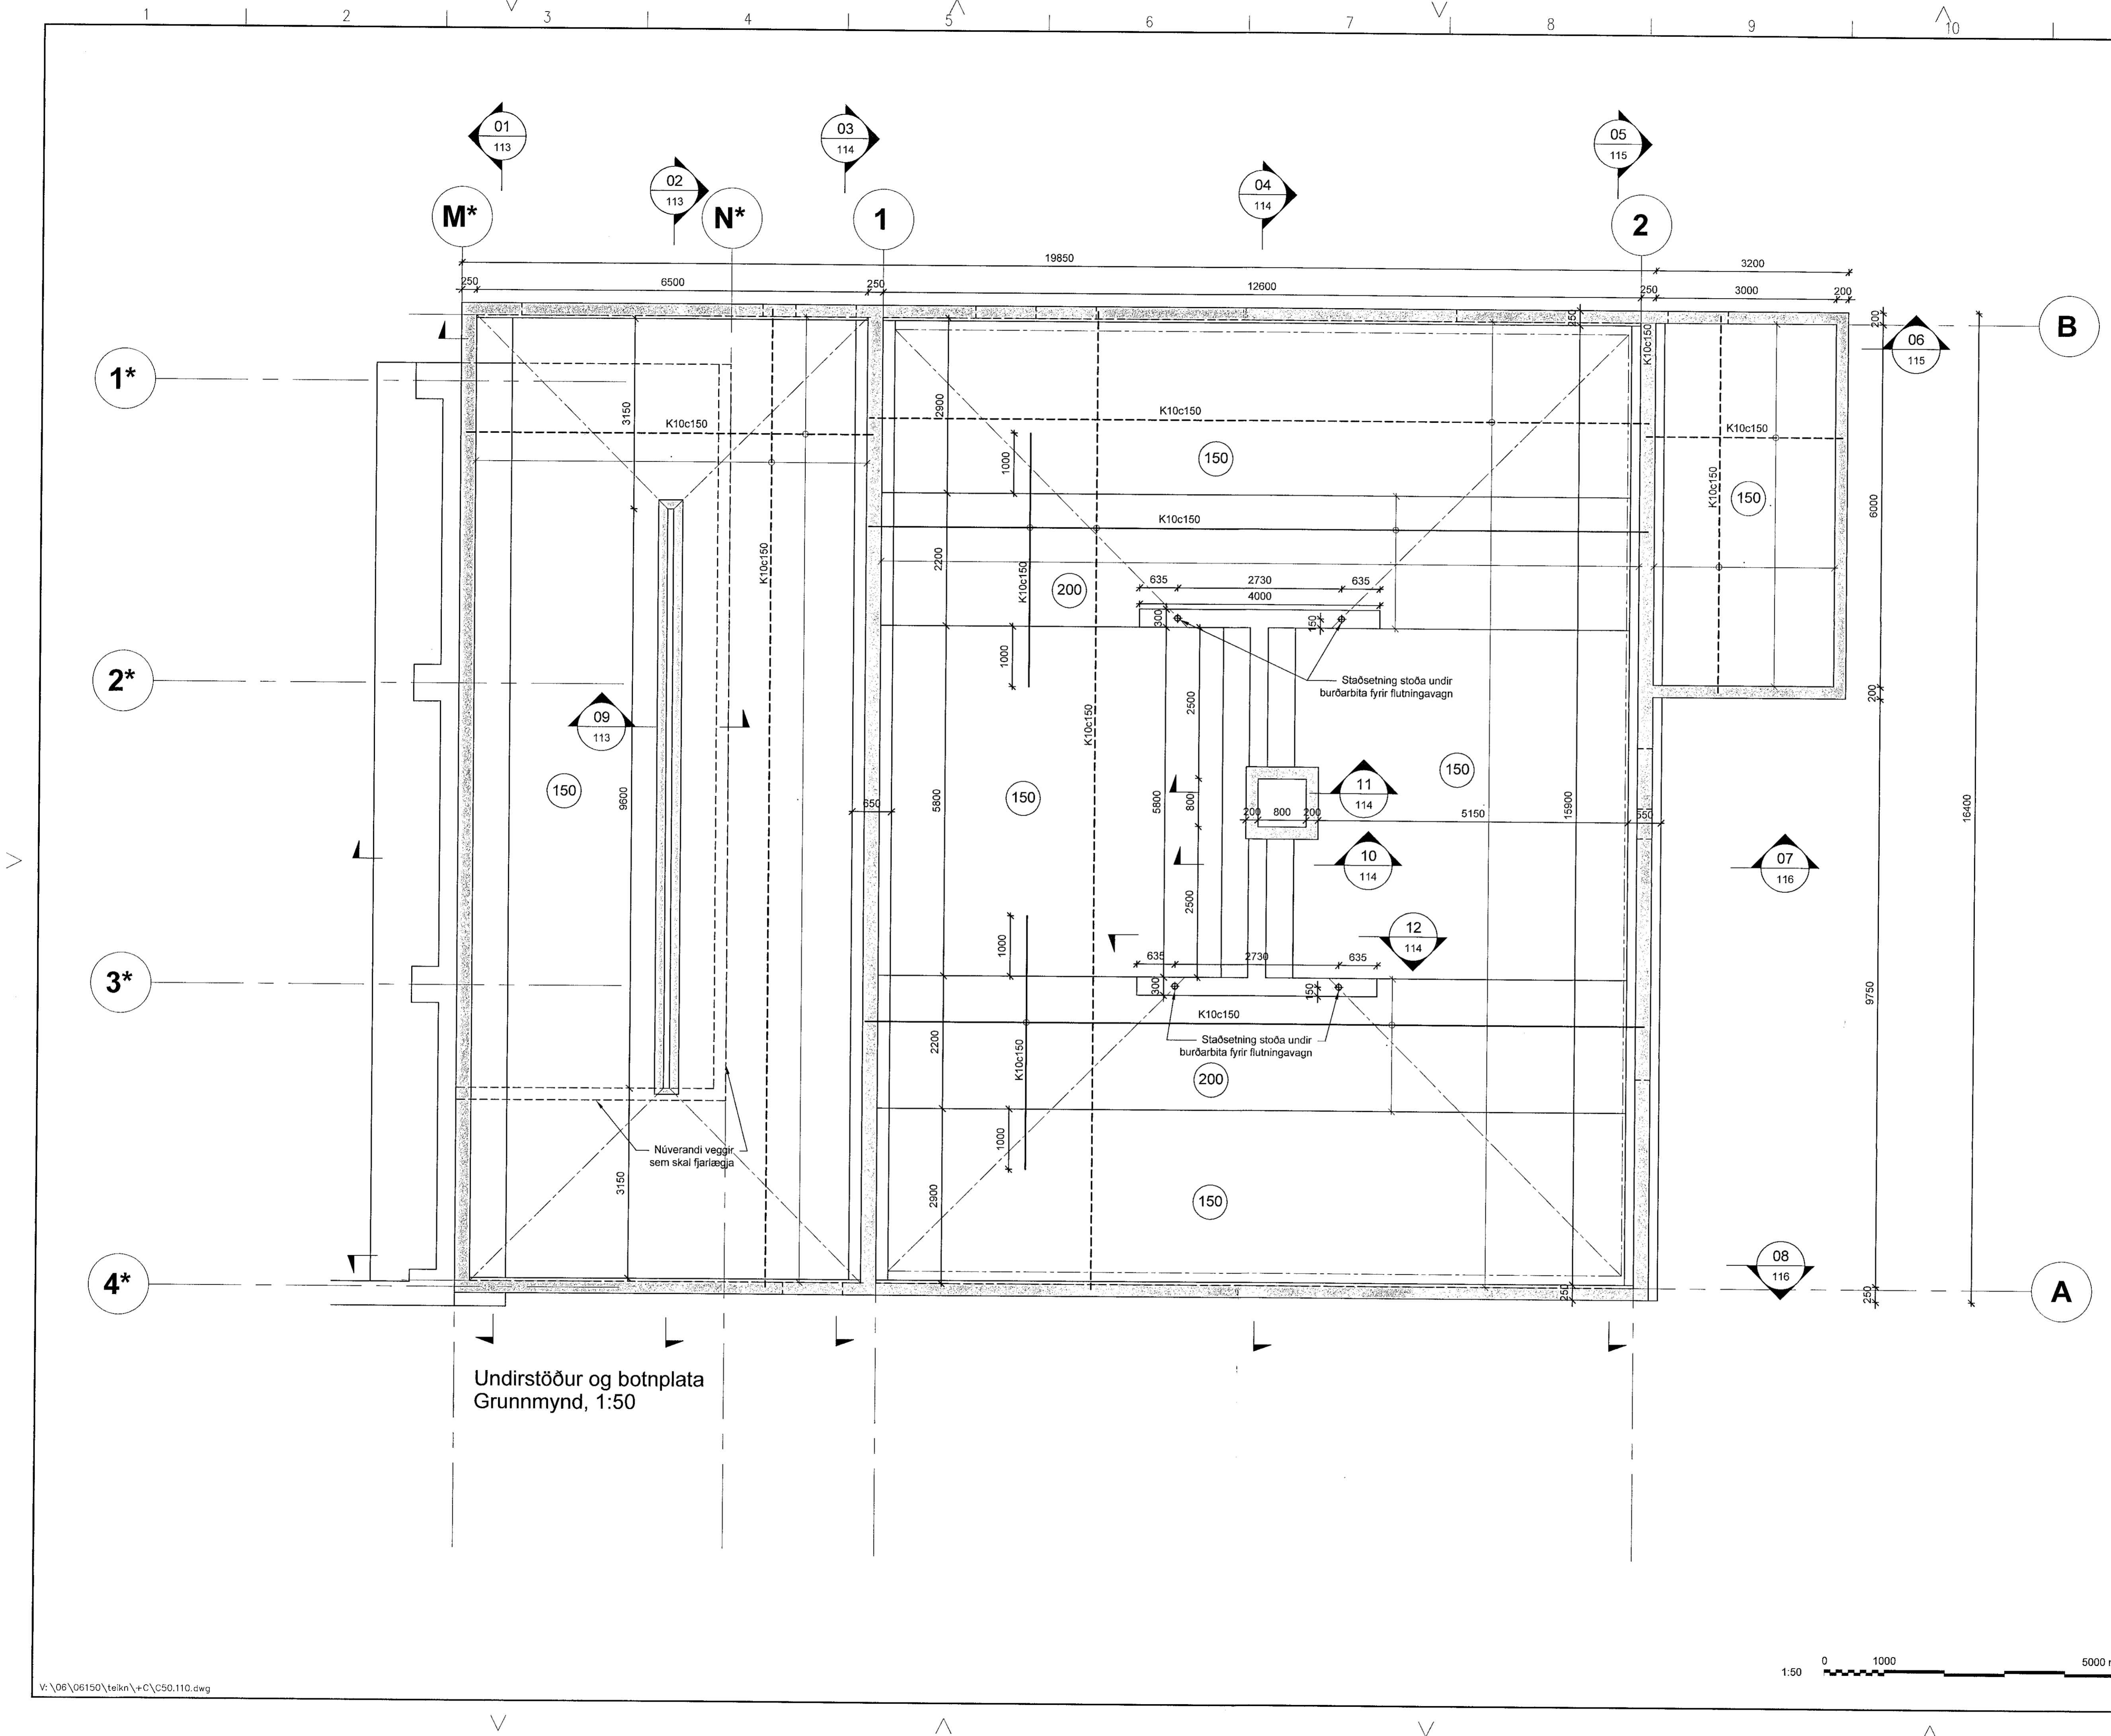

Undirstöður og botnplata
Grunnmynd, 1:50