


Samþykkt þann
15. maí 2023
fr. Byggingarfulltrúnaðs í Hafnarfirði
Róbert A. Róbertsson

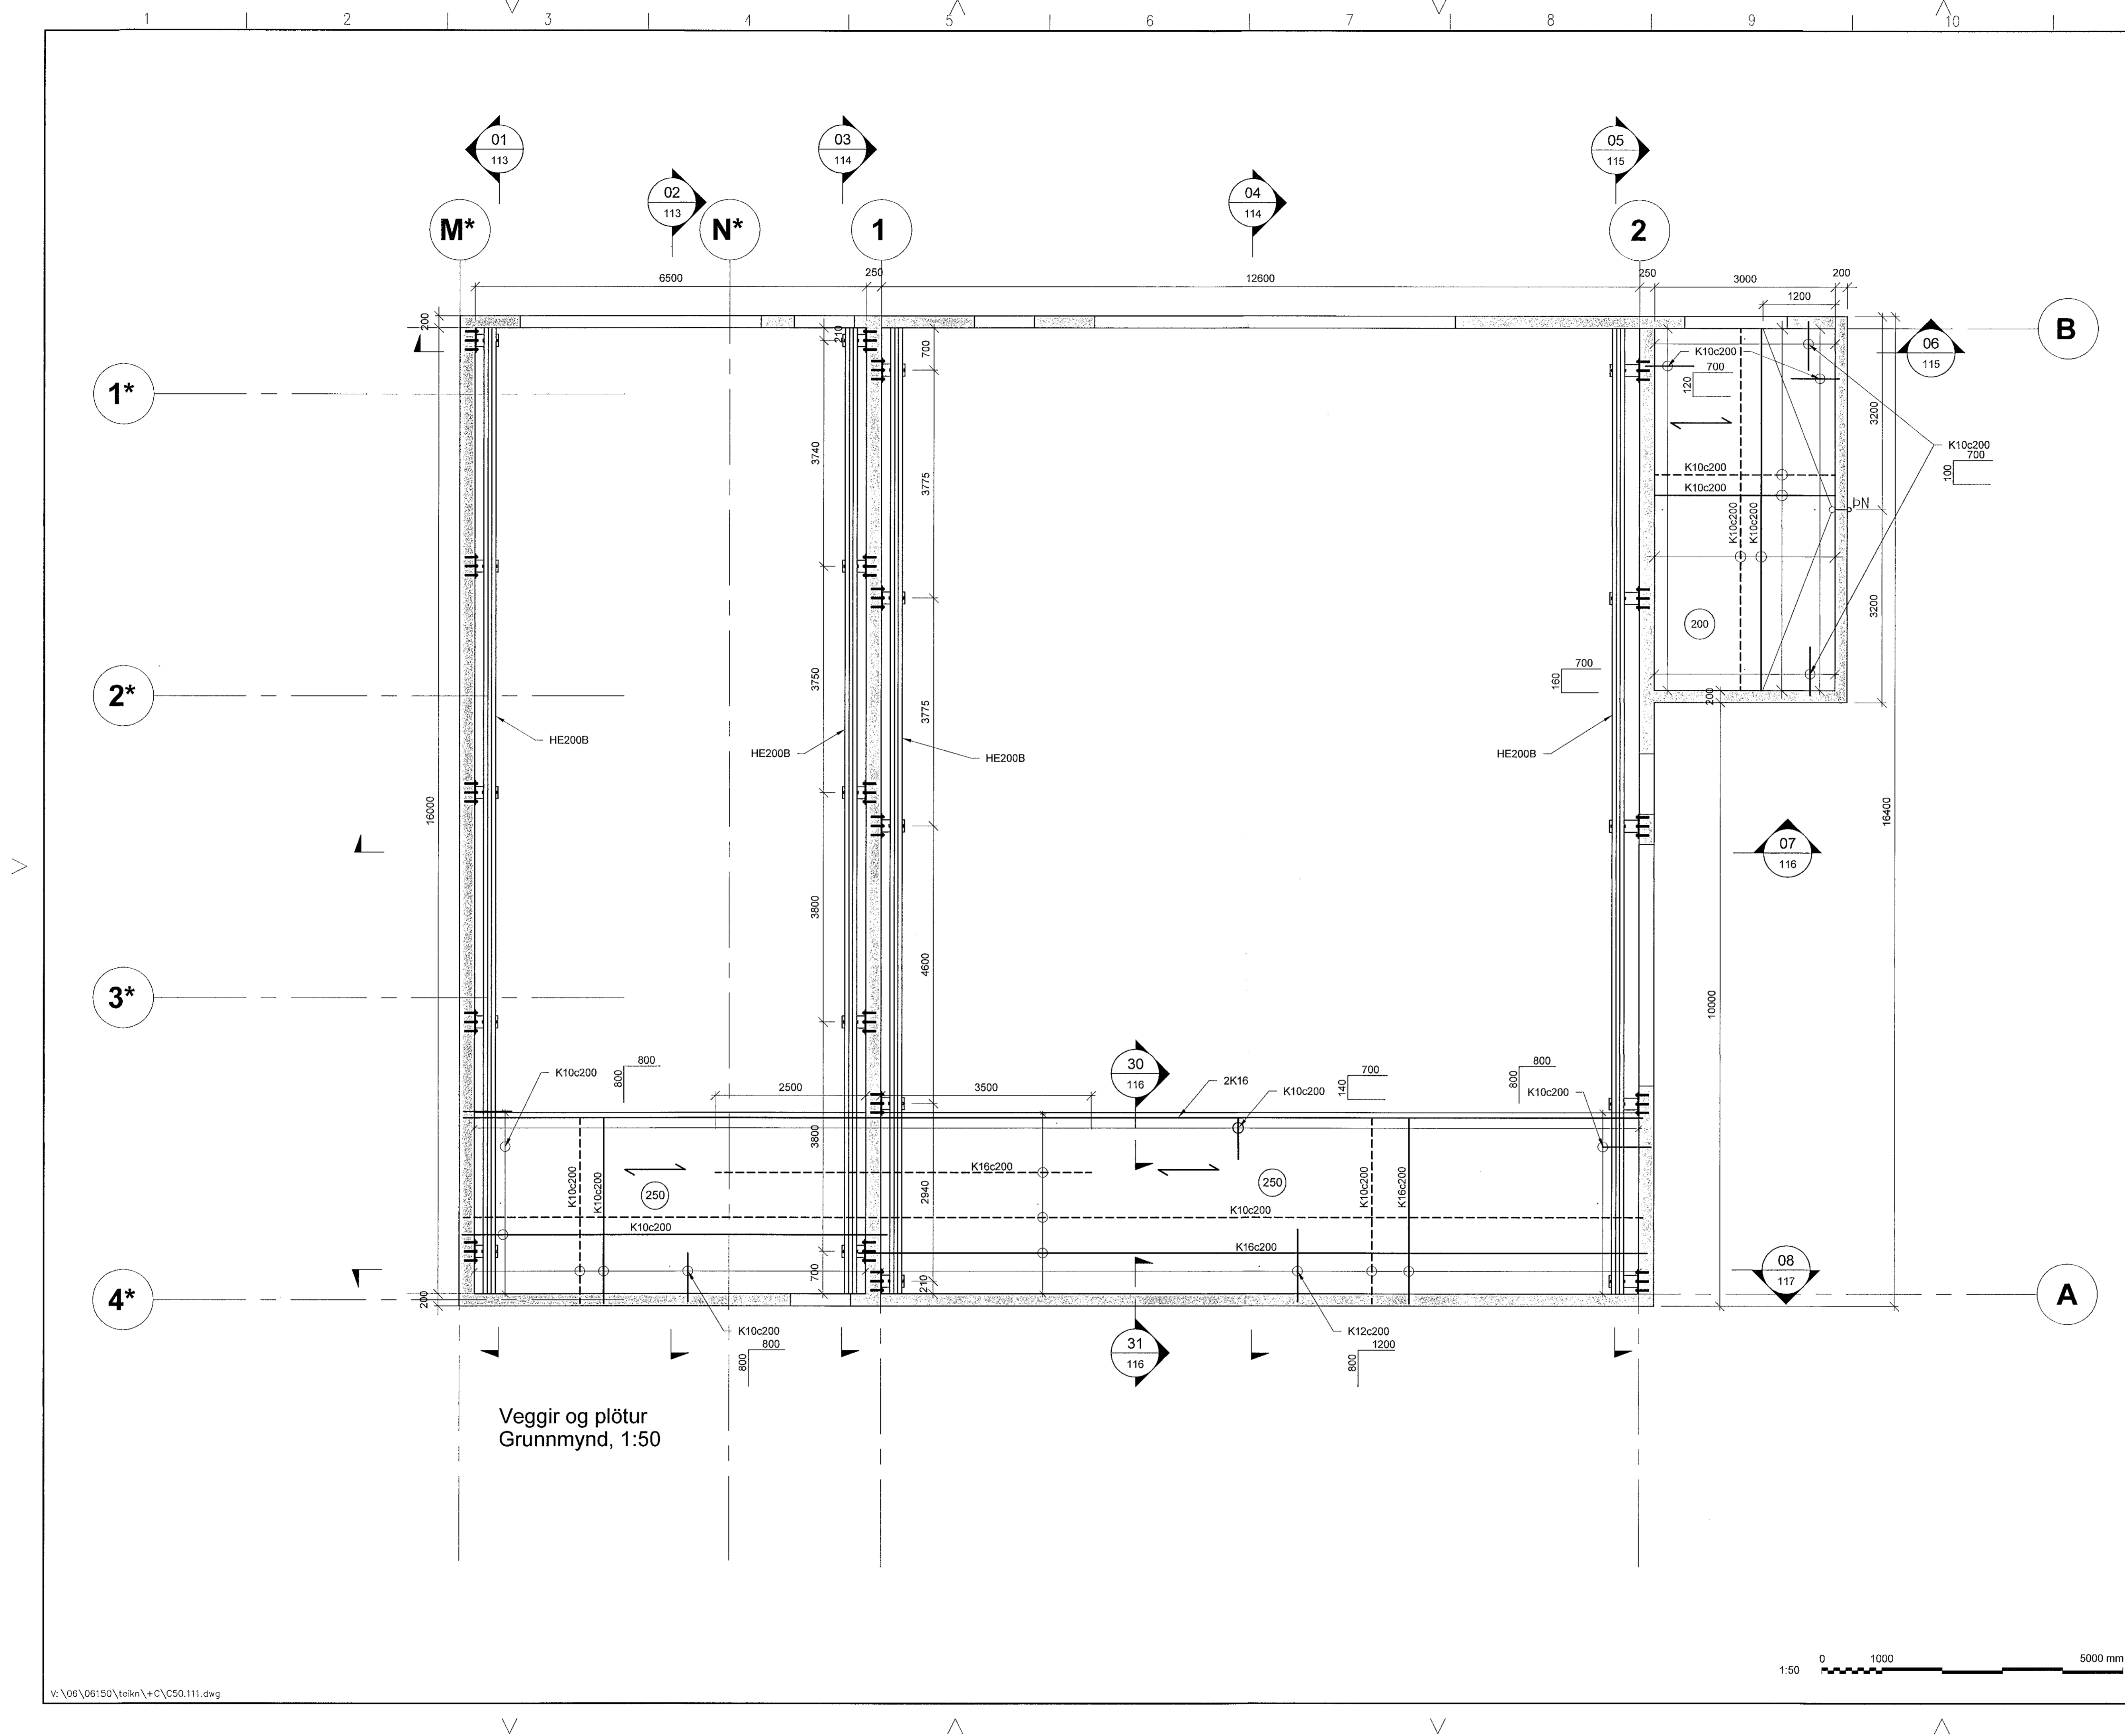

SKÝRINGAR

Almennt:
Almenningar skýringar eru á blaði C50.000
Öll mál eru í mm og kótar í m.y.s.

Fylling undir undirstöðum og botnplötum:
Undir undirstöðum og botnplötum er þjöppuð grúasar- og grjótfylling.

Efniseldgintleikar:
Steypa: C35/45-16+XC4+XS1+XF3
Járnbanding: B500C
Stálbitar og plötur: S235J2

Steyppuhúla:
Veggir: 40mm
Undirstöður: 40mm

Súða:
a-mál: 4mm ef ekki annars er getið á teikn.

Boltar, snitteinar: Styrkur 8.8, innsteyptir boltar skulu vera heitgalvaniseraðir

ÁLAGSFORSENDUR

Vindálag:
Álagskröfur eru samkvæmt glidandi þjóðarviðaukum með ÍST EN 1991 stöðlum.
Grunngildi vindálags er 2,2kN/m²

Snjóálag:
Álagskröfur eru samkvæmt glidandi þjóðarviðaukum með ÍST EN 1991 stöðlum.
Grunngildi snjóálags er 2,1kN/m²

Notálag á plötu undir krana:
Álagskröfur eru samkvæmt glidandi þjóðarviðaukum með ÍST EN 1991 stöðlum.
Grunngildi notálags á plötu undir krana er 2,5kN/m²

UNDIRRITUN HÖNNUNARSTJÓRA
Ólafur Jónsson ASK




www.verkis.is - sími: +354 422 8000
SAMPYKKT: Magnús Skúlason *Msk* 151072-4299

A 2023-03-29 VERKTEIKNING HJH
ÚTG. DAGS SKÝRINGAR HANNAÐ

GJÁHELLA 4, HAFNARFJÖRÐUR
SÝRUHÚS
Búðarvirki
Veggir og plötur
Grunnmynd

VERKFRANG 06150 TEIKNING C50.111 A

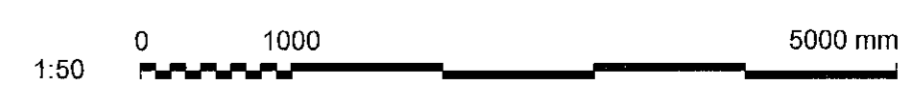

Veggir og plötur
Grunnmynd, 1:50