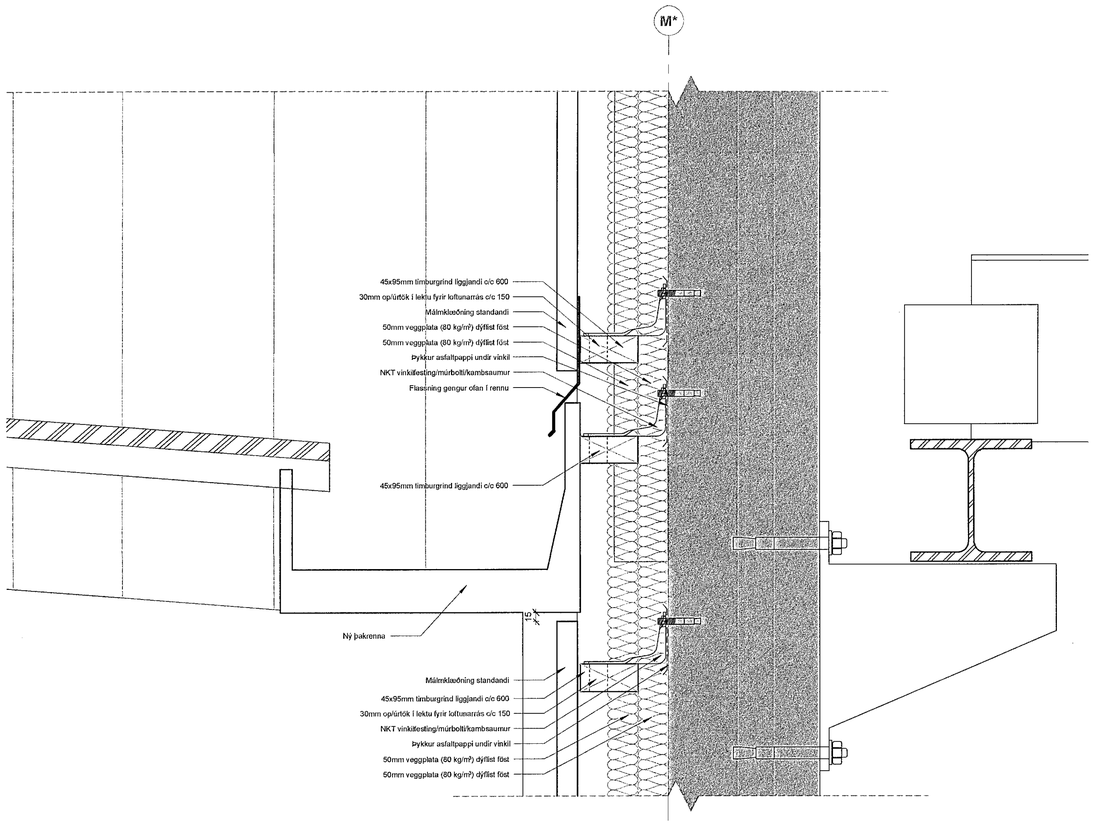


## 1 LÓ- Samskeyti, útveggur og köld geymsla
1 : 5

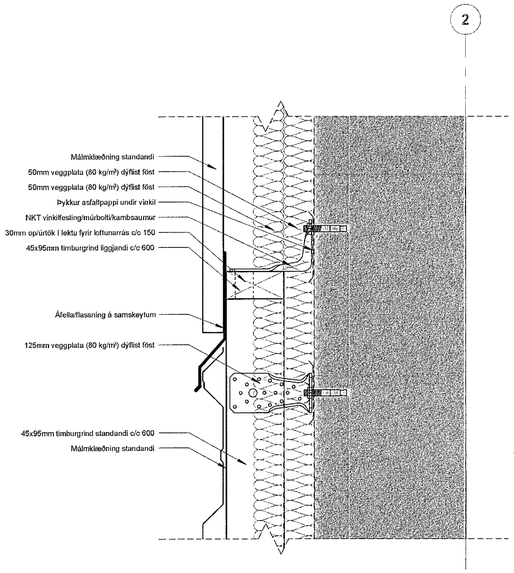


## 2 LÓ- Klæðnigar mætast
1 : 5

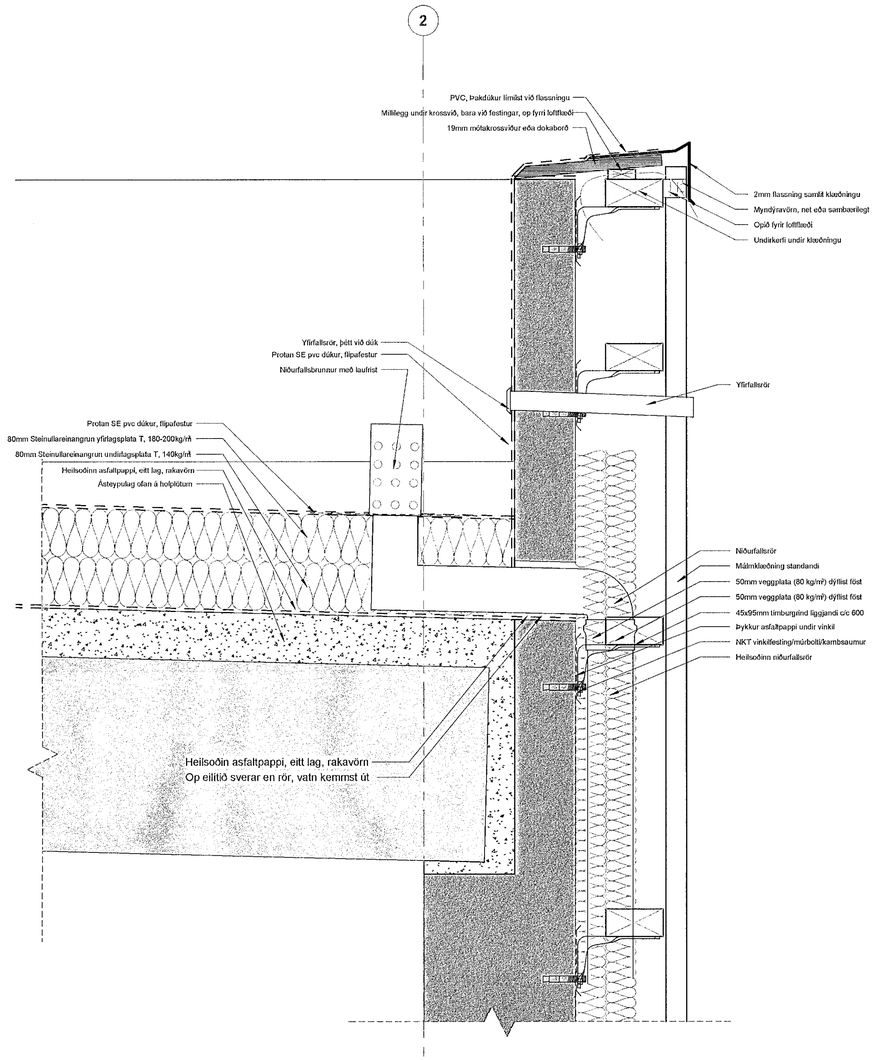


## 3 LÓ- Þakkantur, eftra þak
1 : 5

Samþykkt þann
15. maí 2023
fh. byggingarfulltrúans í Hafnarfirði
Róbert A. Róbertsson

ÖLL MÁL OG AÐSTÆÐUR ATHUGIST Á STAÐNUM ÁÐUR EN SMÍÐI HEFST.
ÓHEIMILT ER AÐ MÆLA UPP AF TEIKNINGUM.
ASK ARKITEKTUM SKAL TILKYNNT UM ÓSAMRÆMI OG VAFAATRIÐI ER UPP KUNNA AÐ KOMA.

TEIKNINGAR Í SAMRÆMI VIÐ AÐALTEIKNINGAR DAGS. 21.03.2023

| ÚTG. | TEIKN. | YFIRF. | DAGS. | SKÝRING |
|---|---|---|---|---|

ASK arkitektar ehf
Geirsgötu 9 101 Reykjavík
Sími 515 0300 www.ask.is

ÁRITUN HÖNNUÐAR ÁBALLUPPRÓTTA
Ossur Tensland Byggingafræðingur B.F.Í kt. 221171-4629
ossur@ask.is

ASK ARKITEKTAR

VERKEFNI
Héðinn
Gjáhella 4, mhl 02, Hafnarfirði

TEGUND TEIKNINGAR: VERKTEIKNINGAR
HLUTI TEIKNINGAR: Deili
MKV. Í A3: 1 : 5
HANNAÐ: HEÐINN / ASK
TEIKNAÐ: Ói
YFIRF.: Tþ
DAGS.: 24.04.2023
VERKNR.: 06124
AUÐKENNI - NÚMER TEIKNINGAR: 02 39-02
ÚTGÁFA

© ÖLL AFNOT OG ÁFRITUN TEIKNINGAR ER HÁÐ SAMÞYKKI ASK ARKITEKTA. EKKI SKAL MÆLA UPP AF TEIKNINGU.