


ÖLL MÁL OG AÐSTÆÐUR ATHUGIST Á STADNUM
AÐUR EN SMÍÐI HEFST.
ÓHEIMILT ER AÐ MÆLA UPP AF TEIKNINGUM.
ASK ARKITEKTUM SKAL TILKYNNT UM
ÓSAMRÆMI OG VAFAATRÍÐI ER UPP KUNNA AÐ
KOMA.

TEIKNINGAR Í SAMRÆMI VIÐ AÐALTEIKNINGAR
DAGS. 21.03.2023

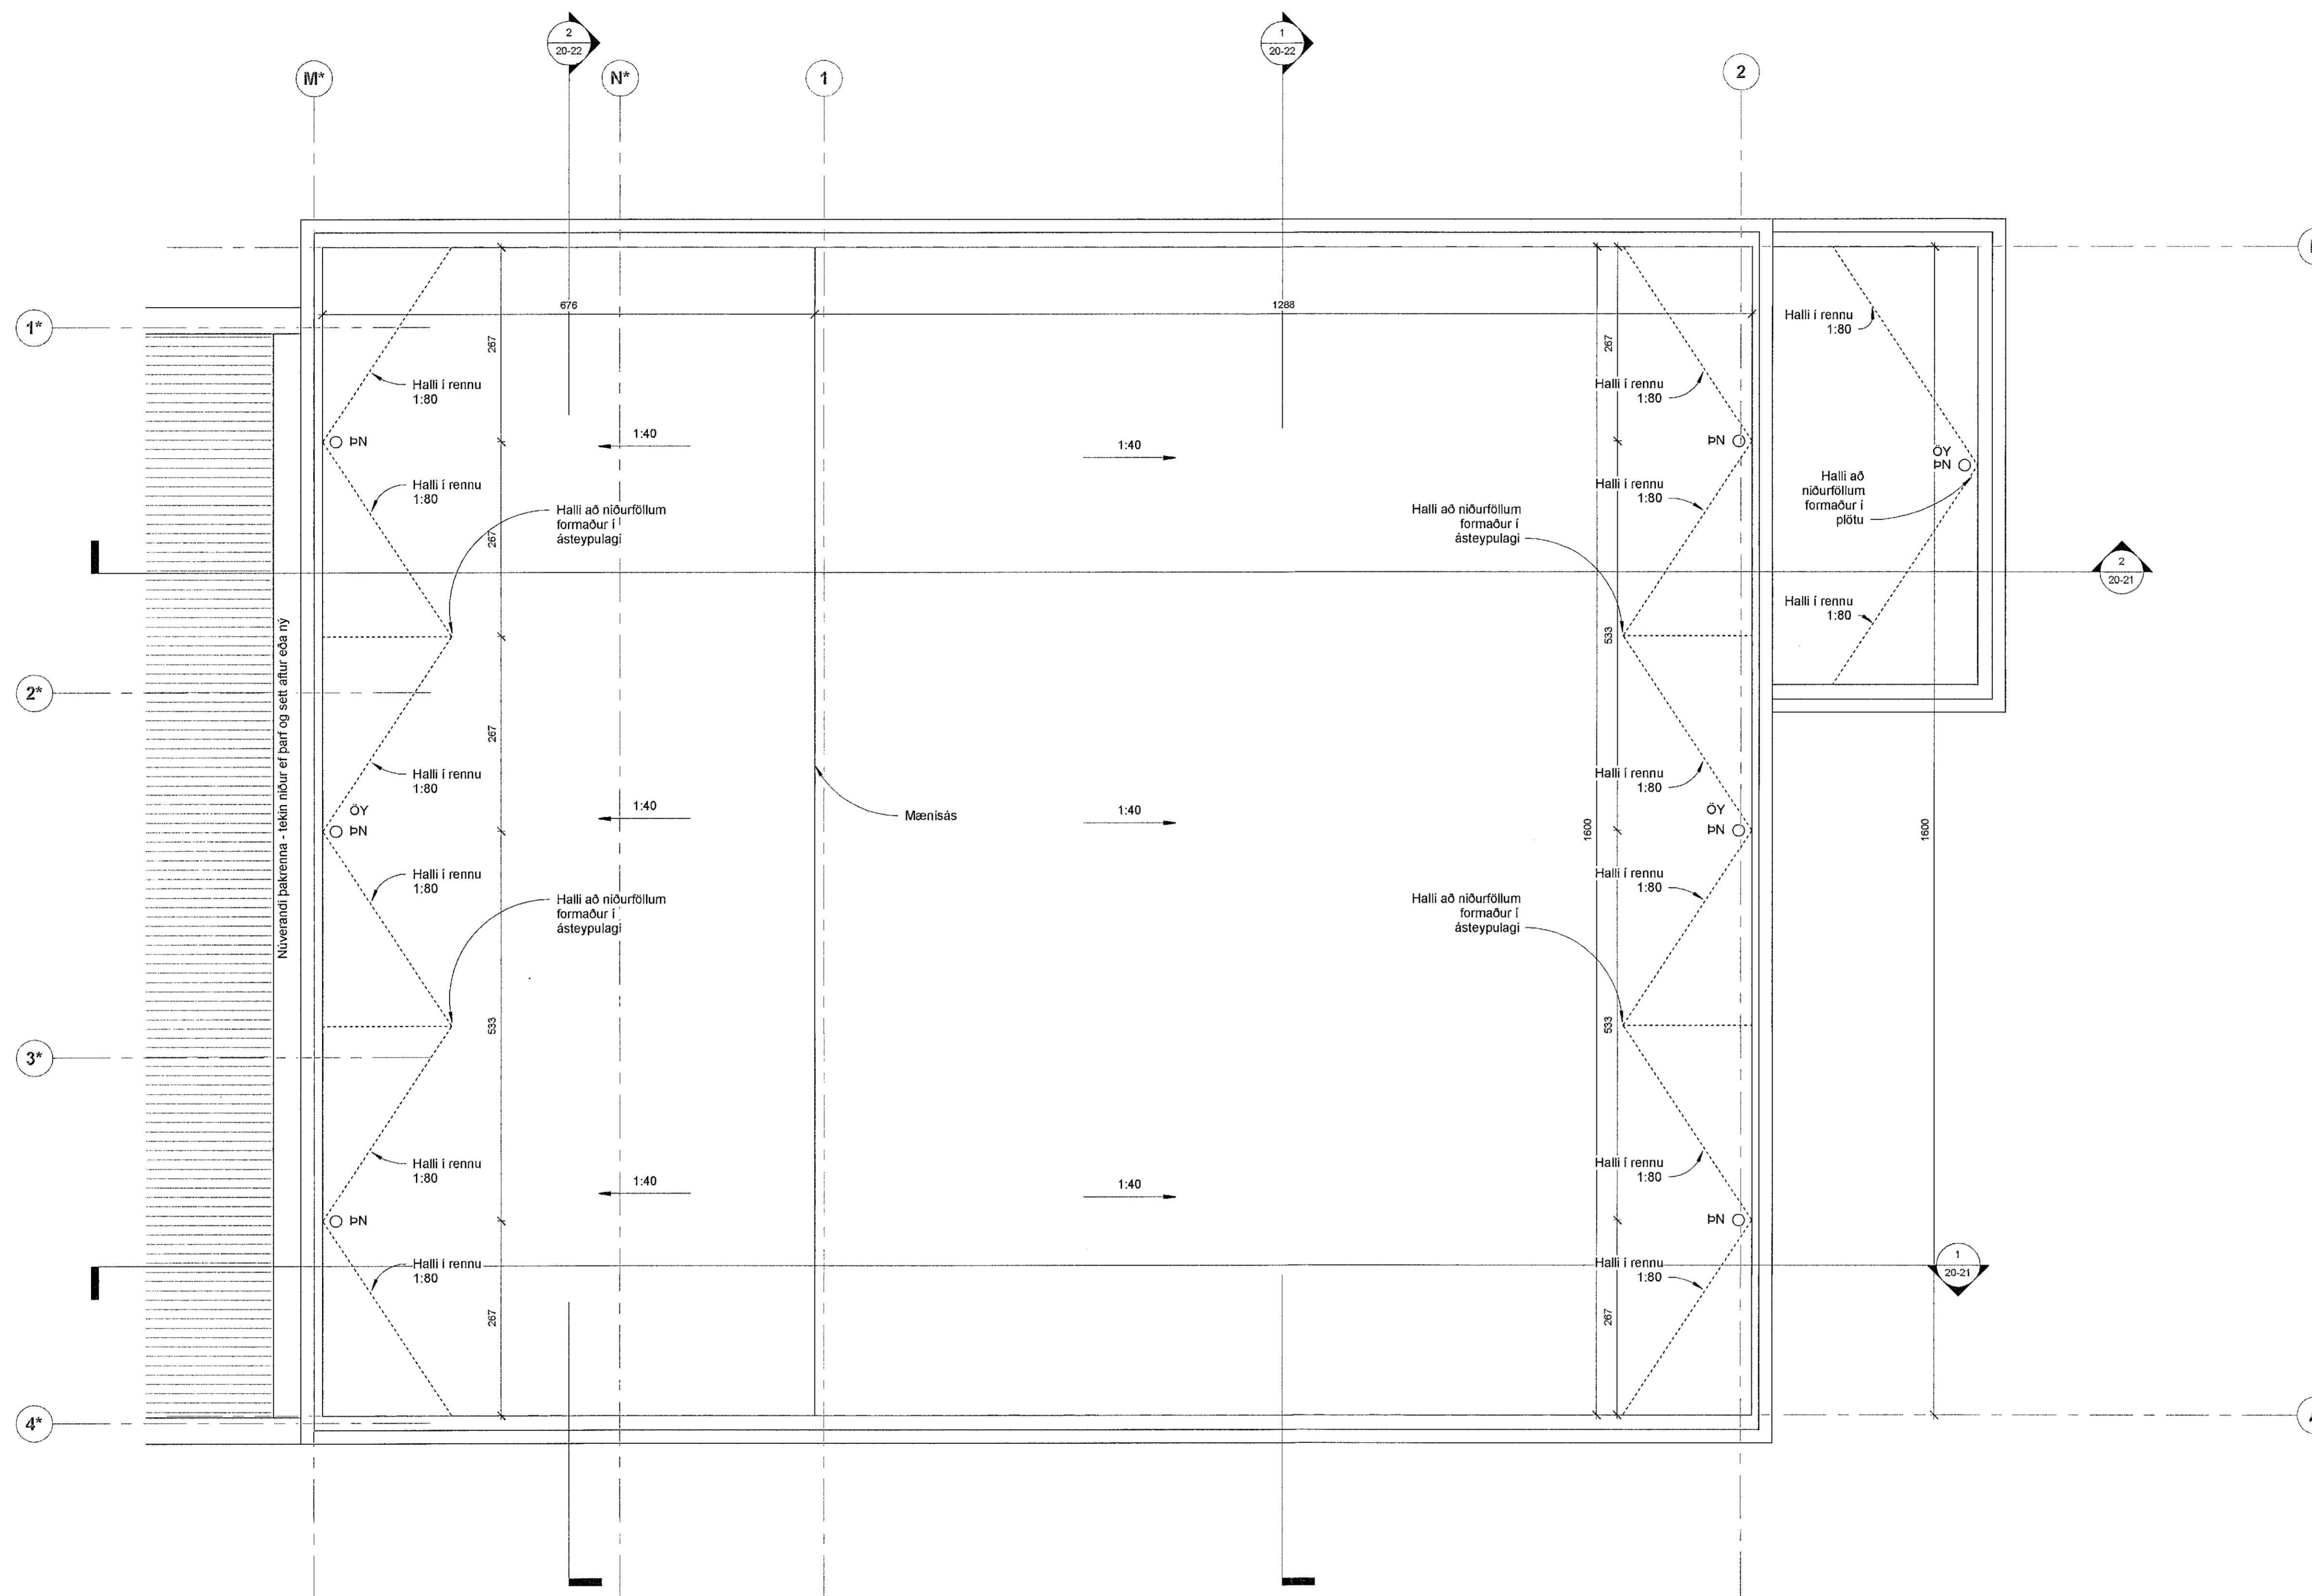

2 Þakmynd 50
1:50

ÚTG. | TEIKN. | YFIRF. | DAGS. | SKÝRING

ASK Arkitektar
Gönguóla 101, Reykjavík
Sími 515 0500 | www.ask.is

ÁRITUN HÖNNUNAR AÐALLÖPDRÁTTA

Óskar Inga
Byggingafræðingur B.E.F. | N: 221171-4629
oskar@ask.is



ASK
ARKITEKTAR

VERKEFNI	Héðinn	SKV. 1 A1	1:50
TEIKNINGAR	Gjáhella 4, mhl 02, Hafnarfirði	MARK	HÉÐINN / ASK
VERKTEIKNINGAR	Þakmynd	TEIKNING	01
HEITI TEIKNINGAR	Þakmynd	YFIRF.	ÞD
		DAGS.	12.04.2023
VERKIS	06124	ARBEIÐS- / NÚMÉR TEIKNINGAR	02 27-01
		ÚTGAFA	

ÖLL ARIOT OG AFRITUN TEIKNINGAR ER HÁÐ SAMÞYKTI ASK ARKITEKTA. EKKI SKAL MÆLA UPP AF TEIKNINGU.