



3 Suður 50
1:50

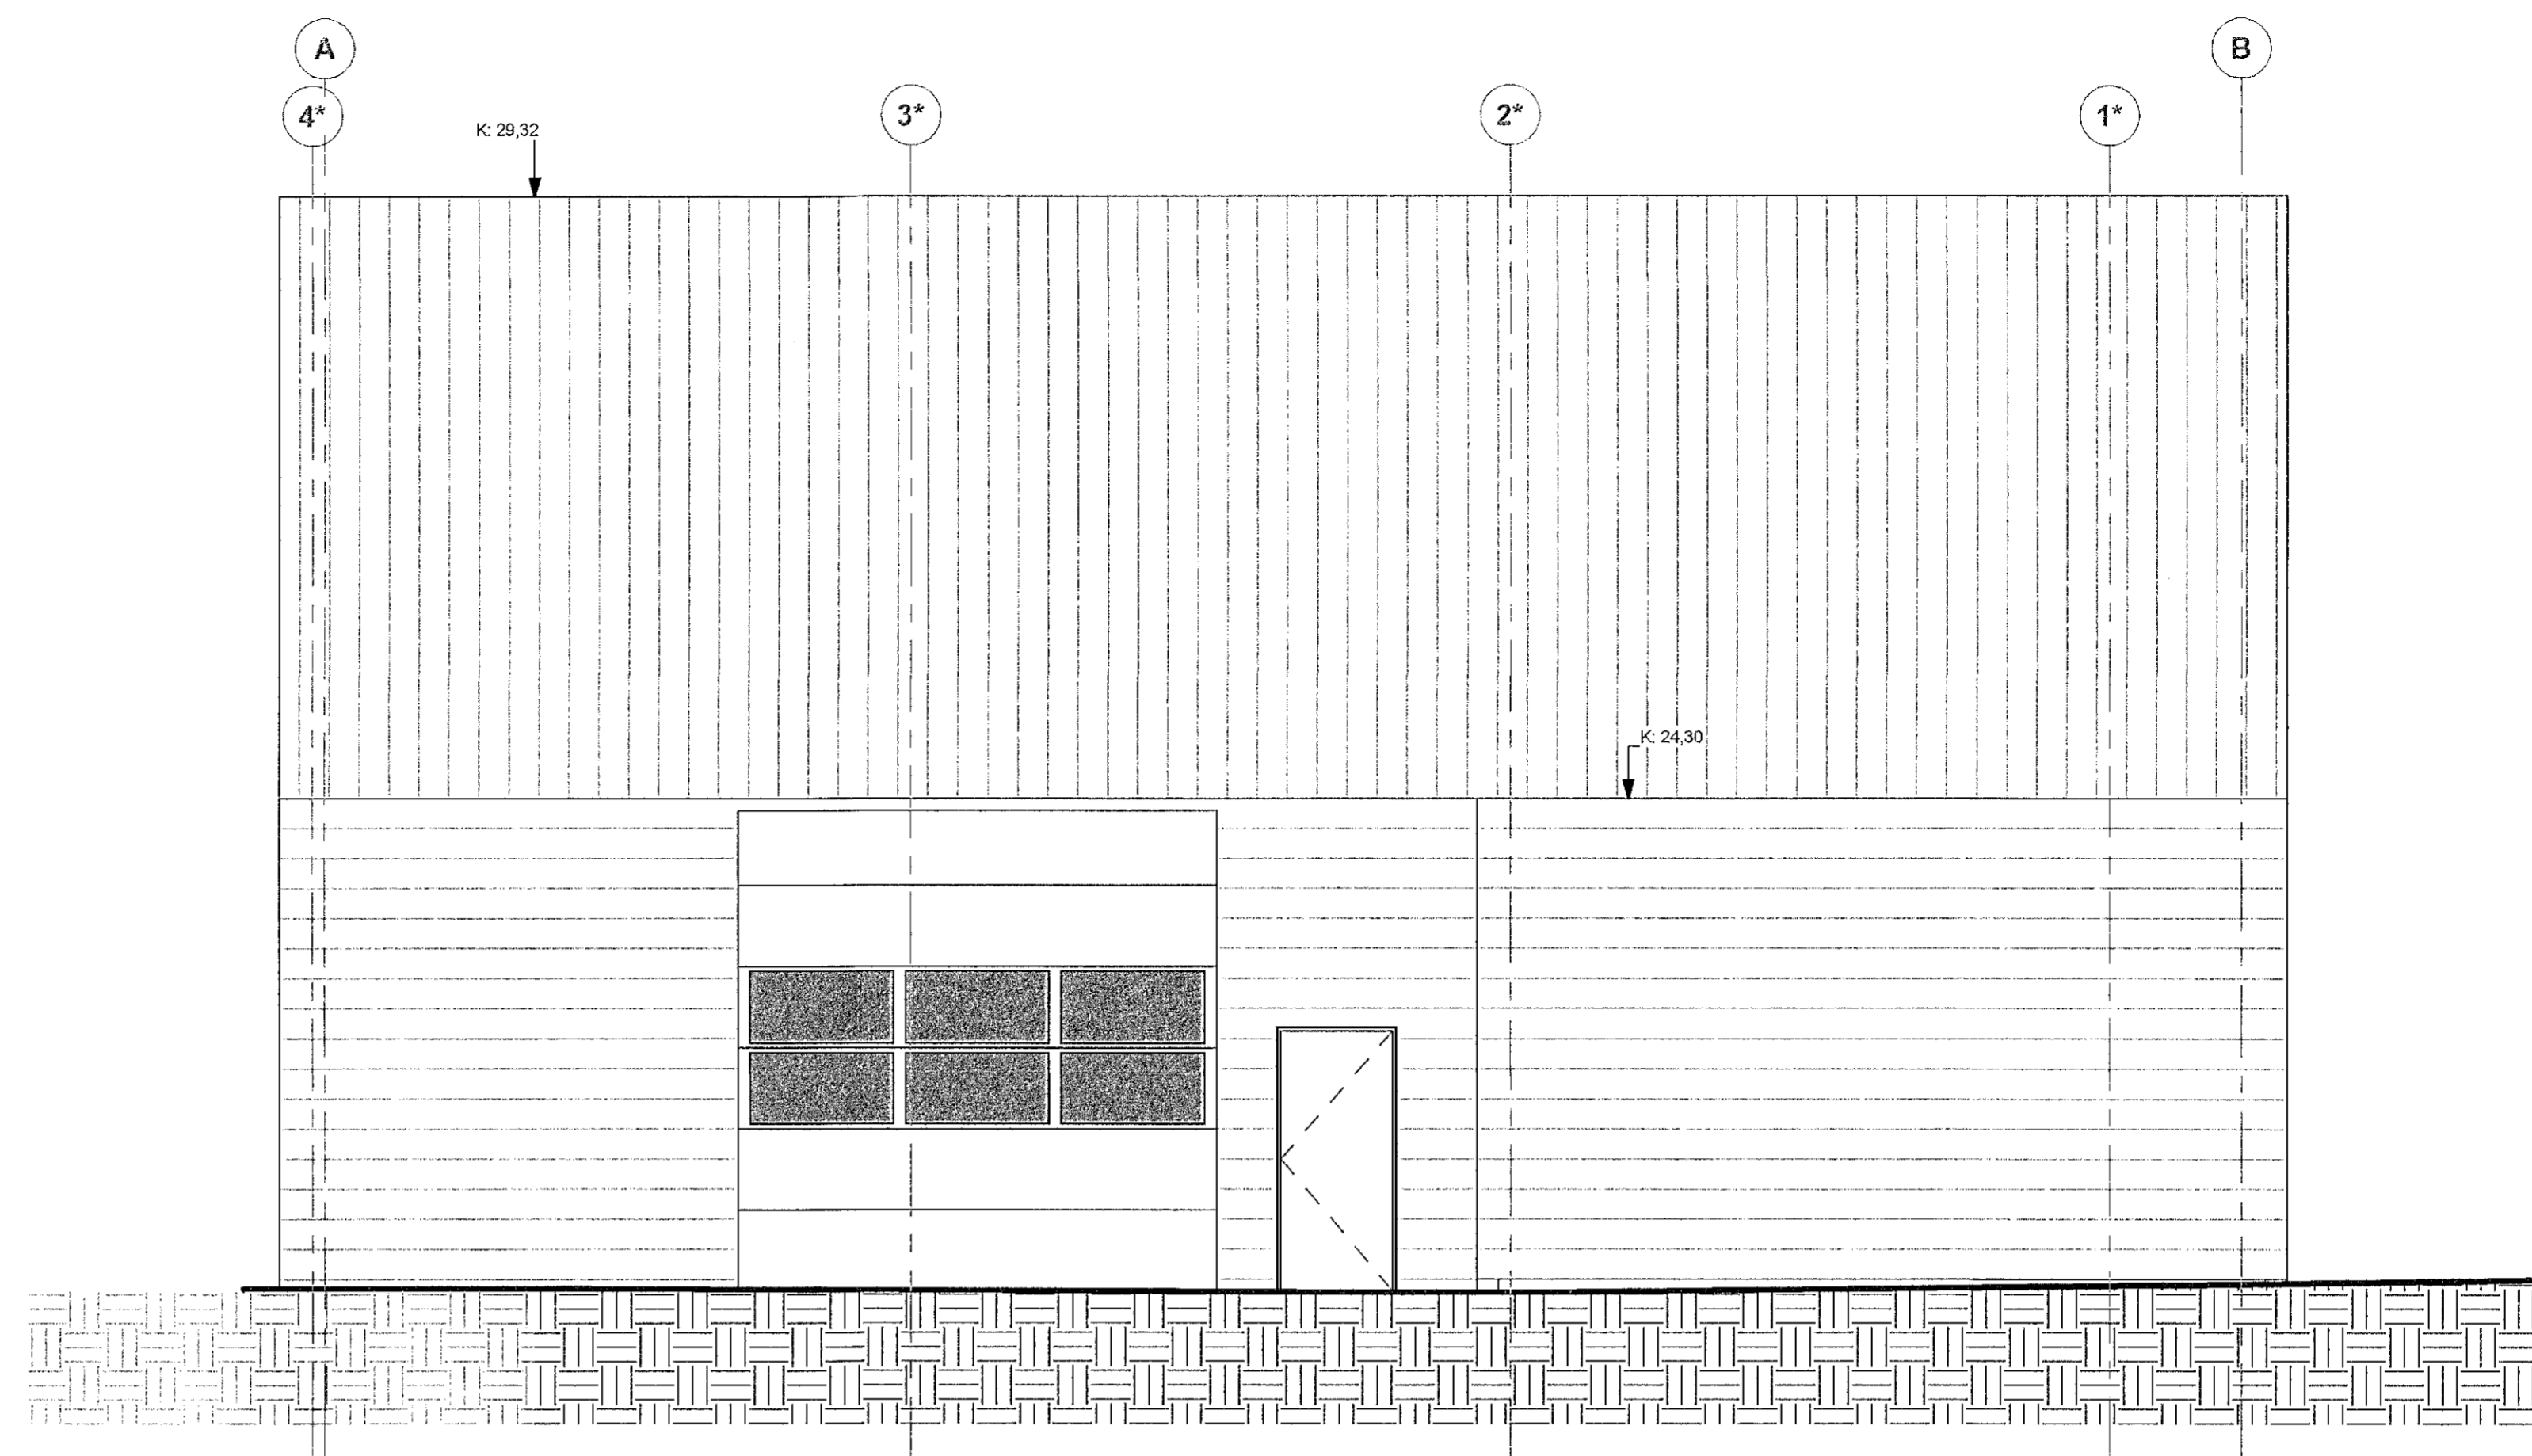

1 Austur 50
1:50

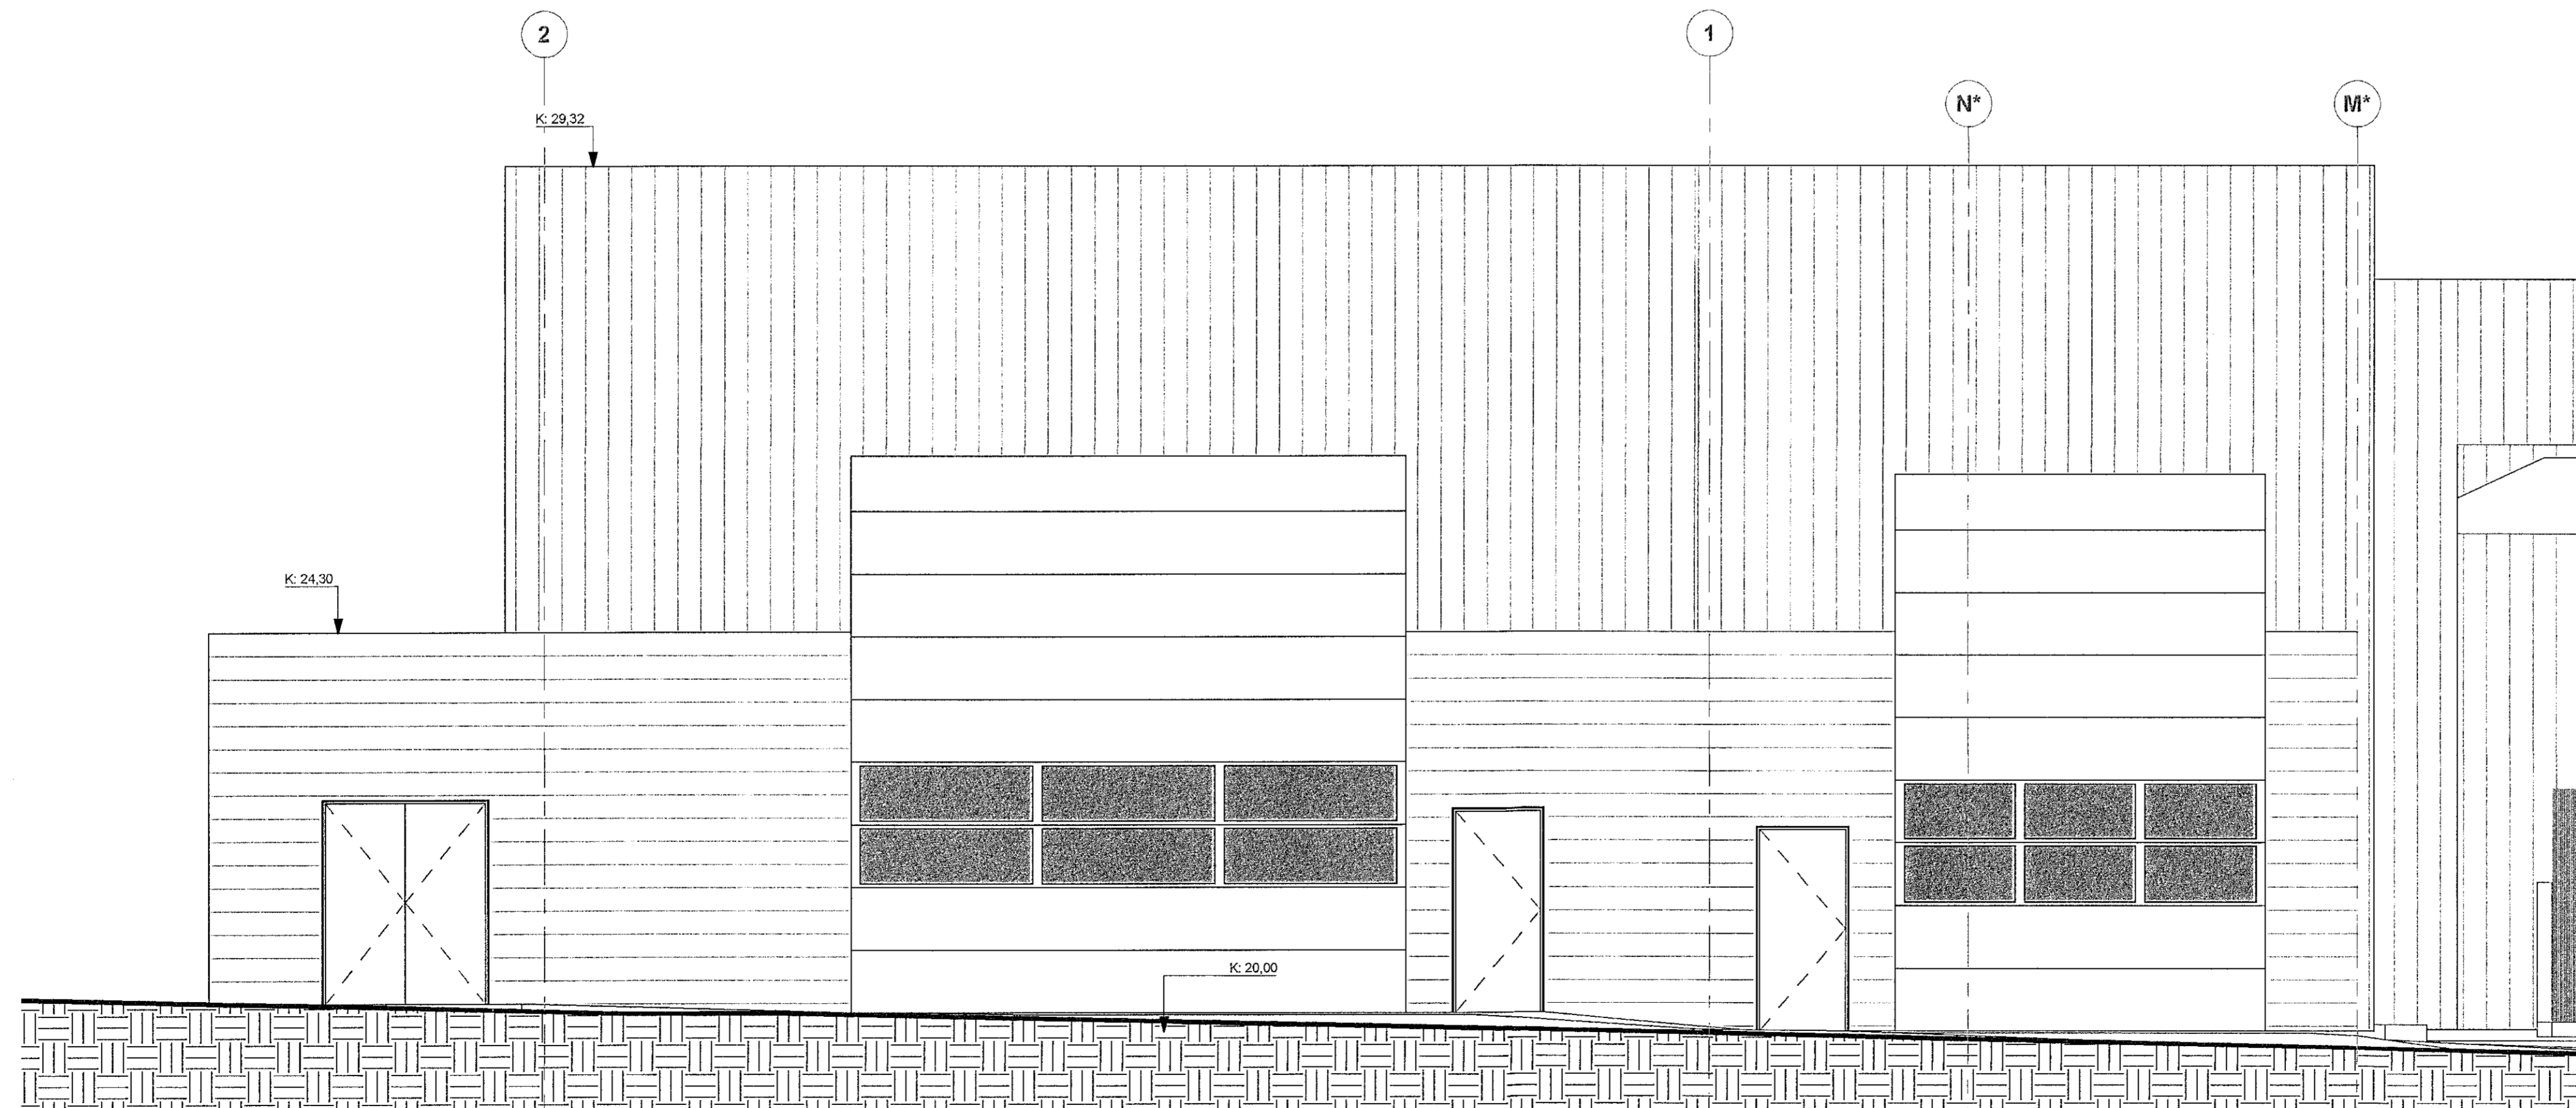

2 Norður 50
1:50

Samþykkt þann
15. maí 2023
fr. Byggingarfulltrúans í Hafnarfirði
Róbert A. Róbertsson

ÖLL MÁL OG ABSTÆÐUR ATHUGIST Á STADNUM
ÁÐUR EN SMÍÐI HEFST.
ÓHEIMILT ER AÐ MÆLA UPP AF TEIKNINGUM.
ASK ARKITEKTUM SKAL TILKYNNT UM
ÓSAMRÆMI OG VAFAATRÍÐI ER UPP KUNNA AÐ
KOMA.

TEIKNINGAR Í SAMRÆMI VÍÐ AÐALTEIKNINGAR
DAGS. 21.03.2023

ÚTG. | TEIKN. | YFIRF. | DAGS. | SKÝRING

ASK arkitektar ehf.
Geirsgata 8, 101 Reykjavík
Sími 01-550000 www.ask.is

ÁRTULI HÖNNUNAR AÐALLÍPERRÁTTA
ASK
ARKITEKTAR

VERKEFNI
Héðinn

Gjáhella 4, mhl 02, Hafnarfirði

TEIKNINGAR
VERKTEIKNINGAR

ÚTÍTT
MNV. 1. A1
1:50
HVAÐAG
HÉÐINN / ASK
TÍÐIND
01
YFIRF.
TÞ
DAGS
12.04.2023
ÚTGAFA

VERKUR
06124 | 02 | 20-41

© ÖLL ATRÖF OG AFTRÖF TEIKNINGAR ER HÁÐ SAMÞYKKTASK ARKITEKTA. EKKI SKAL MÆLA UPP AF TEIKNINGUM.