
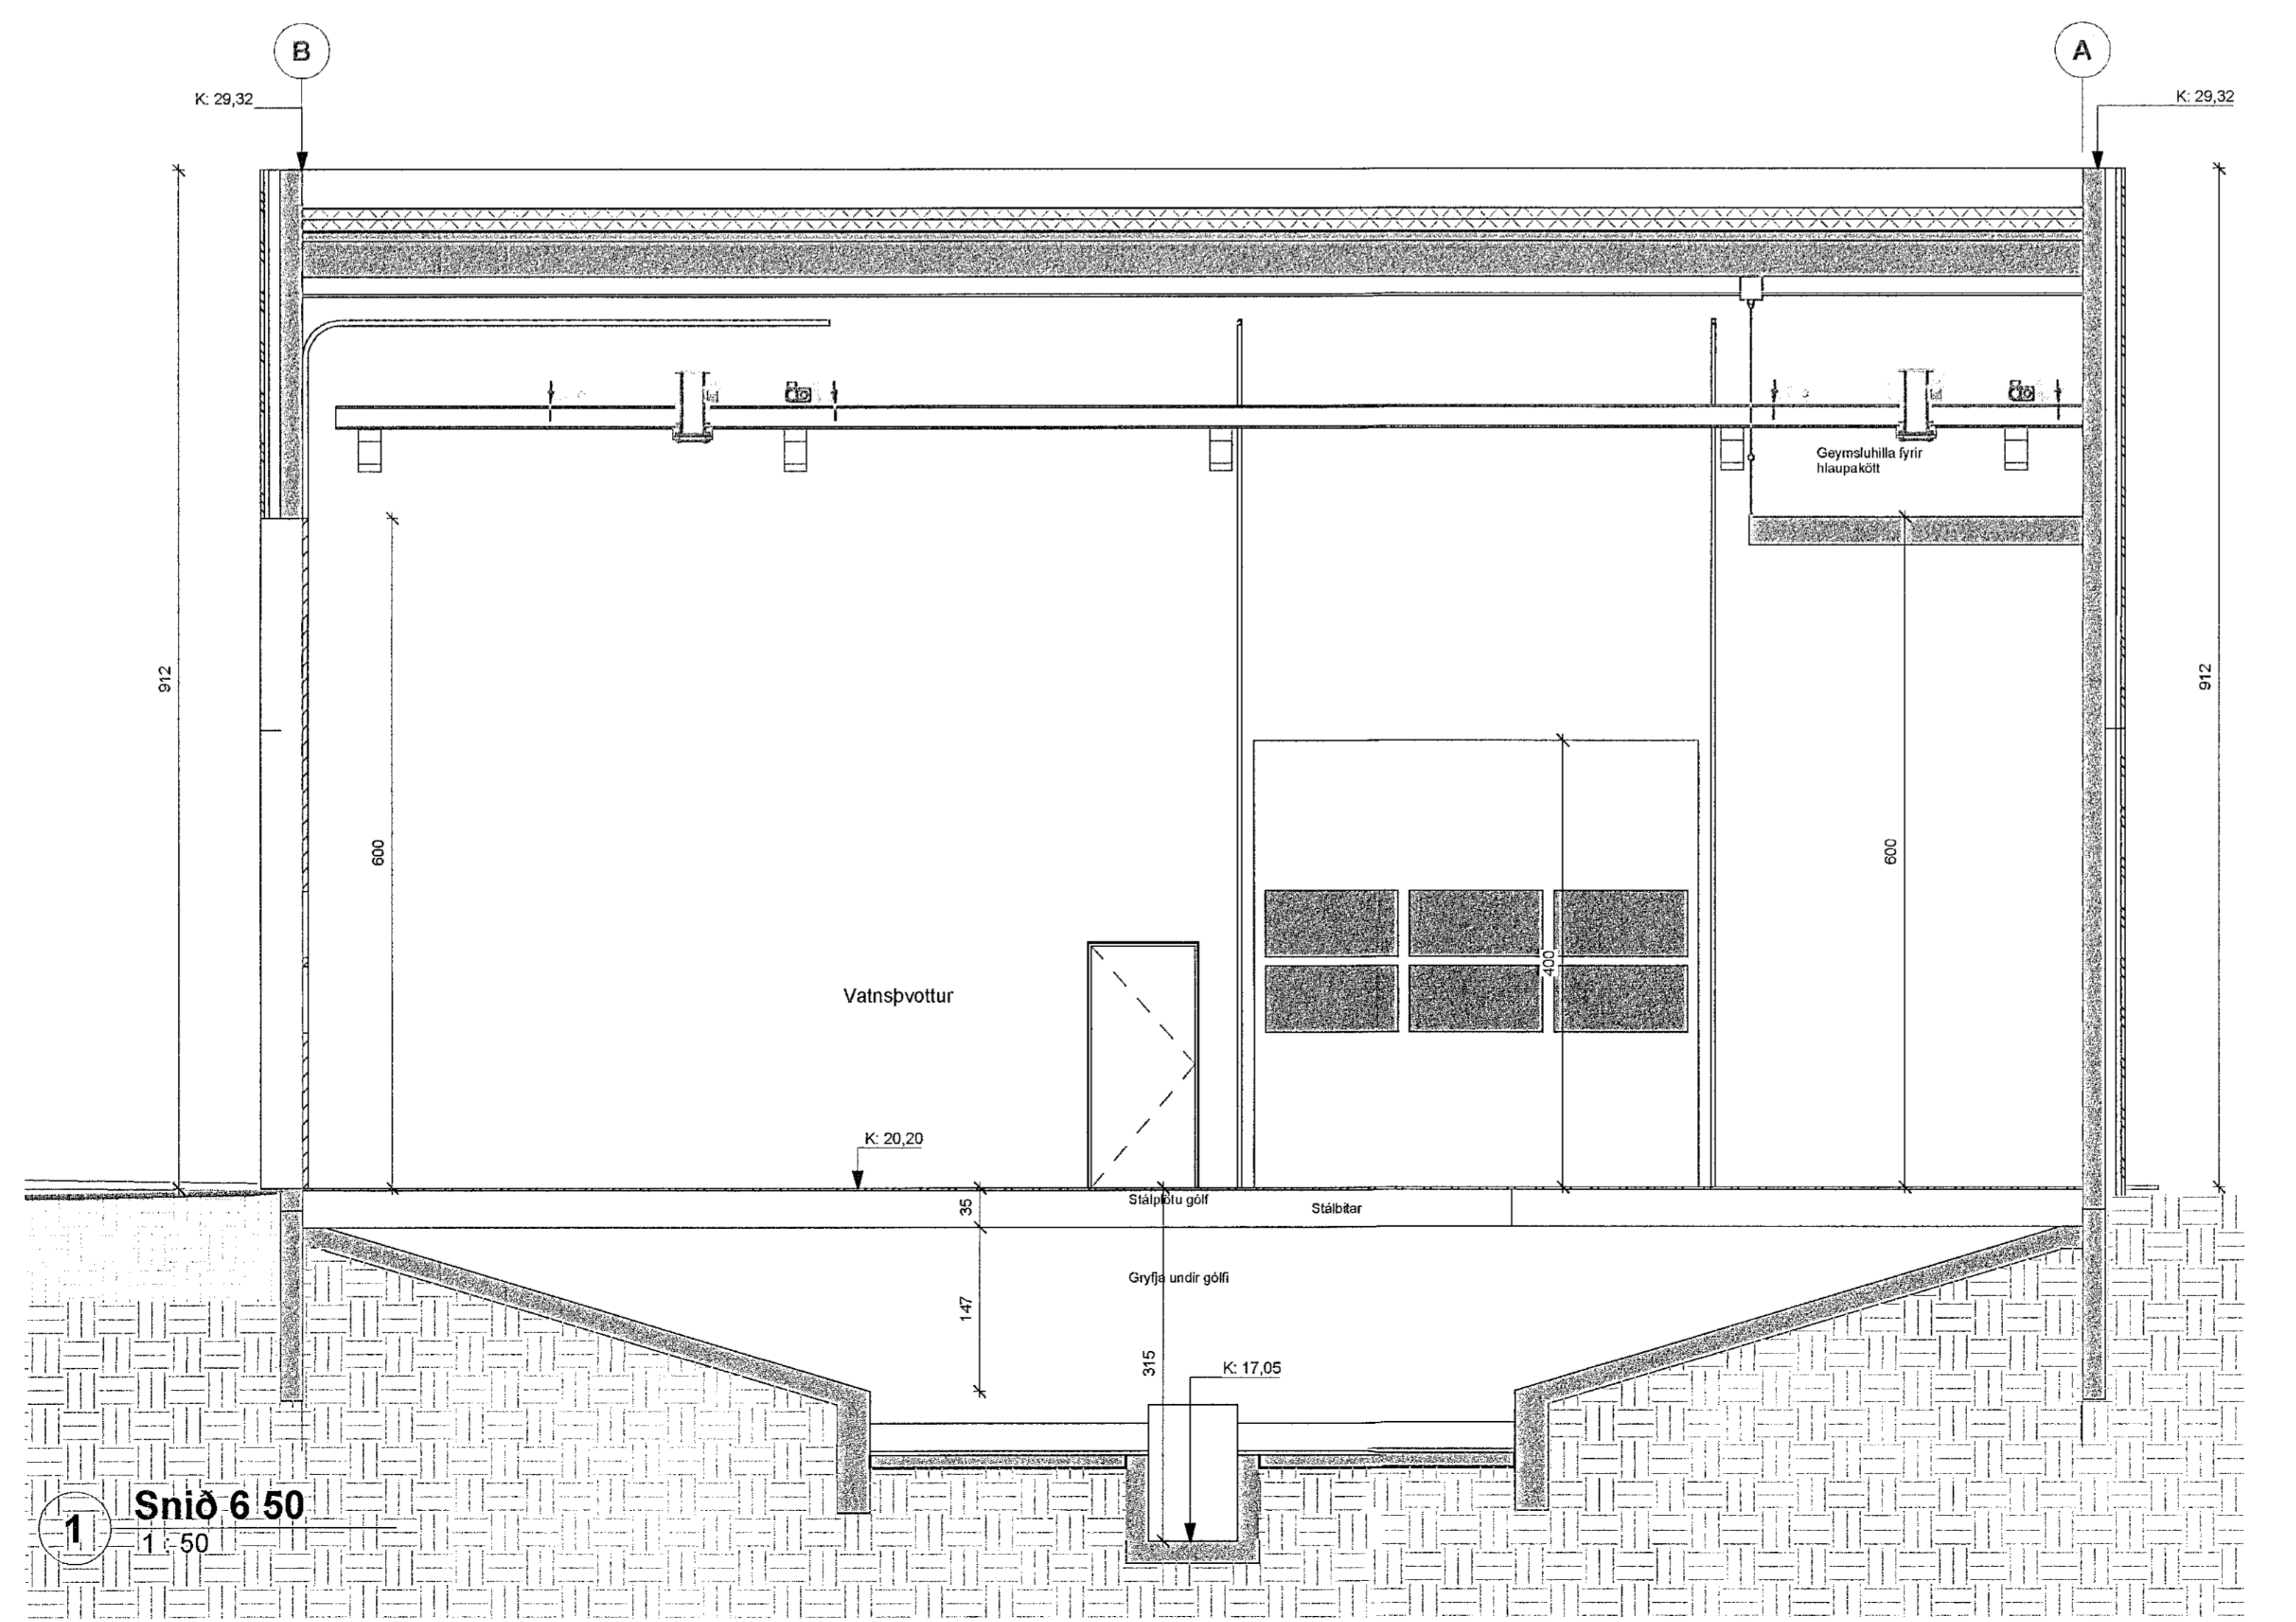


Samþykkt þann
15. maí 2023
fr. Byggingarfulltrúans í Hafnarfirði
Róbert A. Róbertsson


ÖLL MÁL OG AÐSTÆÐUR ATHUGIST Á STAÐNUM
AÐUR EN SMÍÐI HEFST.
ÖHEIMILT ER AÐ MÆLA UPP AF TEIKNINGUM.
ASK ARKITEKTUM SKAL TILKYNNT UM
ÓSAMRÆMI OG VAFAATRÍÐI ER UPP KUNNA AÐ
KOMA.

TEIKNINGAR Í SAMRÆMI VIÐ AÐALTEIKNINGAR
DAGS: 21.03.2023

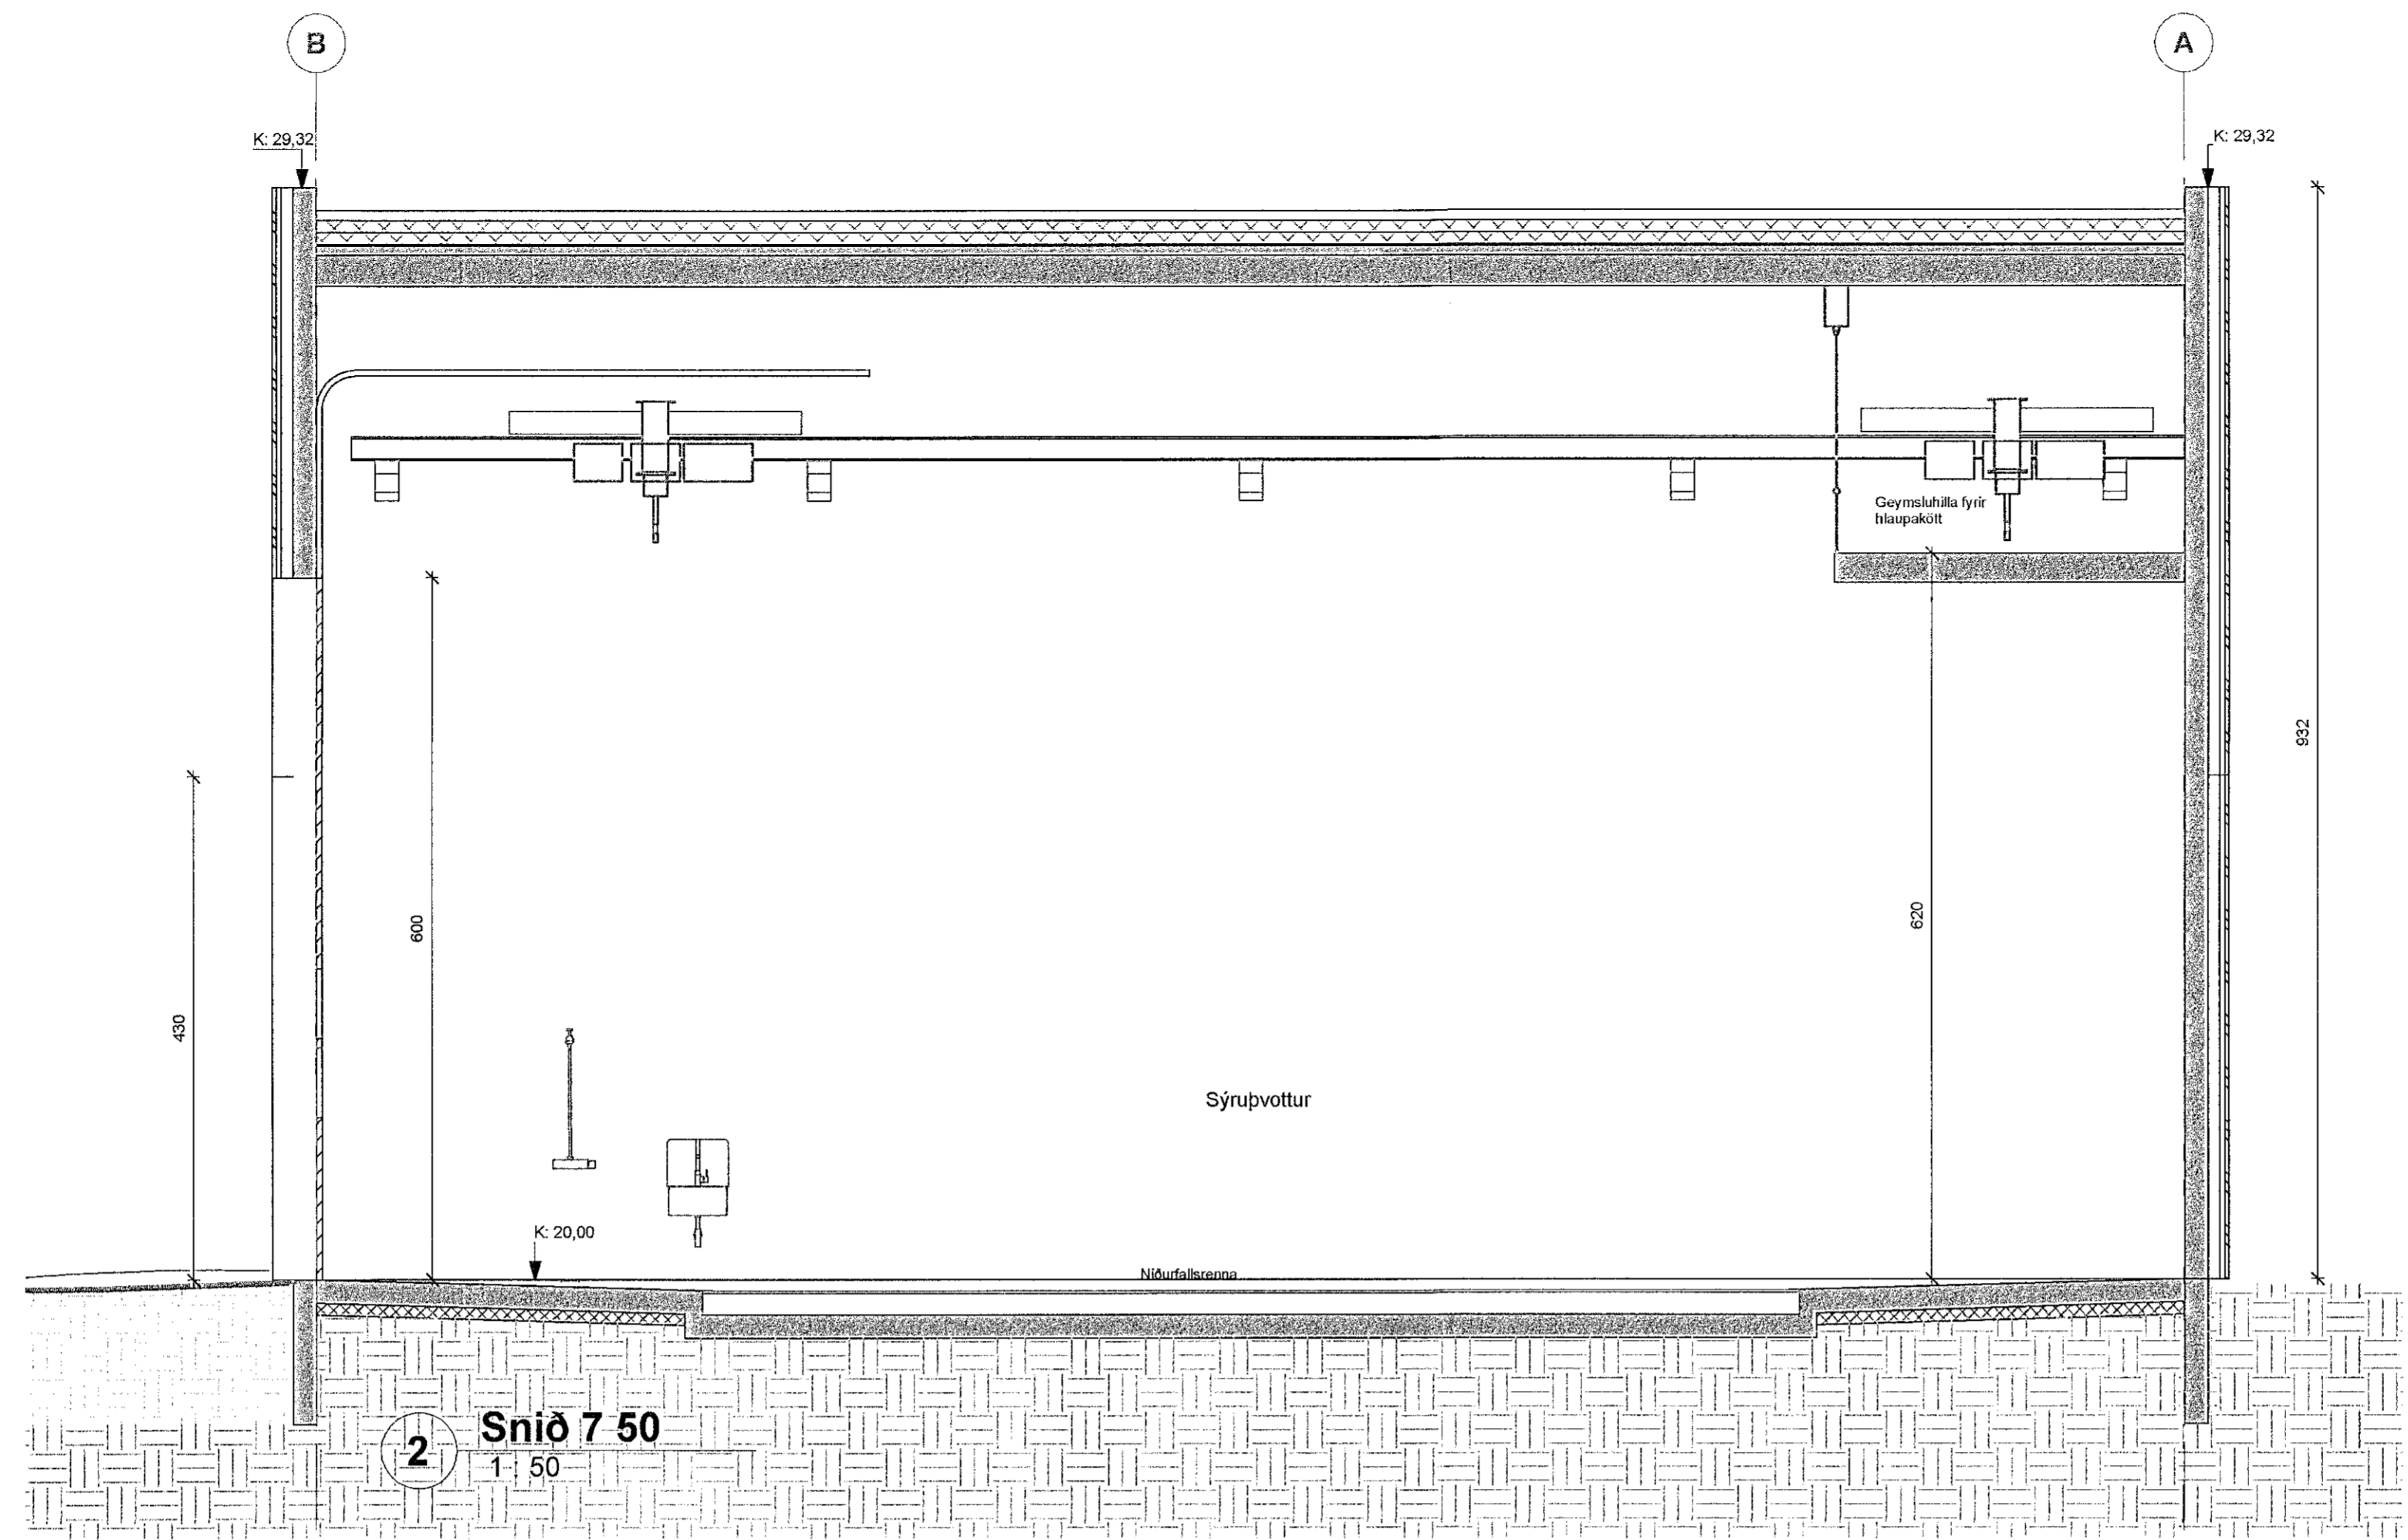

ÚTG. | TEIKN. | YFIRF. | DAGS. | SKÝRING

ASK arkitektar ehf.
Georgía 8, 101 Reykjavík
Sími 515 0500 www.ask.is

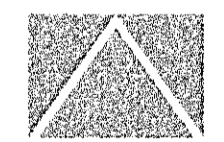

ÁRITUN HÖNNUNÐAR AÐALUPPDRAFTA

Róbert A. Róbertsson
Óskar Brúnaðsson Byggingarfulltrúi í B.F.F. | 221171-4029 | orku@ask.is

ASK
ARKITEKTAR

VERKSTOFN Héðinn	MIÐ. 1 A1 1 : 50
TEIKNINGAR VERKTEIKNINGAR	FRÓÐGÆÐ HEBINN / ASK
HEITI TEIKNINGAR Sneiðingar	TEIKNAD OI
	YFIRF. TP
	DAGS 12.04.2023
VERKID 06124	ARBEYFI - NÚMÉR TEIKNINGAR 02 20-22
	ÚTGÁFA

ÖLL AFRIT OG AFRITUN TEIKNINGAR ER HÁÐ SAMÞYKKI ASK ARKITEKTA. EKKI SKAL MÆLA UPP AF TEIKNINGUM.