
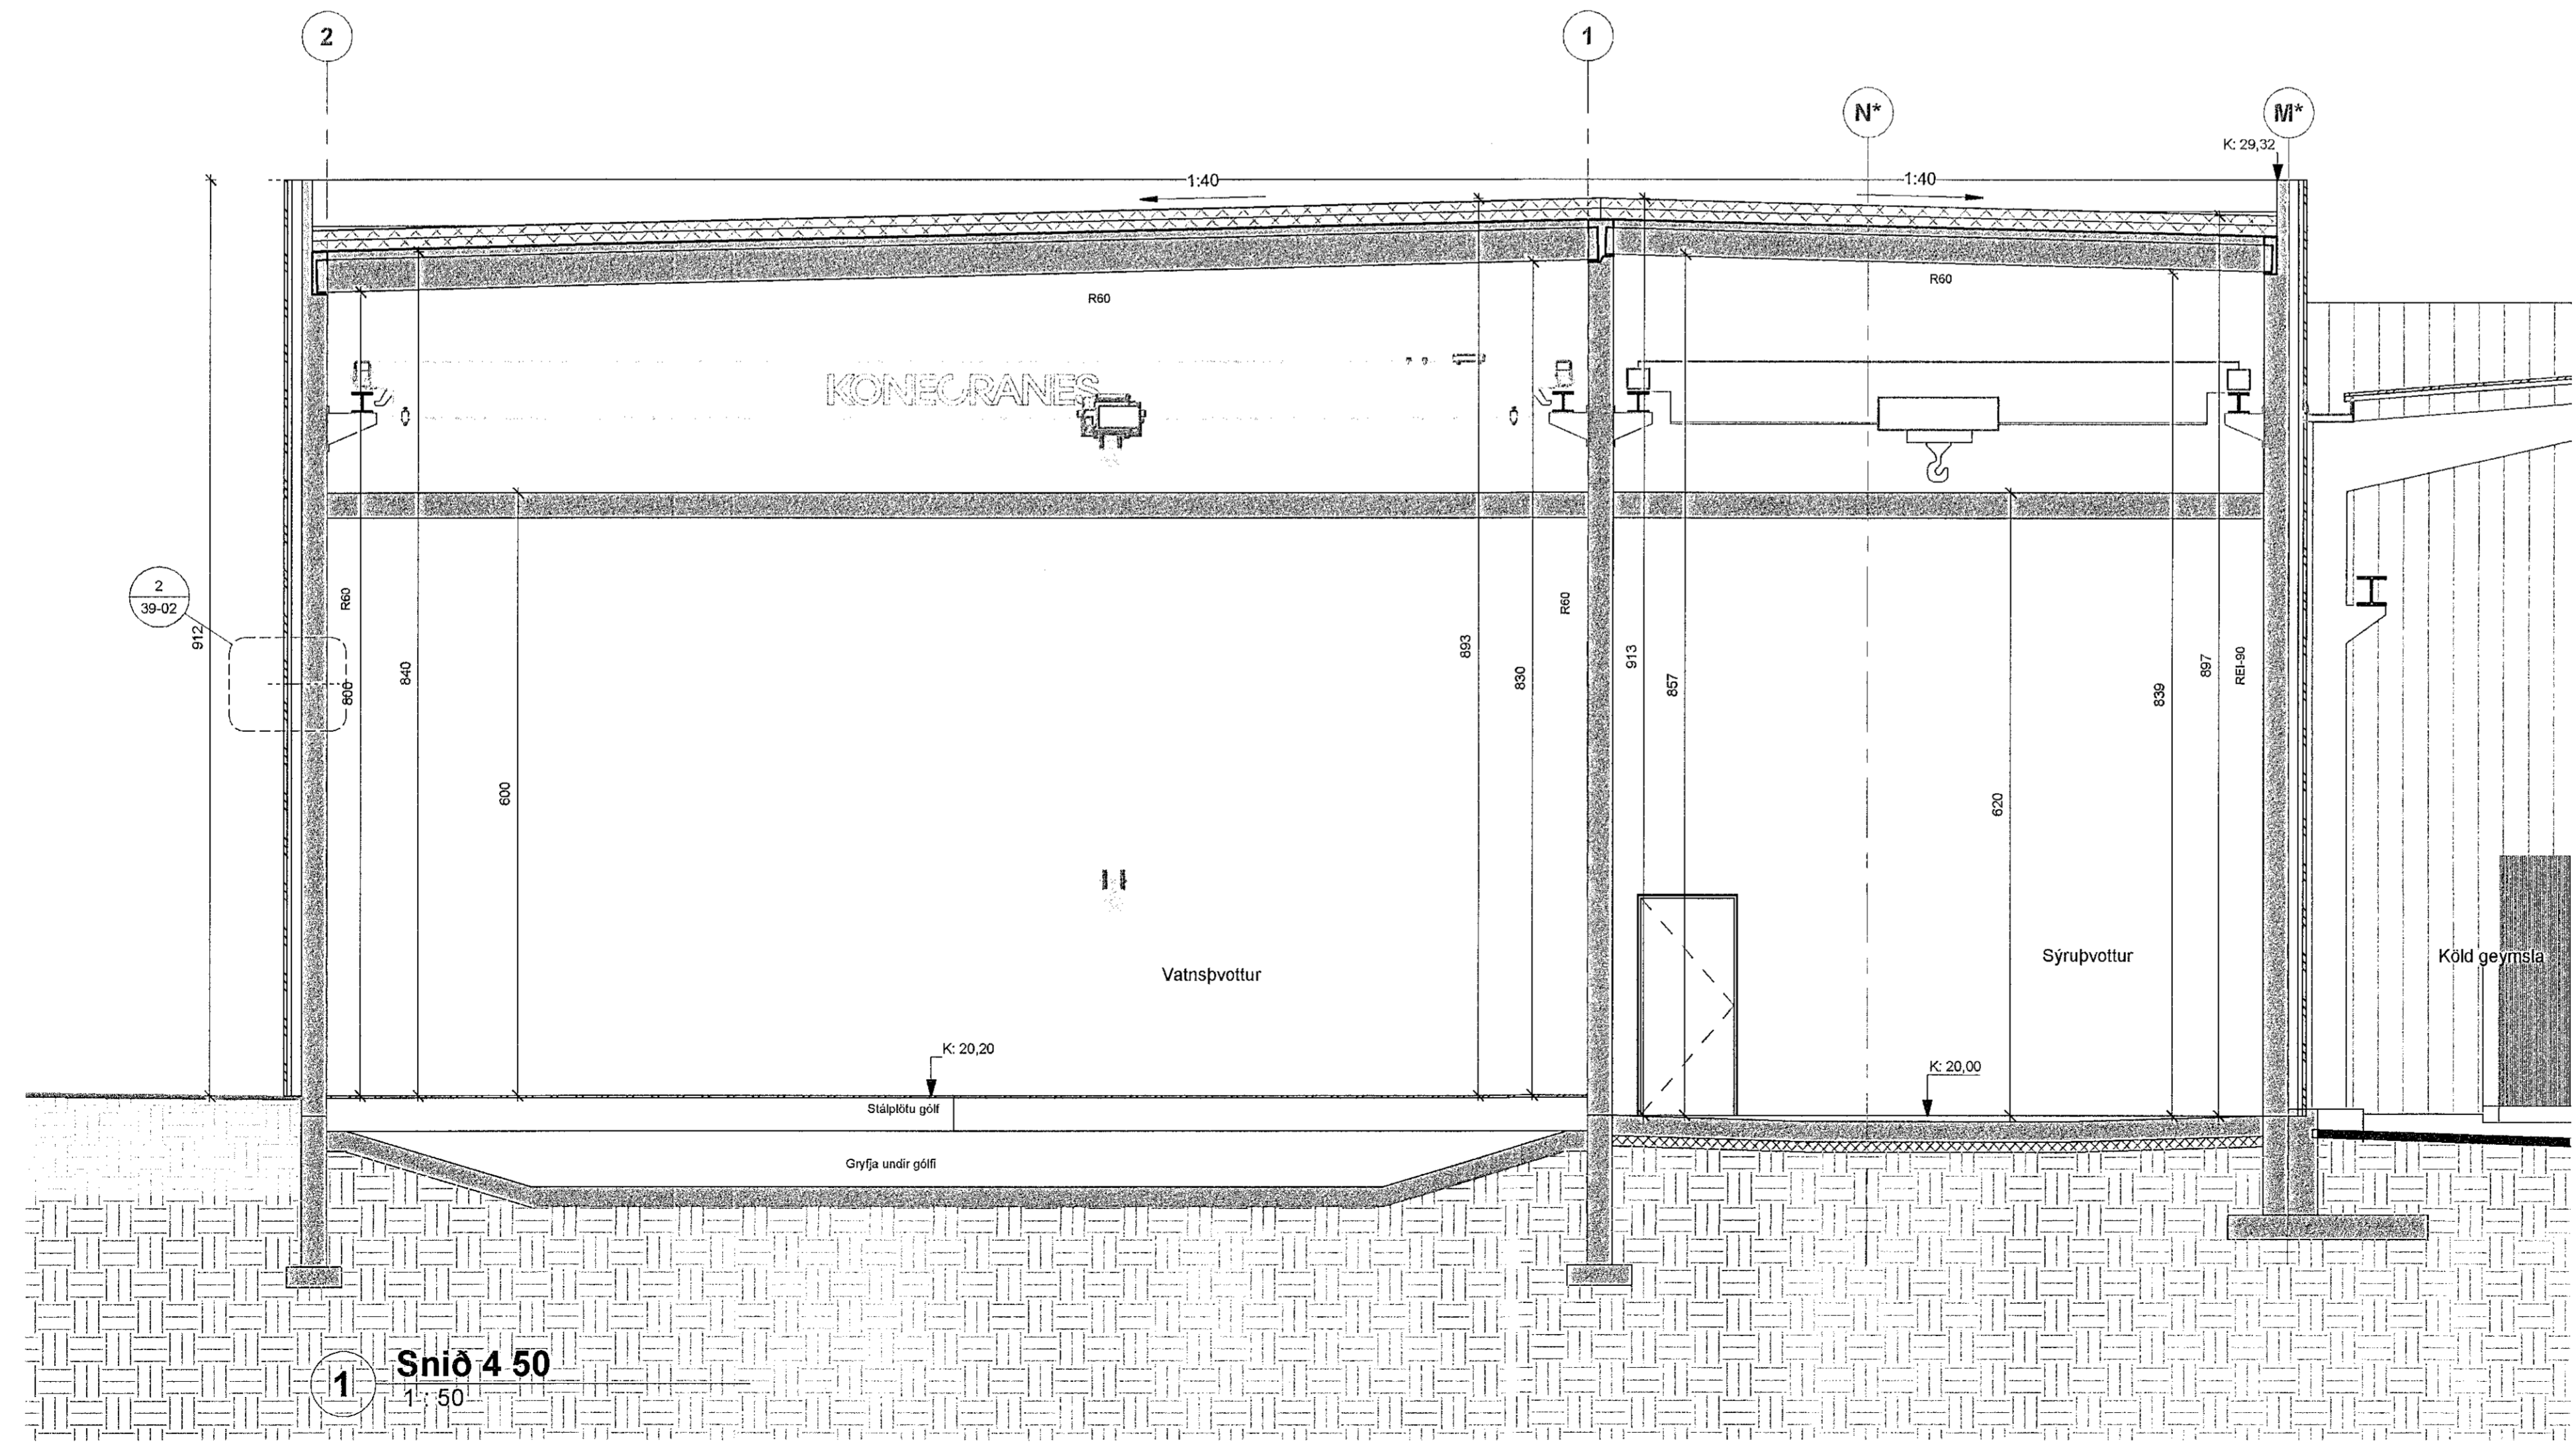


ÖLL MÁL OG AÐSTÆÐUR ATHUGIST Á STAÐNUM
AÐUR EN SMÍÐI HEFST. ÖHEIMILT ER AÐ MÆLA UPP AF TEIKNINGUM.
ASK ARKITEKTUM SKAL TILKYNNT UM
ÖSAMRÆMI OG VAFAATRÍÐI ER UPP KUNNA AÐ
KOMA.

TEIKNINGAR Í SAMRÆMI VÍÐ AÐALTEIKNINGAR
DAGS: 21.03.2023

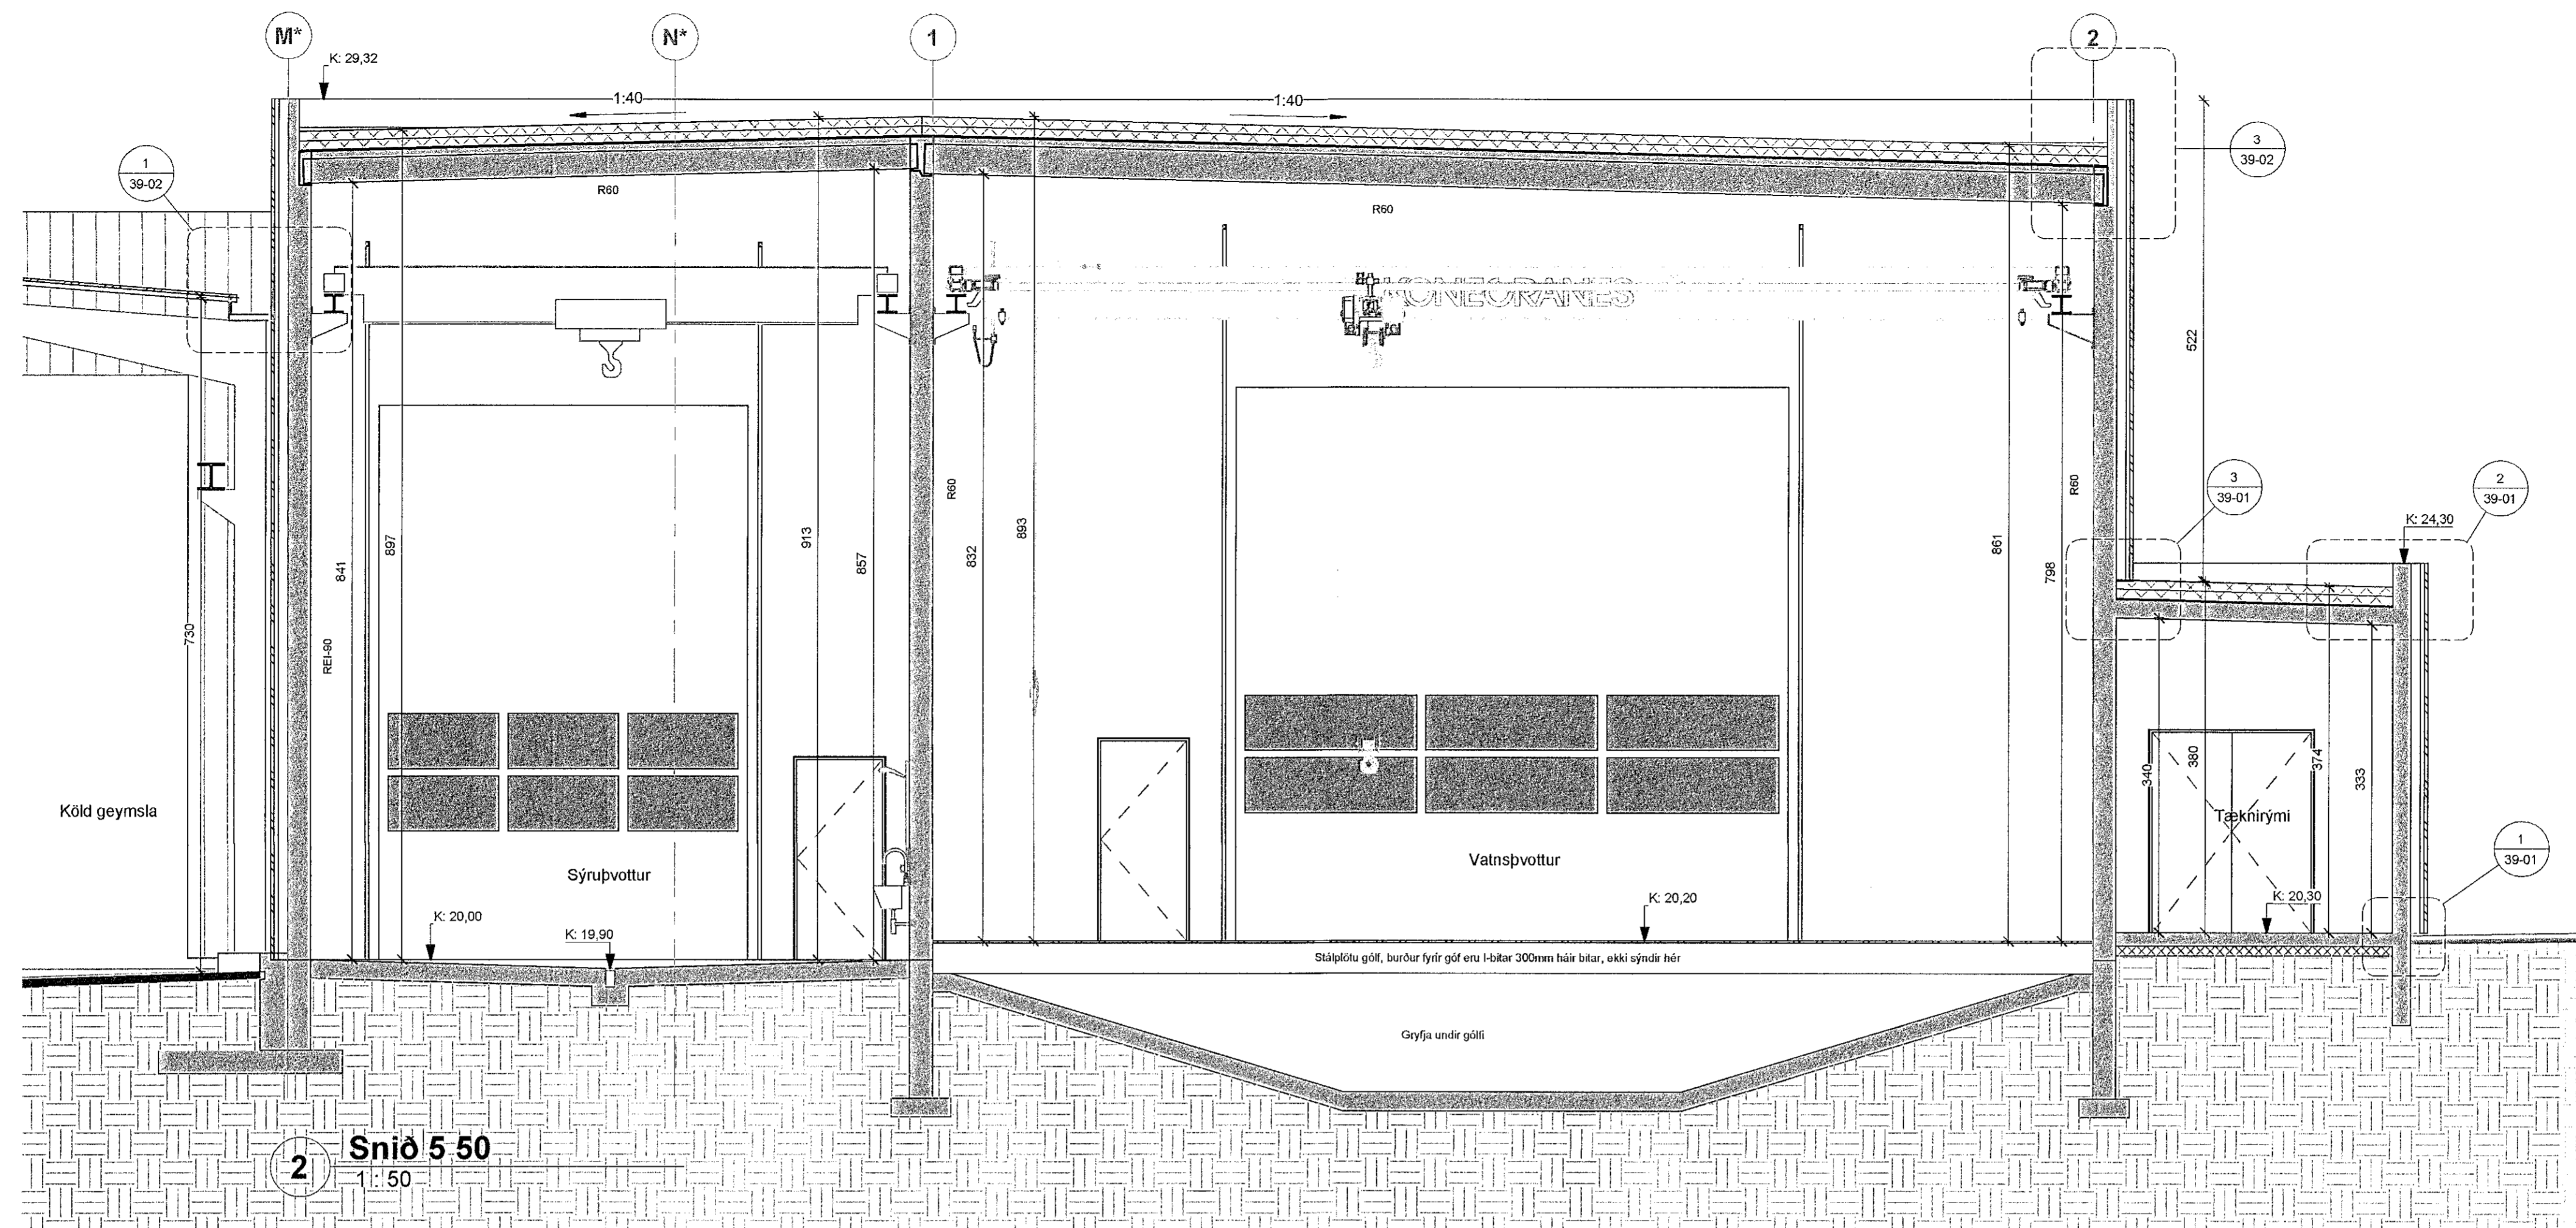

ÚTG.	TEIKN.	YFIRF.	DAGS.	SKÝRING
------	--------	--------	-------	---------

ASK arkitektar ehf.
Gönguálfu 101 Reykjavík
Sími 575 0500 www.ask.is

ÁRSTUNINGAR-ADALUPPDRÁTTA

Róbert A. Róbertsson
ASK
ARKITEKTAR

VERKEFNI: Héðinn
Gjáhella 4, mhl 02, Hafnarfirði

TEGLAÐ TEIKNINGAR	SKV. I A1	1:50
VERKTEIKNINGAR	HAUNAD	HÉÐINN / ASK
HEITI TEIKNINGAR	TEIKNAD	01
Sneiðingar	YFIRF.	TP
	DAGS.	12.04.2023
	ÚTGAFA	

VERKNEIÐ: 06124
AUKANUMMÉR: 02
DAGS: 20-21
ÚTGAFA

© ÖLLA RÍÐI OG AFRITLUS TEIKNINGAR ER HÁÐ SAMÞYKKI ASK ARKITEKTA. ÖSKI SKAL MÆLA UPP AF TEIKNINGU.