


ÖLL MÁL OG AÐSTÆÐUR ATHUGIST Á STADNUM
AÐUR EN SMÍÐI HEFST.
ÓHEIMILT ER AÐ MÆLA UPP AF TEIKNINGUM.
ASK ARKITEKTUM SKAL TILKYNNT UM
ÓSAMRÆMI OG VAFAATRÍÐI ER UPP KUNNA AÐ
KOMA.

TEIKNINGAR Í SAMRÆMI VÍÐ AÐALTEIKNINGAR
DAGS. 21.03.2023

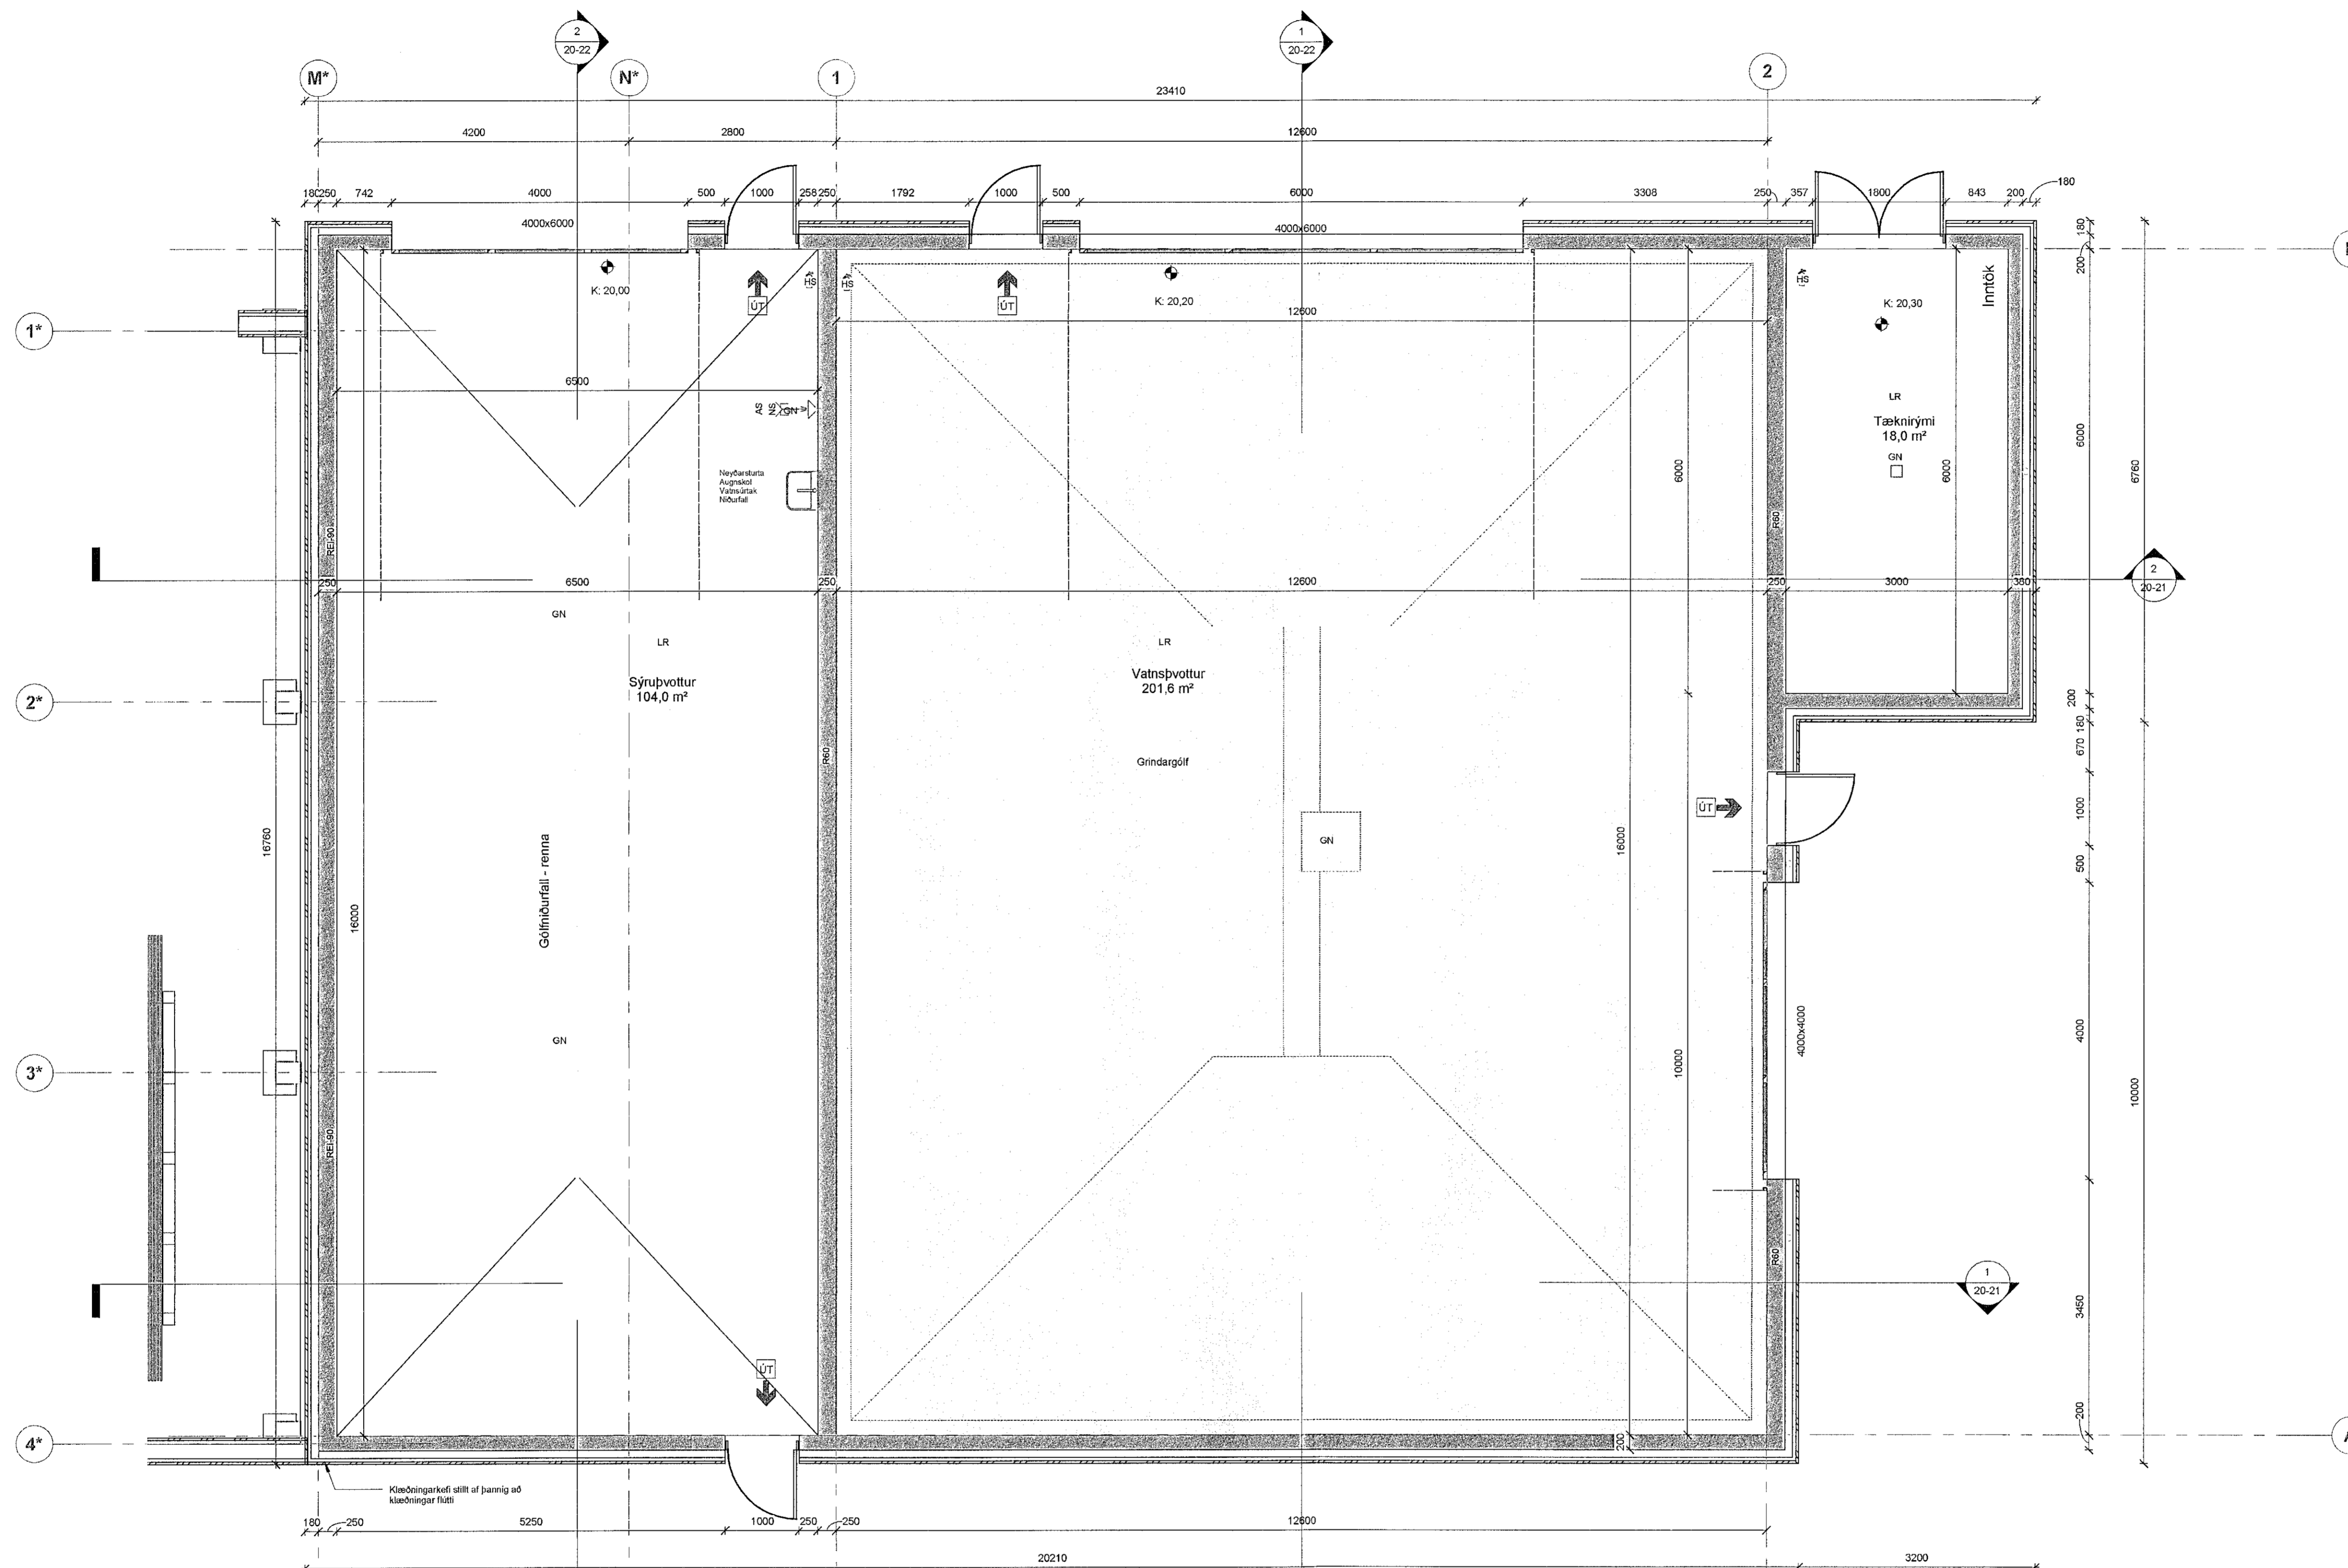

1. Hæð 50
1 : 50

UTG. | TEIKN. | YFIRF. | DAGS. | SKÝRING

ASK arkitektar ehf.
Getisgata 3 101 Reykjavík
Sími 515 0330 www.ask.is



ÁRITUN HÖNDLINGSRÁÐS AÐALUPPDRÁTTA

Róbert A. Róbertsson
Óskar Einarsson Byggingateikningar E.F.Í. KÍ 221171-0029
osr@ask.is

ASK
ARKITEKTAR

VERKEFNI	Héðinn	MV. I A1	1 : 50
Gjáhella 4, mhl 02, Hafnarfirði		MAÐAÐ	HÉÐINN / ASK
TEIKNINGAR	VERKTEIKNINGAR	TEIKNAD	01
HEITI TEIKNINGAR	Gruntmynd	YFIRF.	TP
		DAGS.	12.04.2023
VERKUR	06124	ARKITEKTUR - HÖNDL. TEIKNINGAR	UTGÁFA
		02 20-01	

© ÖLL ATRÖG OG AFRIFUR TEIKNINGAR ER HÁÐ SAMÞYKKI ASK ARKITEKTA. EKKI SKAL MÆLA UPP AF TEIKNINGUM.