


UNDIRRITUN SAMRÆMINGARHÖNNUNAR
Páll Jóhannsson 120742-3379

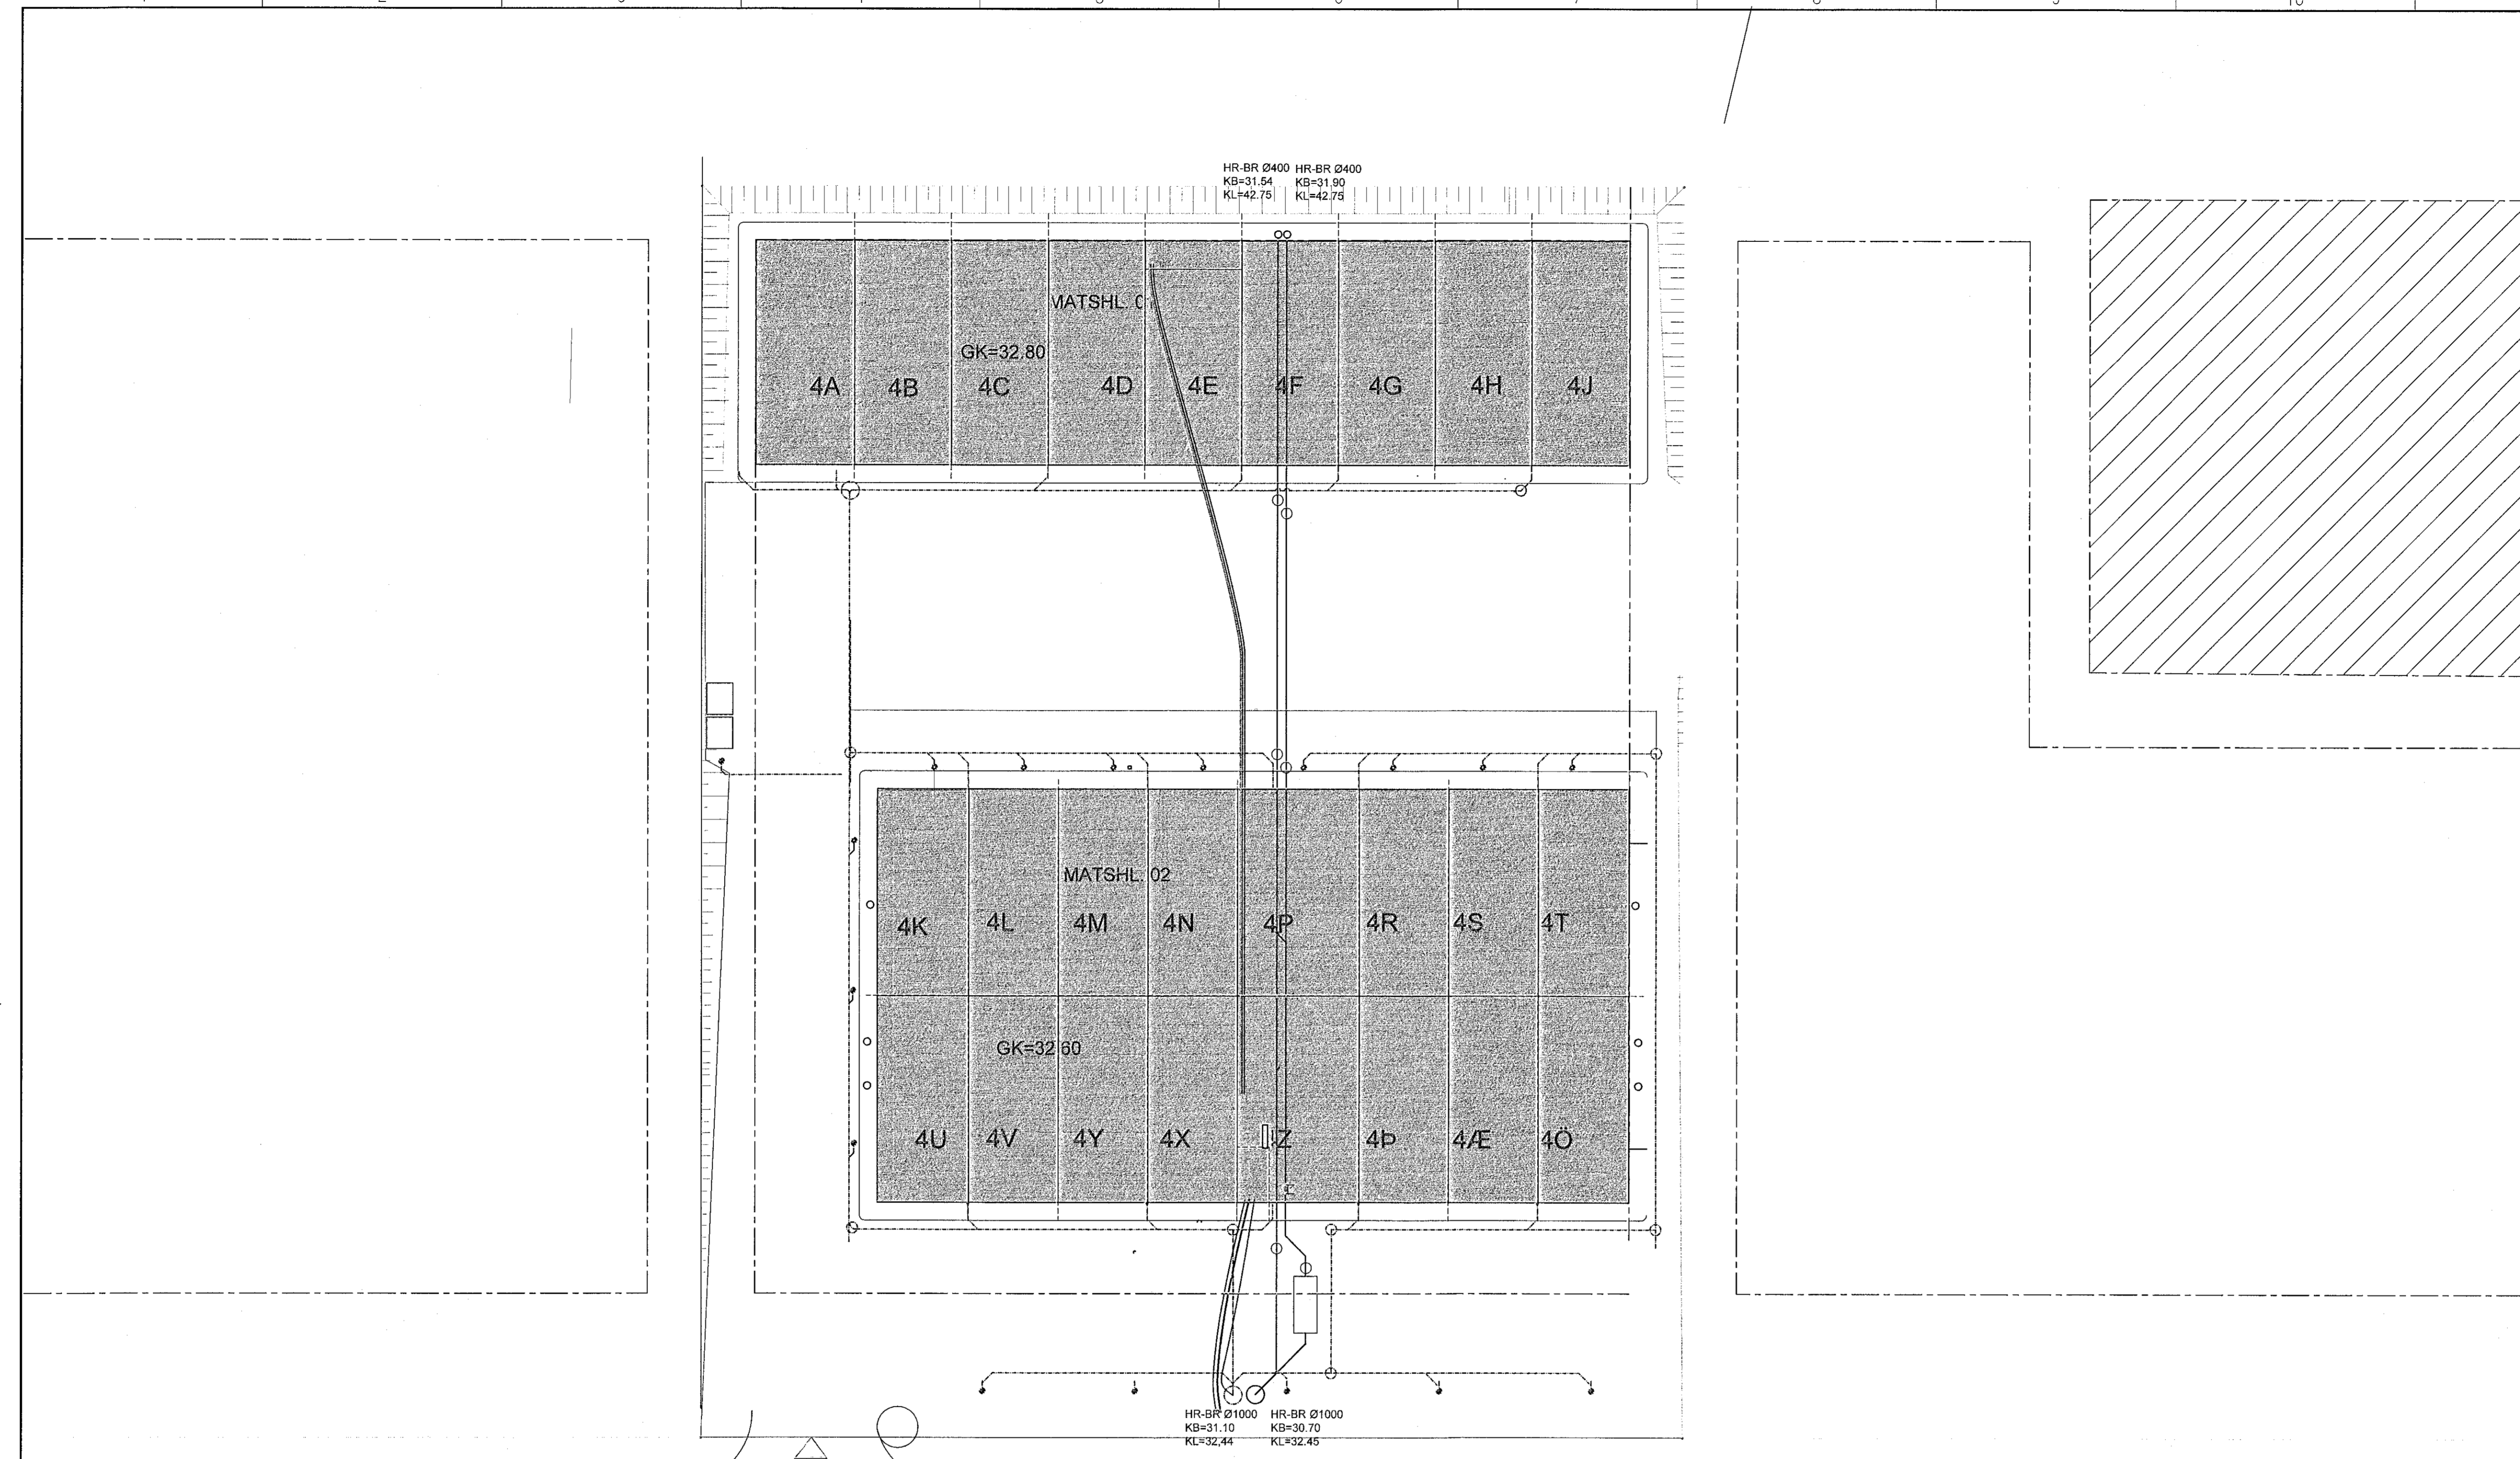

INNKEYRSLA

STRAUMHELLA

TILVÍSUN

ÚTG. DAGS SKYRINGAR TEIKN. HANN RÝNT SAMP

tpz Kirkjuvegi 23 900 Vestmannaeyjum Sími 481-2711 tpz@teiknistofa.is www.teiknistofa.is

teiknistofa

ÚTG. DAGS	HANNAÐ	MÆLIKVARÐI
28.06.2022	PZ/BB	1:200 (A1)
YFIRFARIÐ	TEIKNAD	1:400 (A3)
BB/PZ	RS	
SAMPYKKT Páll Jóhannsson 120742-3379		

STRAUMHELLA 4
200 HAFNARFJÖRÐUR
LAGNIR
FRÁVEITULAGNIR
AFSTÖÐUMYND

VERKFAANG 2124 TEIKNING 301