


UNDIRRITUN SAMRÆMINGARHÖNNUNJAR
Páll Jóhannsson 120742-3379

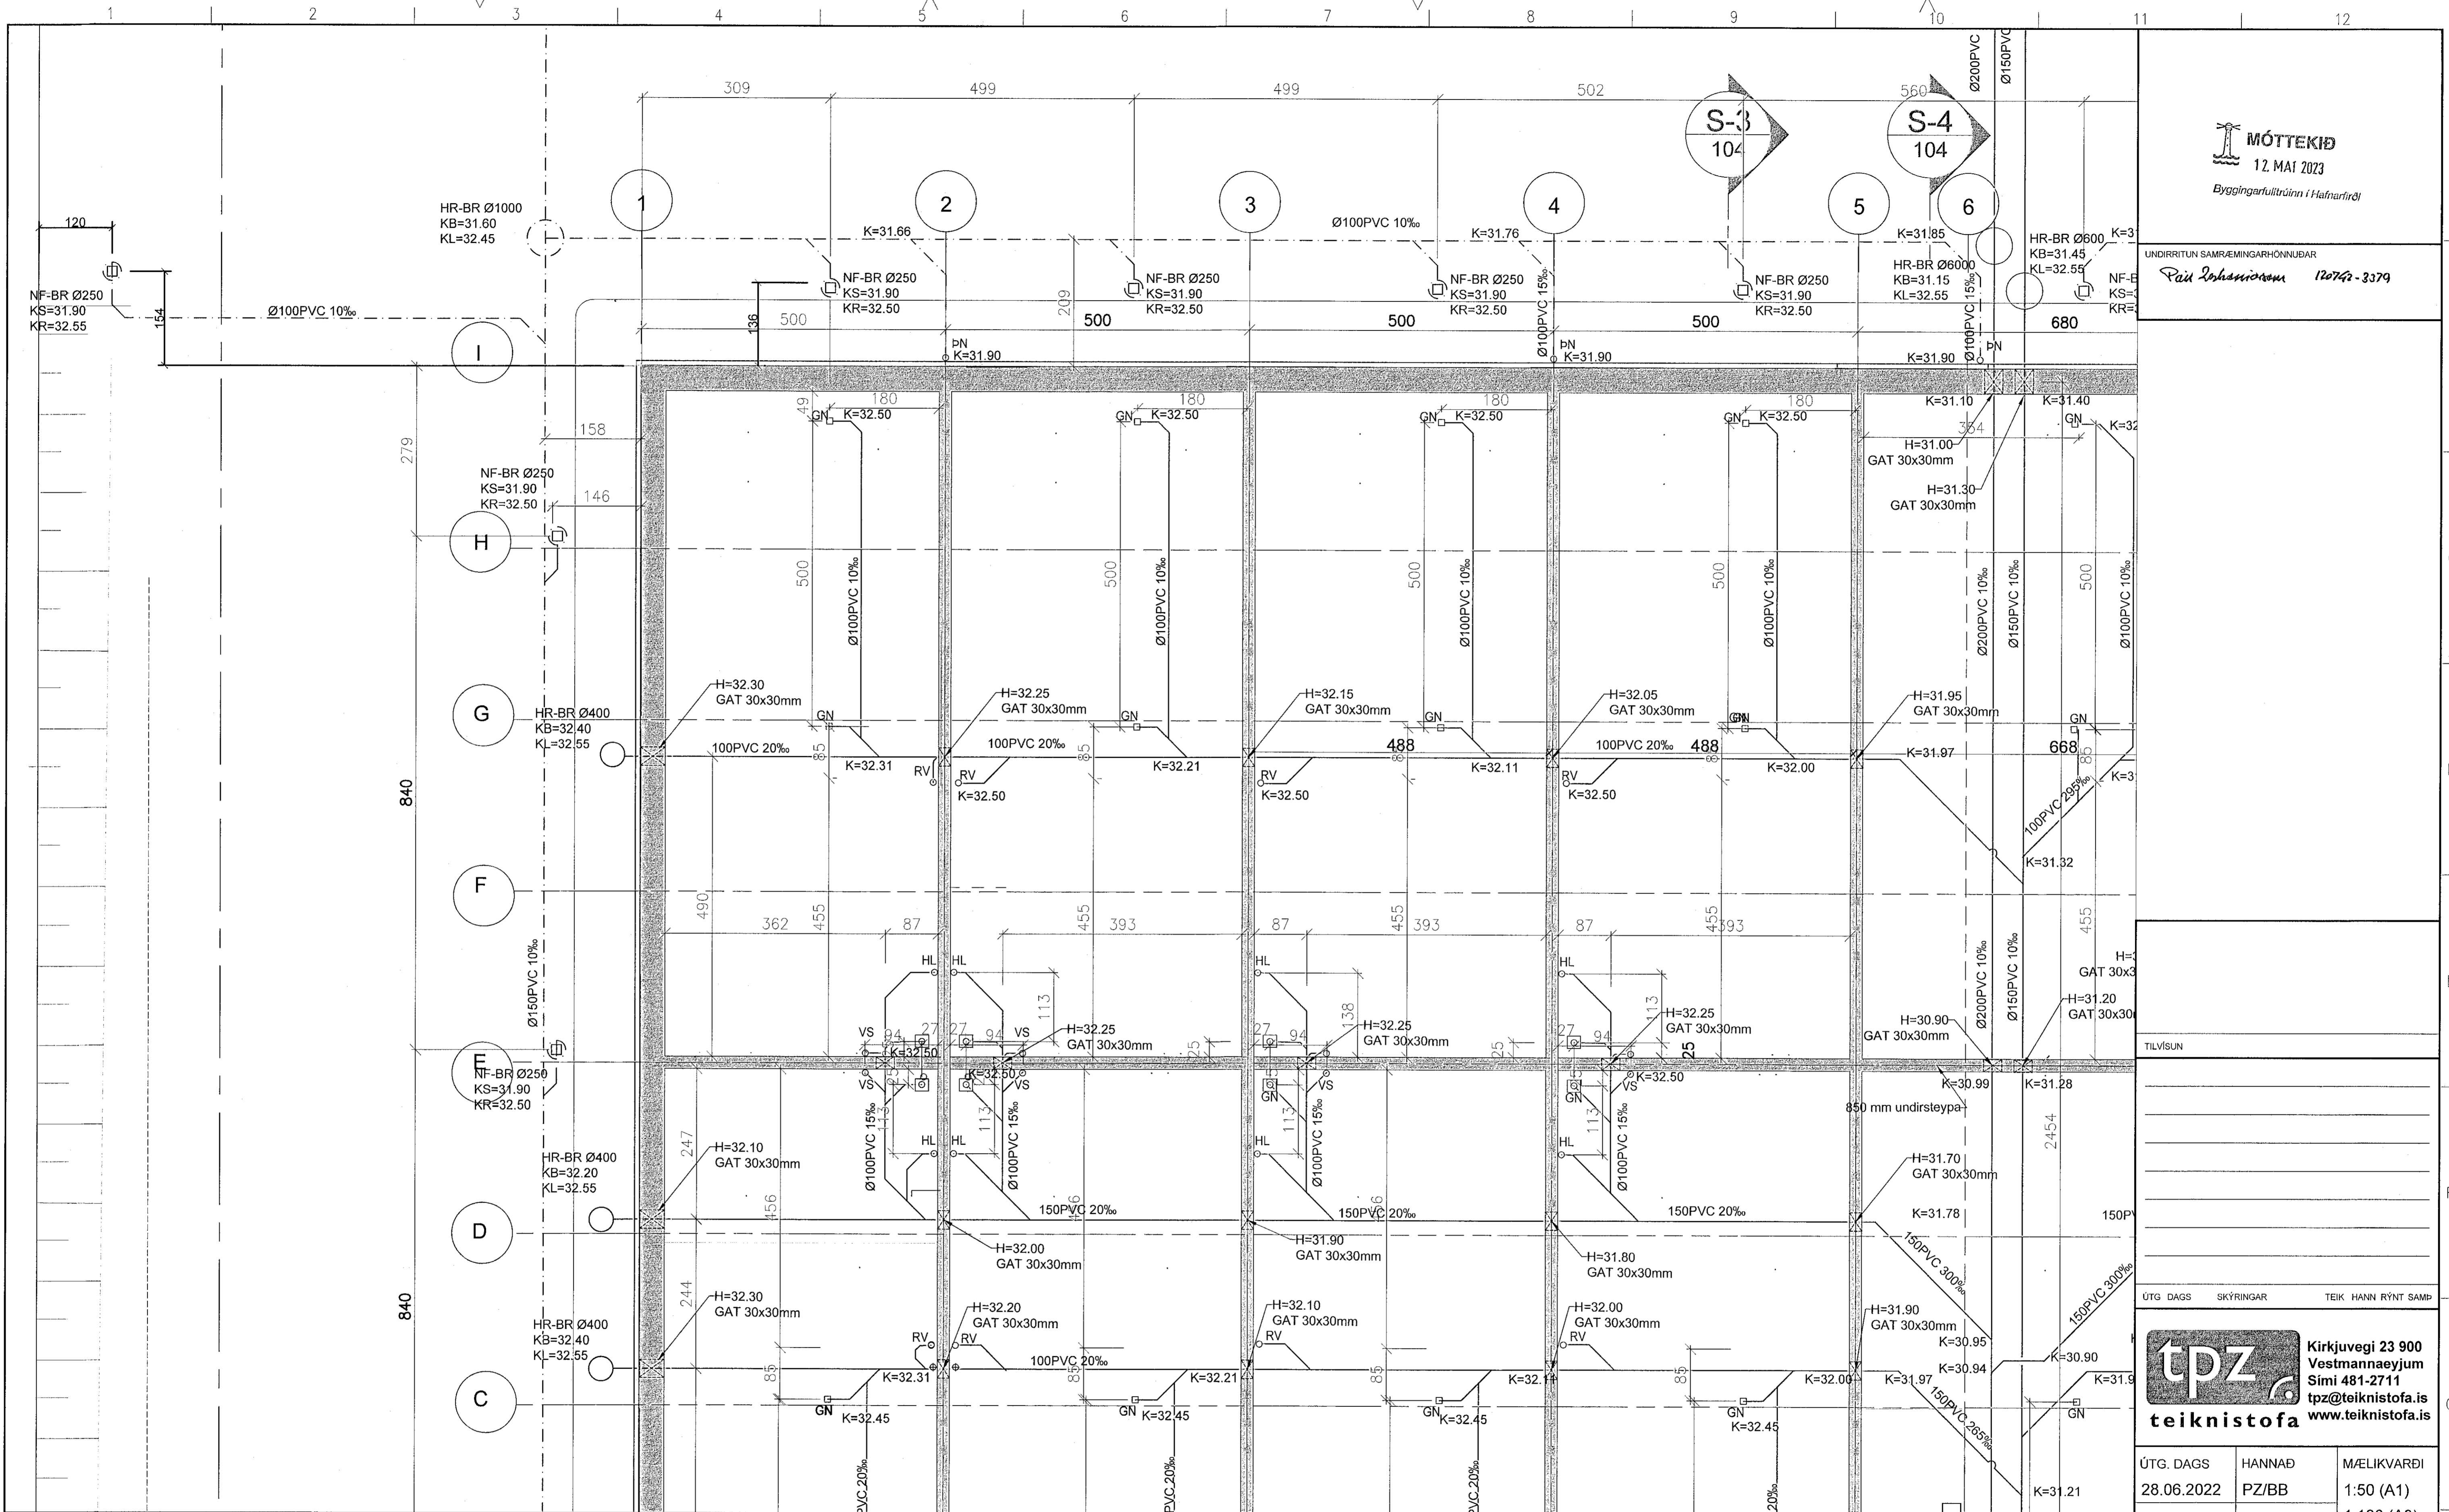

GRUNNMYND MATSHLUTI 02 -FRÁVEITULAGNIR - NORÐVESTURENDI 1:50

TILVÍSUN		
ÚTG. DAGS	SKYRINGAR	TEIKN. HANN RÝNT SAMP.
28.06.2022	PZ/BB	
YFIRFARIÐ	TEIKNAD	MÆLIKVARDI
BB	RS	1:50 (A1)
SAMPYKKT. Páll Jóhannsson 120742-3379		1:100 (A3)
STRAUMHELLA 4 200 HAFNARFJÖRÐUR LAGNIR FRÁVEITULAGNIR MATSHLUTI 02 GRUNNMYND NORÐVESTURENDI		
VERKFANG	2124 TEIKNING	304