


S-2
103

MÓTTEKIÐ
12. MAÍ 2023
Byggingarfulltrúinn í Hafnarfirði

UNDIRRITUN SAMRÆMINGARHÖNNUÐAR
Páll Jóhannsson 120742-3379

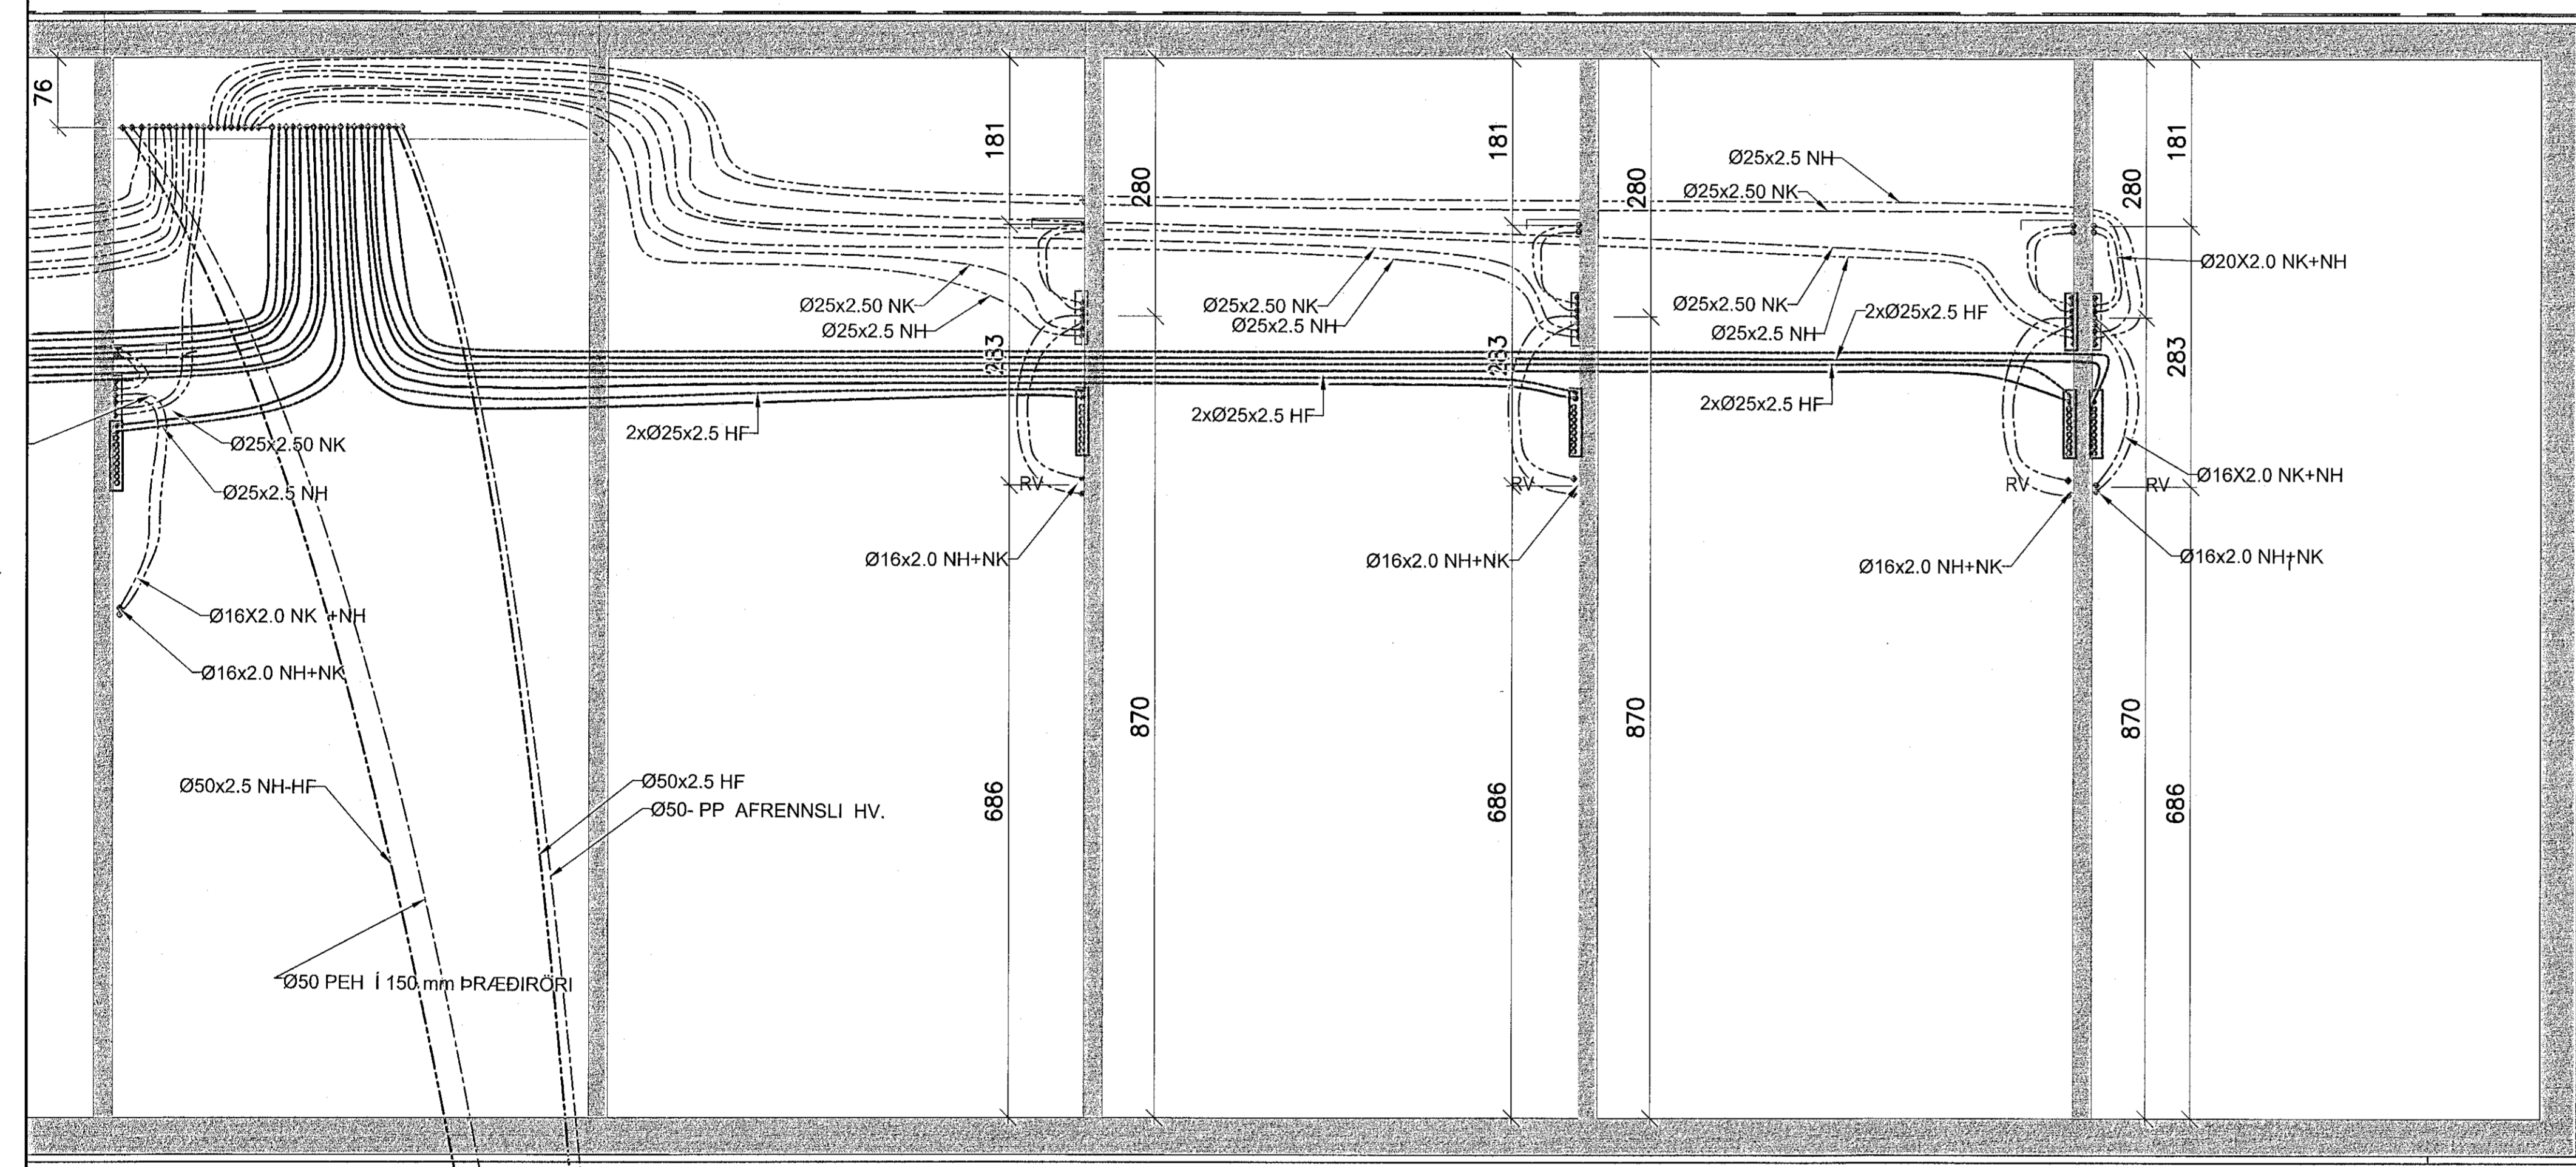

GRUNNMYND MATSHLUTI 01 -LAGNIR UNDIR PLÖTU AUSTURENDI 1:50

TILVÍSUN

ÚTG. DAGS SKYRINGAR TEIKN. HANN RÝNT SAMP.

tpz Kirkjuvegi 23 900 Vestmannaeyjum Sími 481-2711 tpz@teiknistofa.is www.teiknistofa.is
teiknistofa

ÚTG. DAGS	HANNAD	MÆLIKVARÐI
28.06.2022	PZ/BB	1:50 (A1)
YFIRFARID	TEIKNAD	1:100 (A3)
BB	RS	
SAMPYKKT. Páll Jóhannsson 120742-3379		

STRAUMHELLA 4
200 HAFNARFJÖRÐUR
LAGNIR
KALT OG HEITT VATN, HITALAGNIR-
GRUNNMYND MATSHLUTI 01 AUSTURENDI

VERKFANG 2124 TEIKNING 309