


GRUNNMYND MATSHLUTI 02 -LAGNIR UNDIR PLÖTU VESTURENDI 1:50

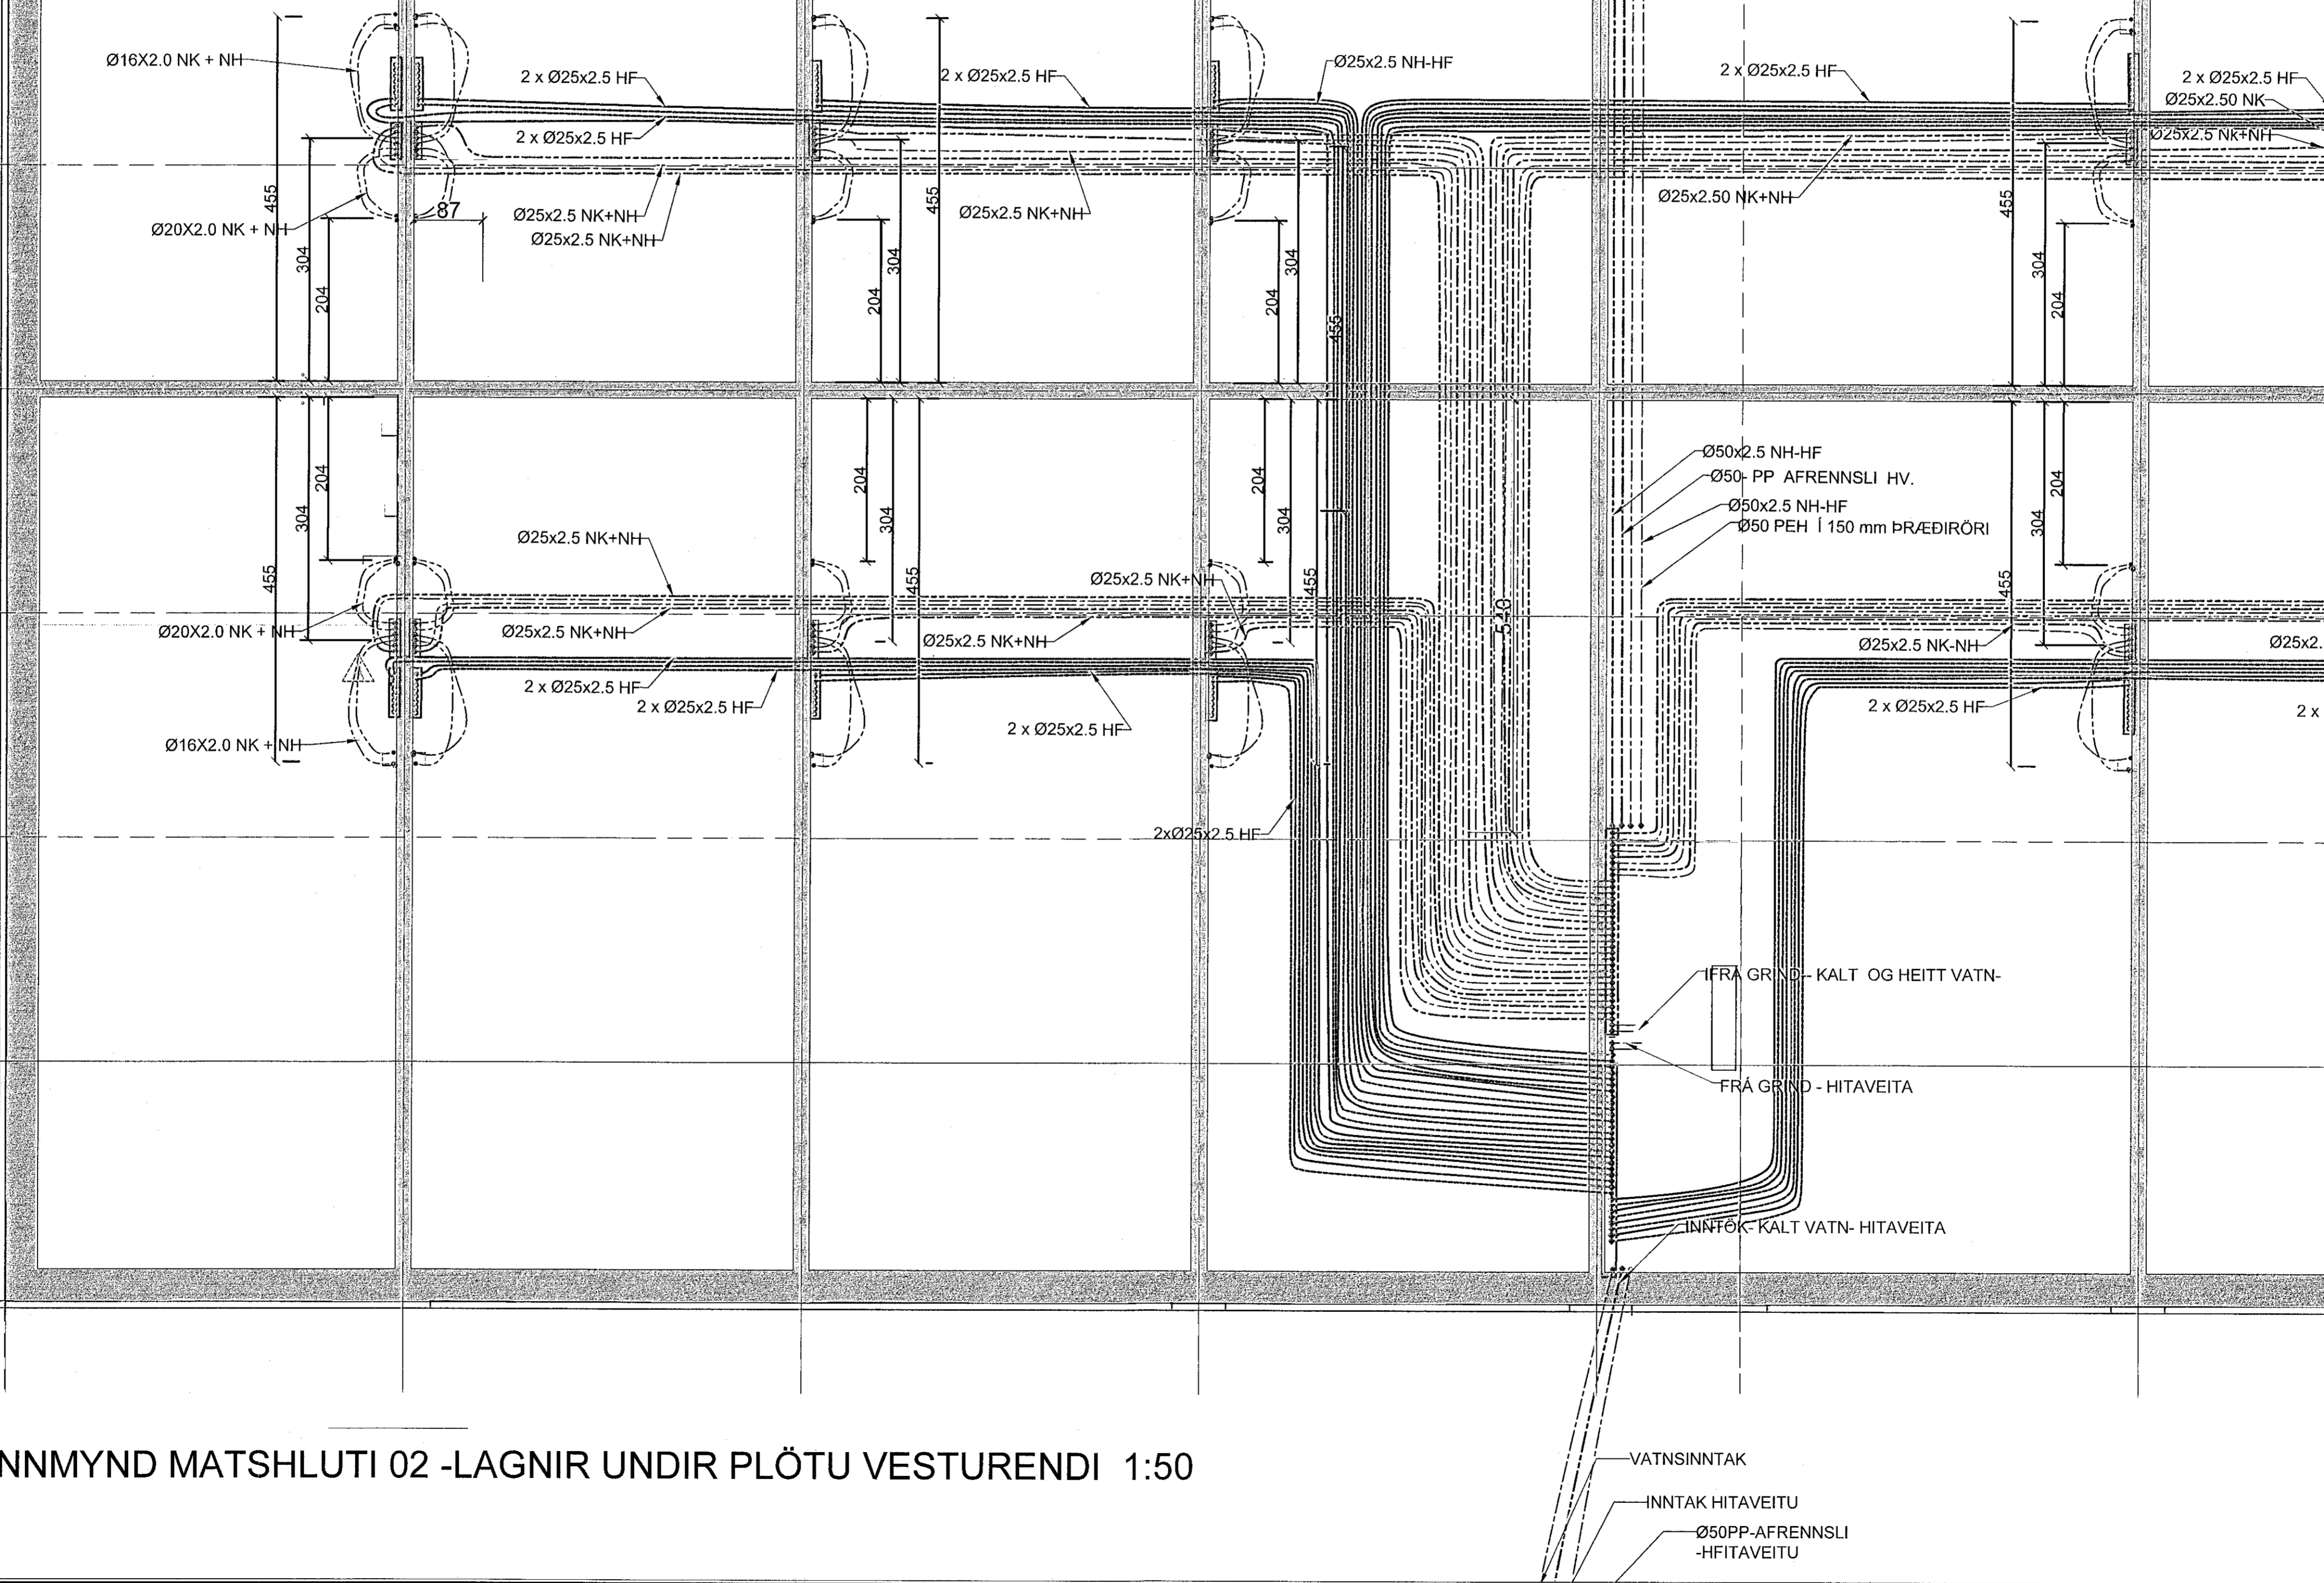

TILVÍSUN

ÚTG. DAGS SKÝRINGAR TEIKN. HANN RÝNT SAMP.

tpz Kirkjuvegi 23 900
Vestmannaeyjum
Sími 481-2711
tpz@teiknistofa.is
teiknistofa www.teiknistofa.is

ÚTG. DAGS	HANNAÐ	MÆLIKVARÐI
28.06.2022	PZ	1:50 (A1)
YFIRFARID	TEIKNAD	1:100 (A3)
BB	RS	

SAMÞYKKT: Rauð Lohmannsson 120742-3379

STRAUMHELLA 4
200 HAFNARFJÖRÐUR
LAGNIR
KALT OG HEITT VATN LAGNIR UNDIR PLÖTU
GRUNNMYND MATSHLUTI 02 VESTURENDI

VERKFANG 2124 TEIKNING 310