

UNDIRRITUN SAMRÆMINGARHÖNNUNAR
Páll Jóhannsson 120742-3379

GÓLFHITALÖGN:
RÖR Í GÓLFHITALÖGN SKULU VERA Ø200mm
ÚR PEX, (KROSSBUNDIÐ HD POLYETHYLEN)
EDA SAMBÆRILEGT, MED
SÚREFNISFLÆÐIVÖRN SAMKV. DIN 4726.

ÖLL TENGISTYKKU SKULU HÆFA
LAGNAEFNI.

LAGNIR SKULU LIGGJA OFAN Á
JÄRNAGRIND OG STEYPIST Í GÓLFPLÖTU.
DÝPT Á PÍPUR SKAL VERA 40 mm.
FJARLÆGD RÖRS FRÁ ENDANLEGUM ÚT-
OG INNVEGGJUM SKAL VERA 100mm. BIL
MILLI RÖRA SKAL VERA c/c 200mm.

ÞAR SEM RÖRIN LIGGJA Í GEGNUM EDA
UNDIR VEGGI OG Í VEGG EDA
GÓLFRAUFUM SKAL EINANGRA ÞAU MED
SVAMPHÓLKUM EDA ÁLIKA EFNI.

HEIMILT ER AÐ HLÍÐRA TIL
GÓLFHITALÖGNUM ÞAR SEM LAGNALEIÐIR
VIÐ ÖNNUR VEITUKERFI SKERAST.

FYLGJA SKAL FYRIRMELUM
FRAMLEIÐANDA VIÐ MEÐFERÐ, FESTINGAR,
OG FRÁGANG RÖRA OG TENGISTYKKJA.

TILVÍSUN

ÚTG. DAGS SKYRINGAR TEIK. HANN RÝNT SAMP.


tpz teiknistofa
Kirkjuvegi 23 900
Vestmannaeyjum
Sími 481-2711
tpz@teiknistofa.is
www.teiknistofa.is

ÚTG. DAGS	HANNAÐ	MÆLIKVARÐI
28.06.2022	PZ	1:50 (A1)
YFIRFARIÐ	TEIKNAD	1:100 (A3)
BB	RS	
SAMPYKKT Páll Jóhannsson 120742-3379		

STRAUMHELLA 4
200 HAFNARFJÖRDUR
LAGNIR
GÓLFHITALAGNIR
GRUNNMYND MATSHLUTI 01 VESTURENDI

VERKFAANG 2124 TEIKNING 312

©Öll rétt og áfrun takningar, að hluta eða í heild er háð skriflegu leyfi höfundar.

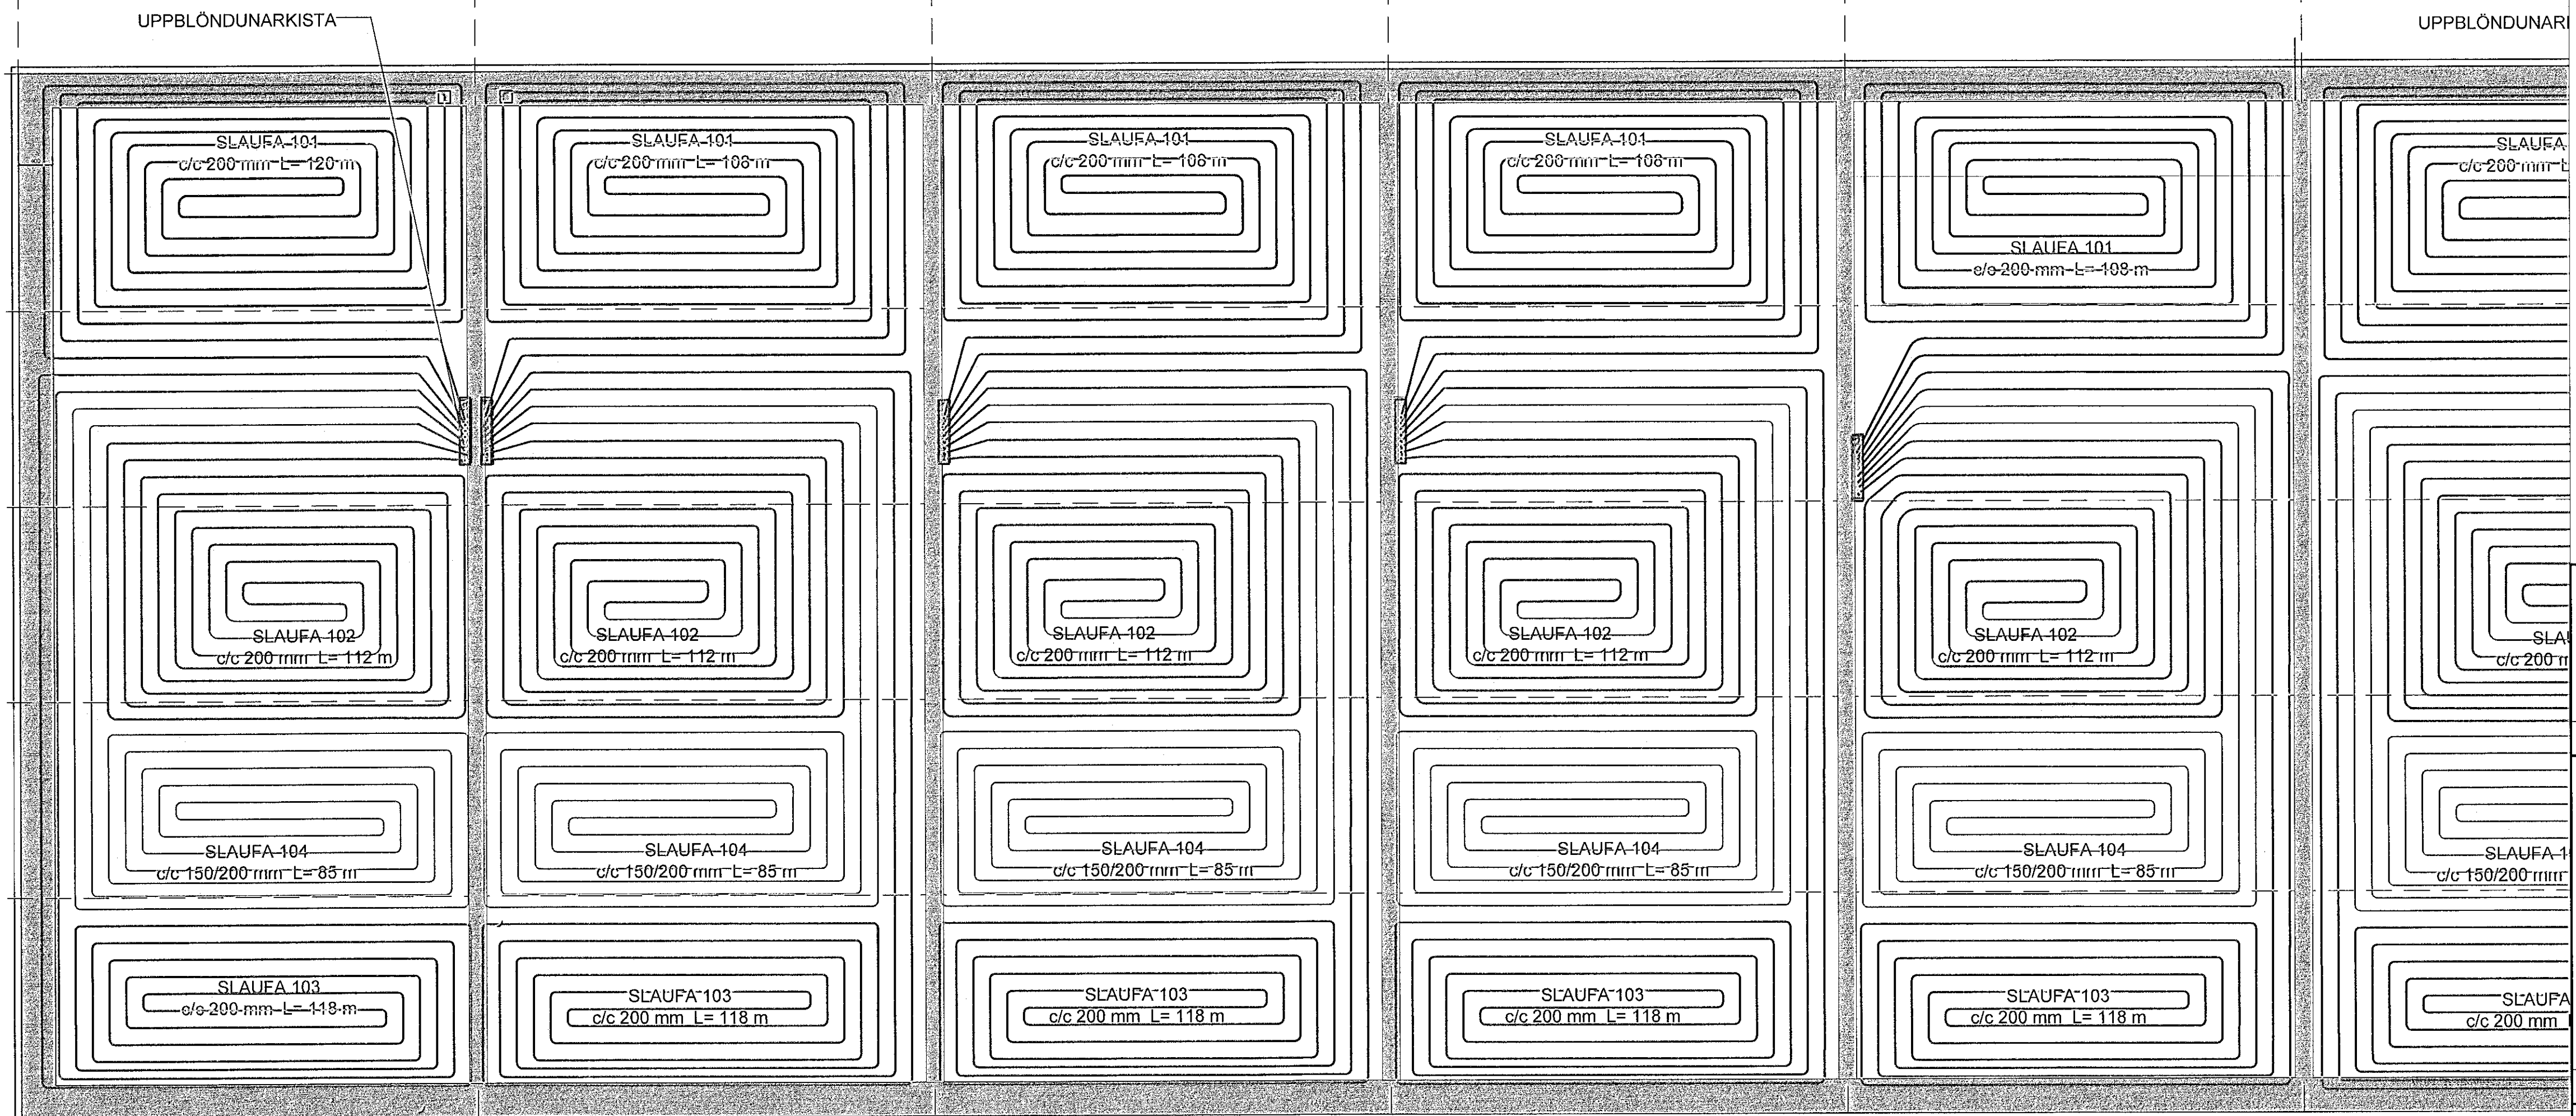

GRUNNMYND MATSHLUTI 01 -GÓLFHITALAGNIR VESTURENDI 1:50